



Ark. 9.3

Ark. 9.1

Ark. 9.2

DROGA KRAJOWA NR S8
REJON OSTRÓW MAZOWIECKA
odc. od km 3+012 do km 3+390

CHARAKTERYSTYCZNE PRZEKROJE POPRZECZNE

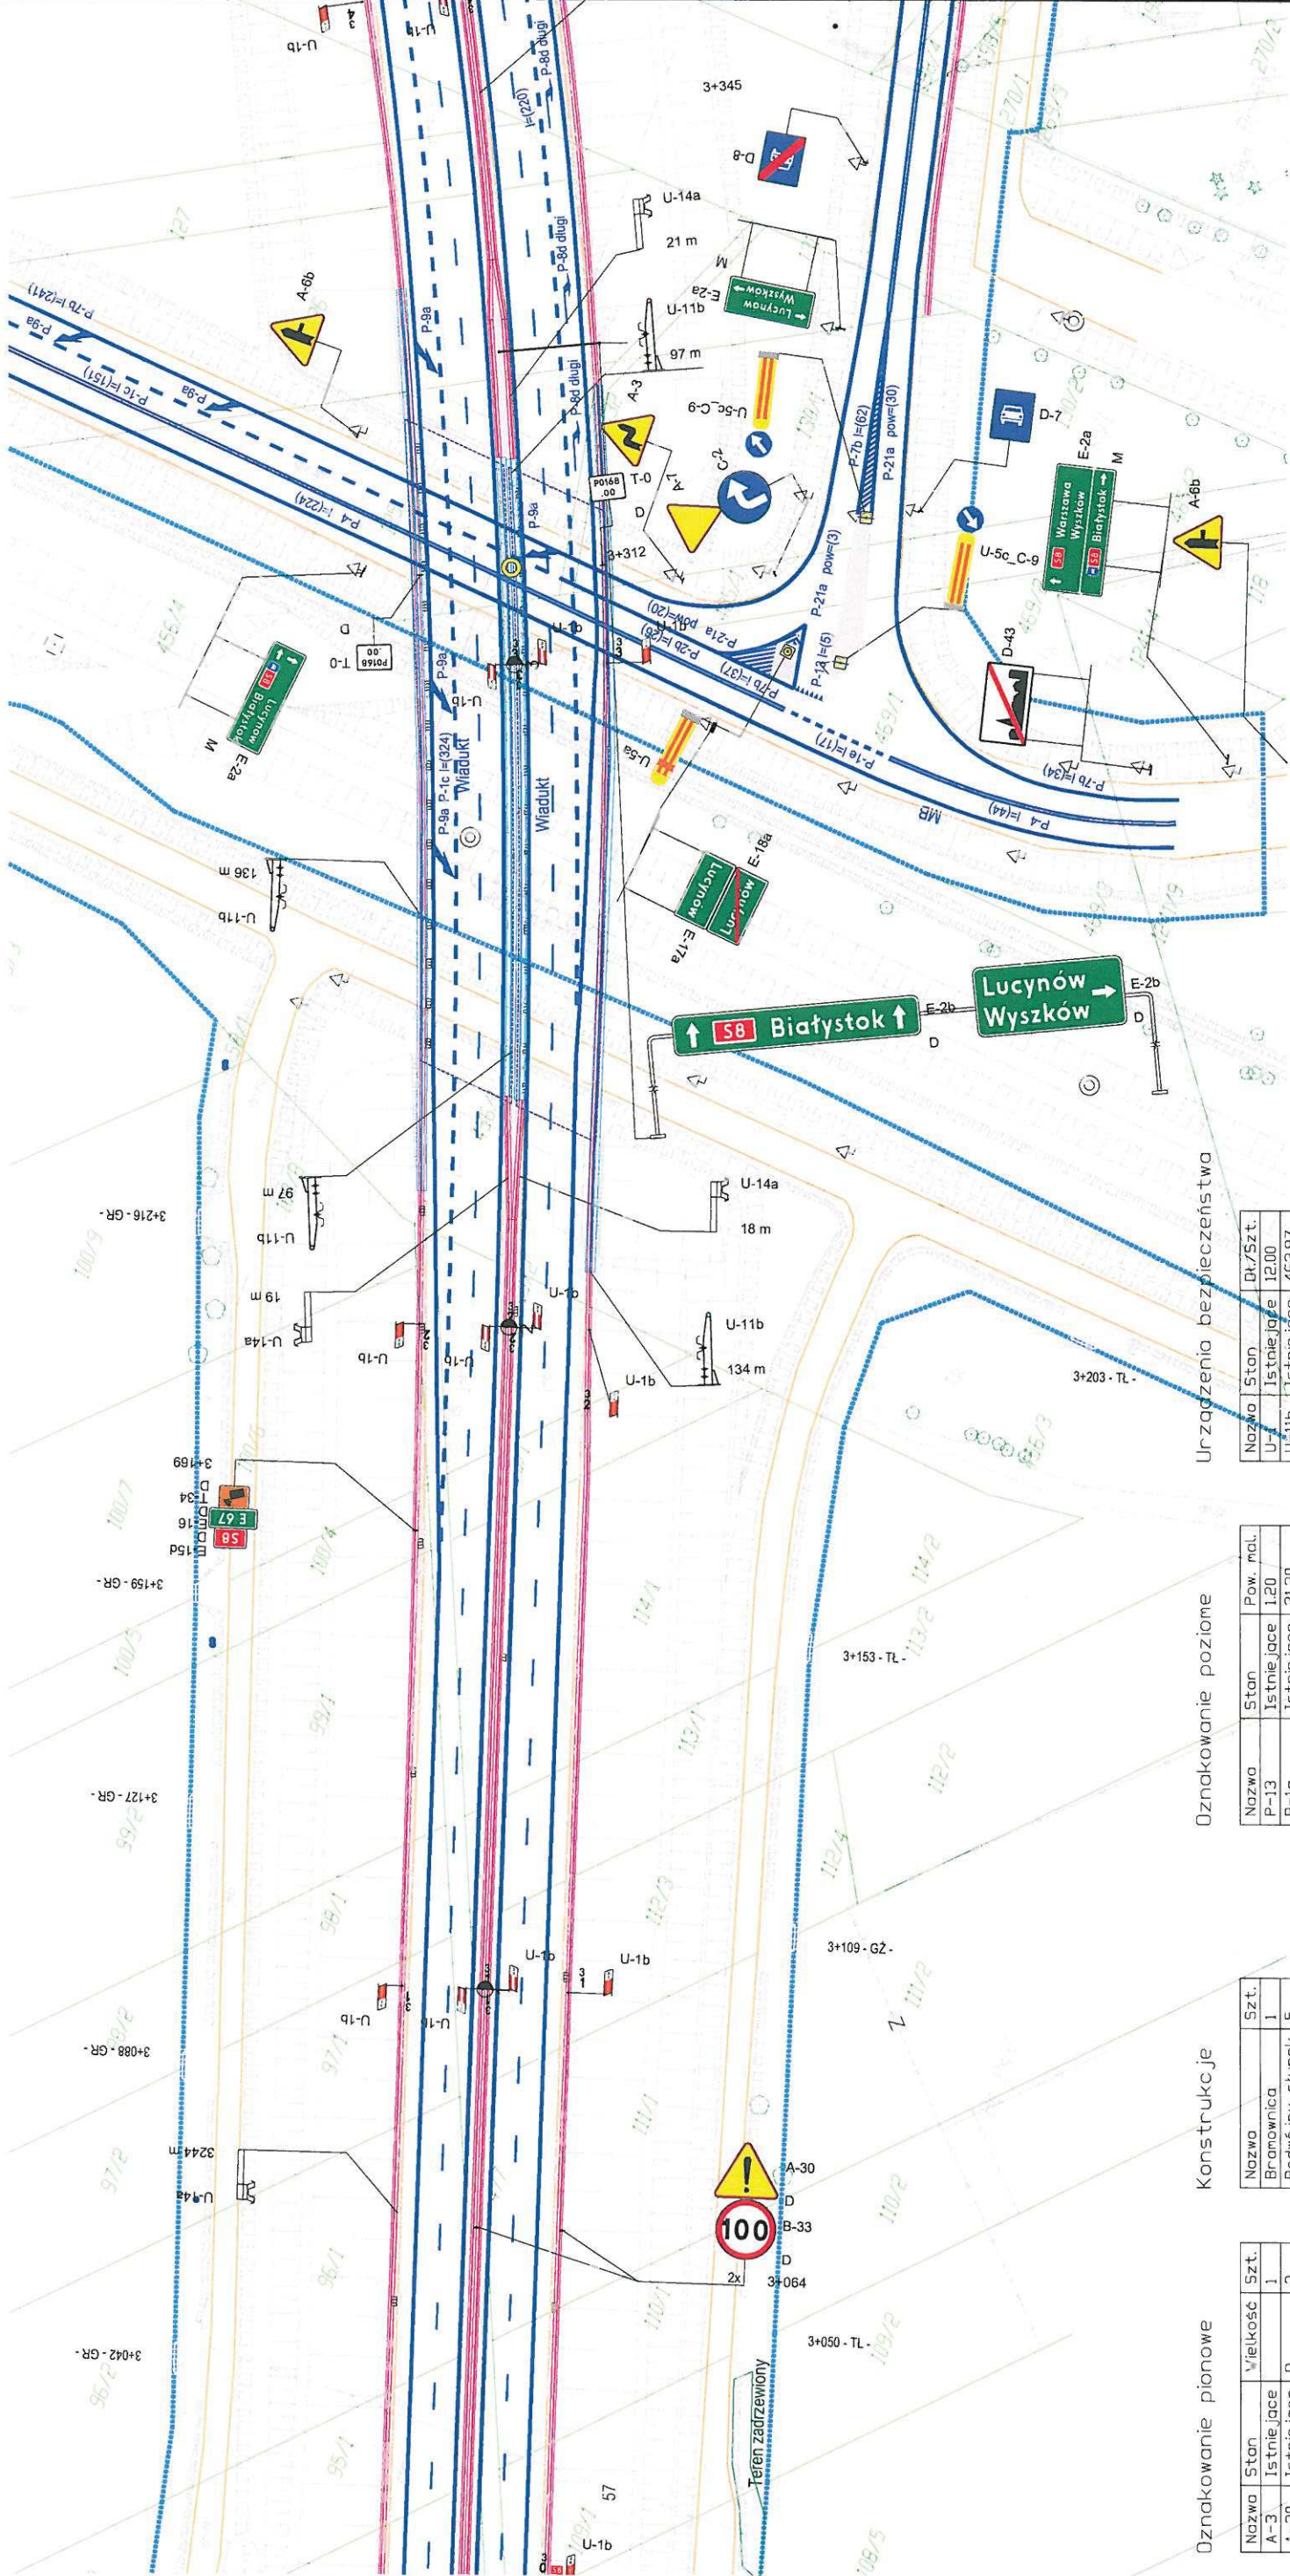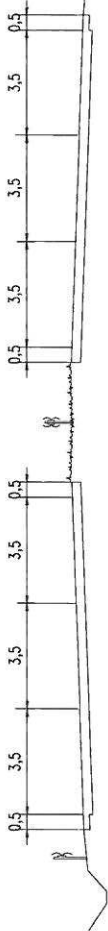

Oznakowanie poziome

Nazwa	Ston	Pow. mal.
P-13	Istniejące	1,20
P-1a	Istniejące	31,20
P-1c	Istniejące	57,80
P-1e	Istniejące	2,10
P-21a	Istniejące	20,10
P-2b	Istniejące	6,30
P-4	Istniejące	53,00
P-7b	Istniejące	532,00
P-8d długi	Istniejące	5,70
P-9a	Istniejące	25,20

Konstrukcje



Nazwa	Szt.
Branownica	1
Podwójny słupek	5
Słupek	11

Oznakowanie pionowe

Nazwa	Ston	Wielkość	Szt.
A-3	Istniejące		1
A-30	Istniejące	0	2
A-6b	Istniejące		2
A-7	Istniejące		1
B-33	Istniejące	0	2
C-2	Istniejące		1
D-43	Istniejące		1
D-7	Istniejące		1
D-8	Istniejące		1
E-15d	Istniejące	0	1
E-16	Istniejące	0	1
E-17a	Istniejące		1
E-18a	Istniejące		1
E-2a	Istniejące	M	3
E-2b	Istniejące	0	2
T-0	Istniejące	0	2
T-34	Istniejące	0	1

Urządzenia bezpieczeństwa

Nazwa	Ston	Lk/Szt.
U-1	Istniejące	12,00
U-11b	Istniejące	463,97
U-14a	Istniejące	1168,42
U-5a	Istniejące	1,00
U-5c	Istniejące	2,00

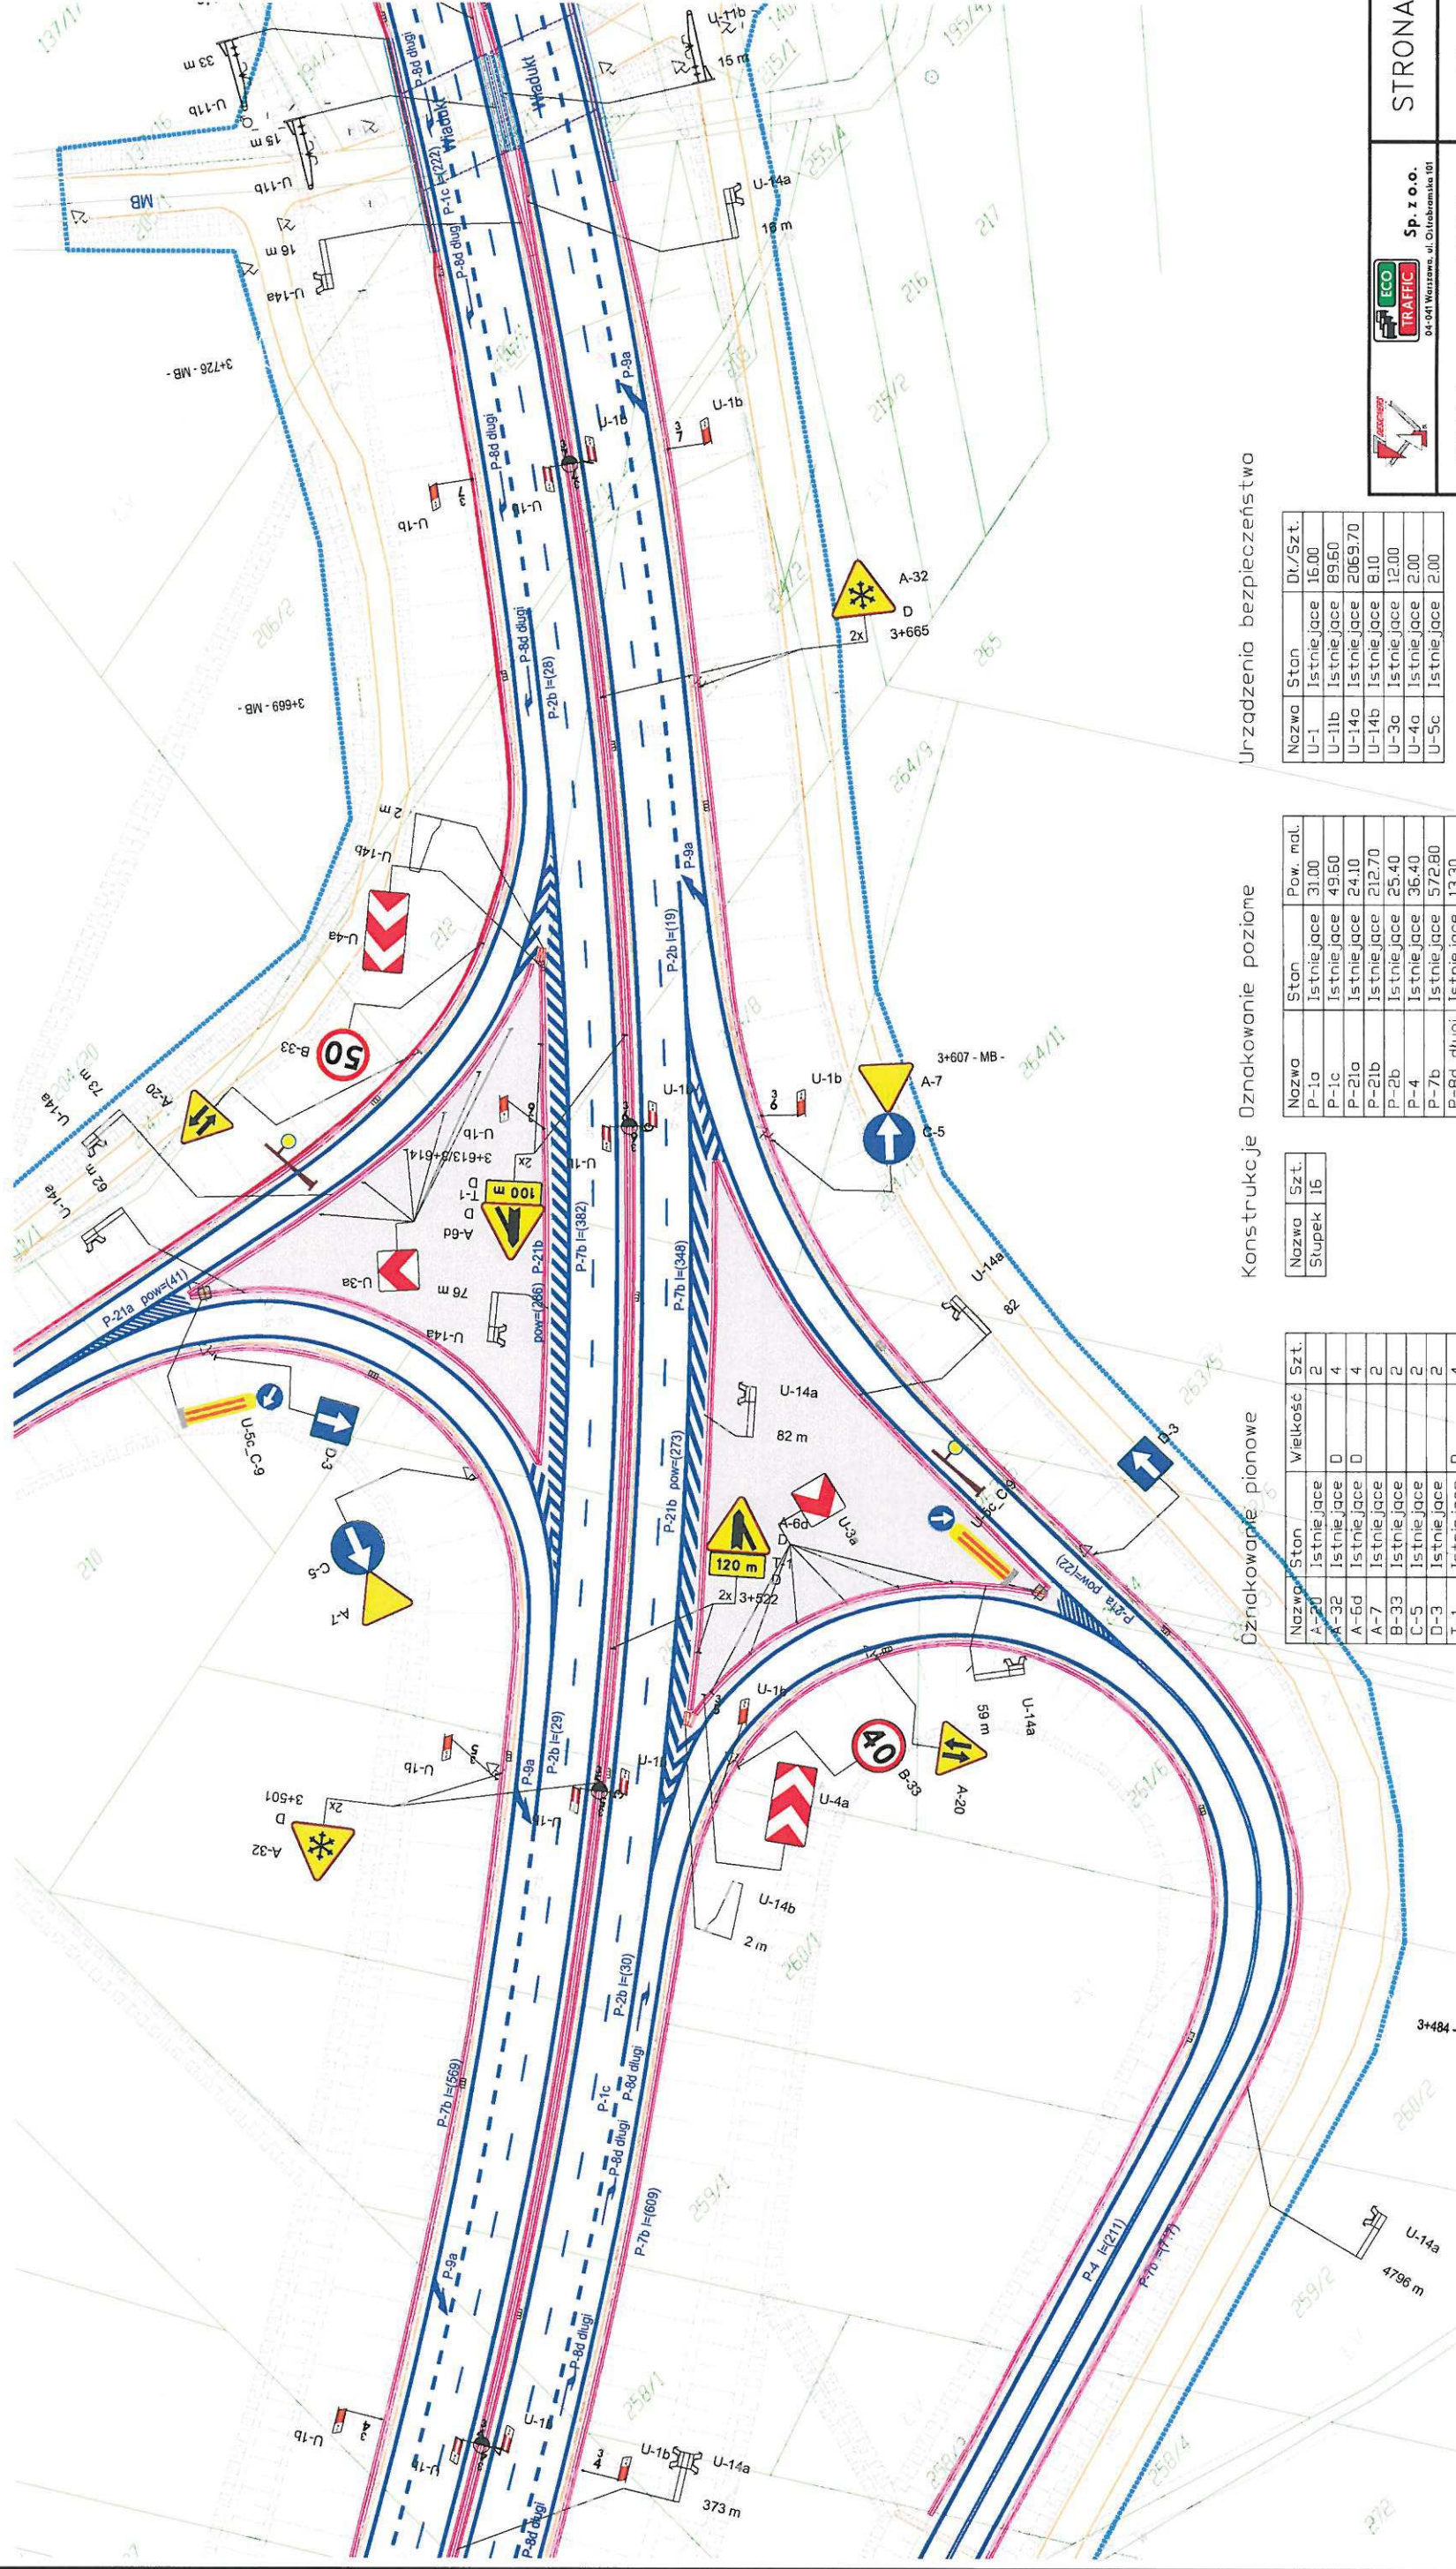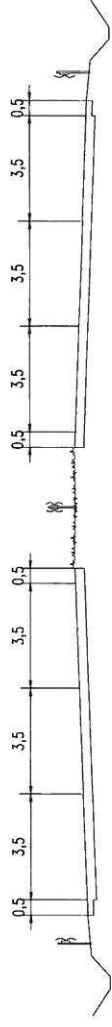

Urządzenia bezpieczeństwa

Konstrukcje Oznakowanie poziome

Oznakowanie pionowe

Nazwa	Stan	Dł./Szt.
U-1	Istniejące	16,00
U-11b	Istniejące	89,60
U-14a	Istniejące	2069,70
U-14b	Istniejące	8,10
U-3a	Istniejące	12,00
U-4a	Istniejące	2,00
U-5c	Istniejące	2,00

Nazwa	Stan	Pow. młt.
P-1a	Istniejące	31,00
P-1c	Istniejące	49,50
P-21a	Istniejące	24,10
P-21b	Istniejące	212,70
P-2b	Istniejące	25,40
P-4	Istniejące	36,40
P-7b	Istniejące	572,80
P-8d długi	Istniejące	13,30
P-9d	Istniejące	16,80

Nazwa	Szt.
Słupek	16

Nazwa	Ston	Wielkość	Szt.
A-20	Istniejące		2
A-32	Istniejące	0	4
A-6d	Istniejące	0	4
A-7	Istniejące		2
B-33	Istniejące		2
C-5	Istniejące		2
D-3	Istniejące		2
T-1	Istniejące	0	4

