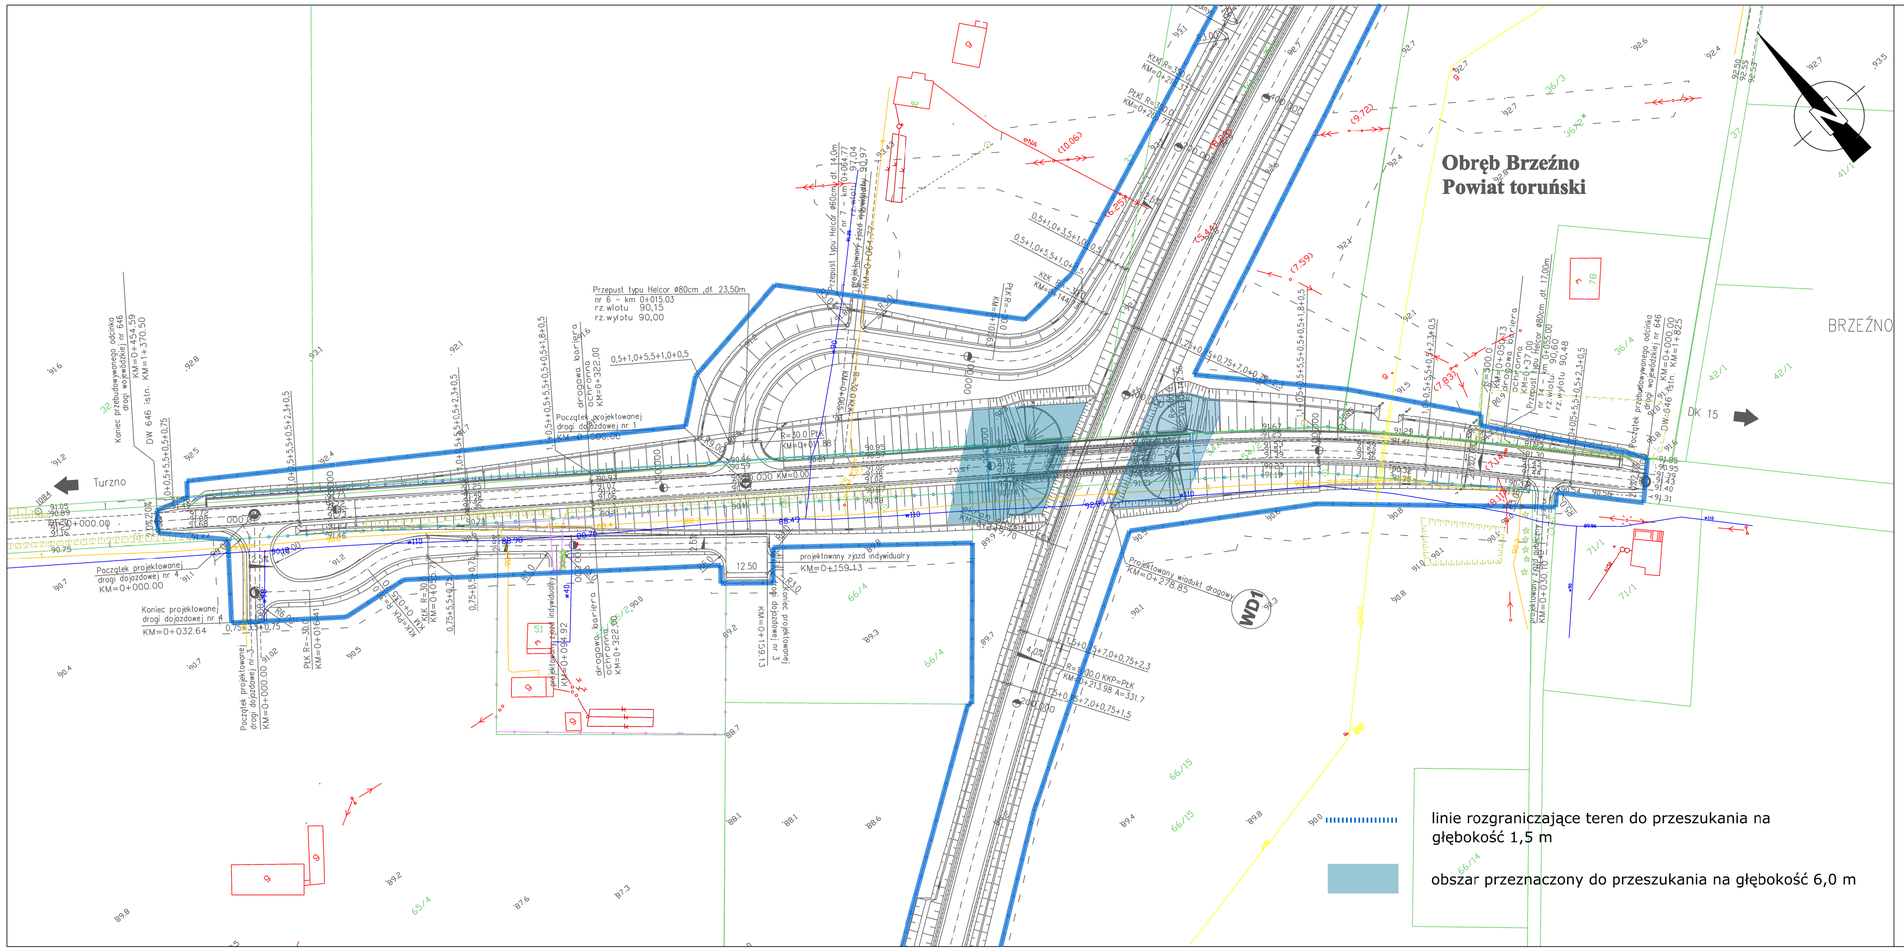

Nr	Typ modyfikacji	Data	Imię i nazwisko

Inwestor / Zamawiający
Generalna Dyrekcja Dróg Krajowych i Autostrad
Oddział w Bydgoszczy
ul. Fordońska 6
85-950 Bydgoszcz

Jednostka projektowa
Scott Wilson Sp. z o.o.
ul. Rejtana 17, 02-516 Warszawa
Biuro w Poznaniu, ul. Chłapowskiego 29, 60-965 Poznań

Stadium	Zadanie / Obiekt
Projekt architektoniczno-budowlany /PAB/	**Opracowanie projektu budowlanego i wykonawczego dla budowy drogi łączącej węzeł Turzno na autostradzie A1 z drogą krajową nr 15**
Nr tomu **B.02/01**	**Temat opracowania** **Roboty drogowe**
Branża **Drogowa (DR)**	**Tytuł rysunku** **Plan sytuacyjny przebudowywanego odcinka drogi wojewódzkiej nr 646**

Stanowisko	Imię i nazwisko		Nr uprawnień	Podpis
Główny Projektant	mgr inż.	Piotr Kuczyński	81/86/PW WKP/BD/2626/01	
Projektant	mgr inż.	Anna Leśniewska-Nowak	WKP/0086/POOD/04 WKP/BD/0780/04	
Opracował	mgr inż.	Ailna Cieślik	WKP/0081/POOD/05 WKP/BD/0593/05	
Opracował	mgr inż.	Paweł Borowiak		
Sprawdzający	mgr inż.	Kazimiera Wójtowicz	249/82/Pw WKP/BD/0573/01	

Nr projektu	Skala	Data	Nr egz.	Nr rys.
PL1283	**1 : 1 000**	**20.01.2011r.**		**02-02**

Stadium	Branża	Km	Nr obiektu	Nr tomu	Nr rysunku	Rewizja
PAB	**DR**	**0+000,00**	**-**	**B.02/01**	**02-02**	**03**