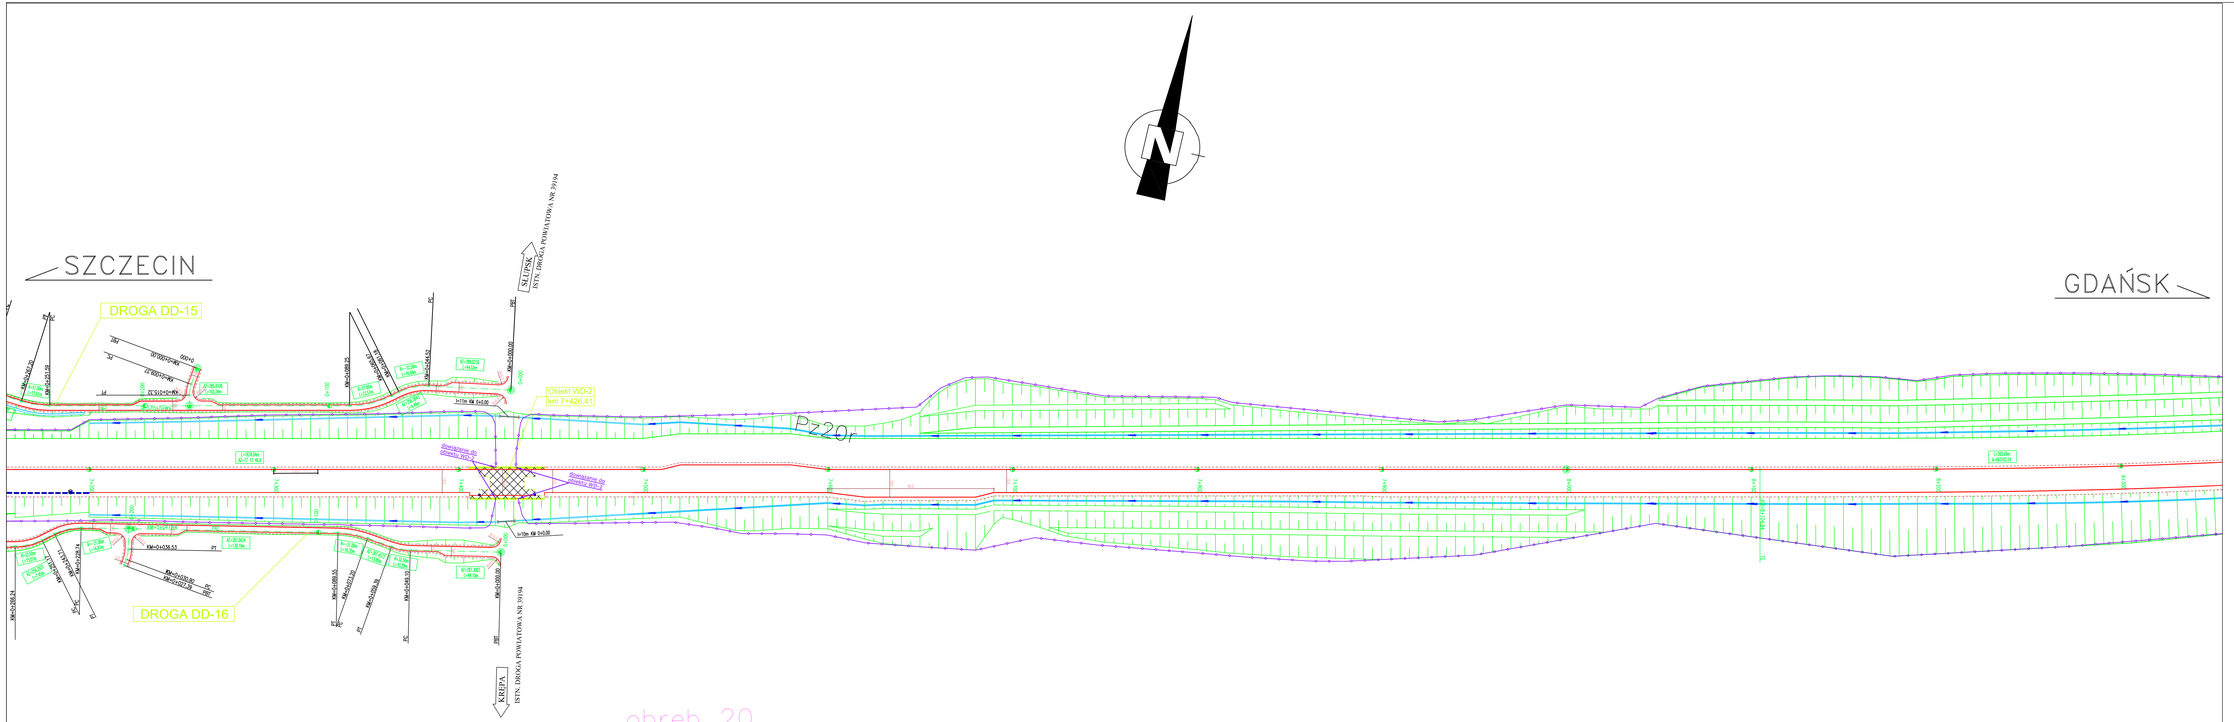

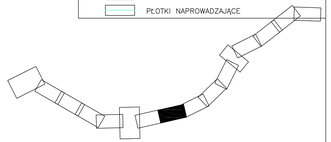

LEGENDA

- PROJ. KRAWĘDŹ JEZDNI
- PROJ. KRAWĘDŹ POBOCZA GRUNTOWEGO
- PROJ. WPUST ULICZNY
- PROJ. ŚCIEK TRÓJKĄTNY
- PROJ. RÓW DROGOWY
- GRANICA PASA DROGOWEGO
- GRANICA DECYZJI LOKALIZACYJNEJ
- GRANICA CZASOWYCH WYJSC POZA PAS DROGOWY
- PROJ. KRAWĘŻNIK DROGOWY WYSTAJĄCY
- PROJ. KRAWĘŻNIK LEŻĄCY
- PROJ. OBRZEŻE CHODNIKOWE
- PROJ. KANAŁ DESZCZOWY
- PROJ. WODOCIĄG
- PROJ. KANAŁ SANITARNY
- PROJ. KANAŁ DESZCZOWY
- PROJ. KABEL TELETECHNICZNY
- PROJ. PRZEPUST KABLOWY
- PROJ. GAZOCIĄG WYSOKIEGO CIŚNIENIA
- PROJ. LINIA ENERGETYCZNA SN
- PROJ. LINIA OŚWIETLENIOWA
- PROJ. LINIA ENERGETYCZNA WN
- PROJ. LINIA ENERGETYCZNA NN
- PROJ. EKRANY AKUSTYCZNE
- PŁYTA ŚCIEKOWA KORYTKOWA WG KPED 01.03
- KASKADA BETONOWA WG KPED 01.15
- GRANICA DZIAŁEK
- ZADRZEWIENIA DO WYKARCZOWANIA
- ZADRZEWIENIA DO POZOSTAWIENIA
- 116 NUMER INWENTARYZACYJNY
- ZIELEŃ ISTNIEJĄCA–ADAPTOWANA
- ZIELEŃ KOLIDUJĄCA – DO WYCINKI
- ZIELEŃ KOLIDUJĄCĄ – DO PRZESADZENIA
- ZIELEŃ Z PRZESADZEŃ
- PROJEKTOWANE DRZEWA
- PROJEKTOWANE KRZEWY
- PROJEKTOWANE TRAWNIKI
- 6/2 GATUNEK / ILOŚĆ SZTUK WG WYKAZU
- PROJEKTOWANE OGRODZENIE
- PŁOTKI NAPROWADZAJĄCE

Zamawiający / Client: Generalna Dyrekcja Dróg Krajowych i Autostrad, Oddział w Gdańsku, ul. Subisława 5, 80-354 Gdańsk

Autor/autorzy projektowanej inwestycji / Design author: ARCADIS Sp. z o.o., 02-670 Warszawa, ul.Puławska 182, tel: (+022) 203 20 00, fax:(+022) 203 20 01

Stadium / Stage: Projekt Wykonawczy / Working Design

Zadanie / Task: BUDOWA OBWODNICY MIASTA SŁUPSKA / CITY SŁUPSK RING ROAD CONSTRUCTION

Nr umowy / No contract

Obiekt budowlany / Structure: DROGA OBWODOWA MIASTA SŁUPSKA / CITY SŁUPSK RING ROAD

Branża / Section: Drogowa / Road

Temat rysunku / Drawing title: LOKALIZACJA OGRODZEŃ NA DRODZE GŁÓWNEJ

Kod CPV / CPV Code: 45233000

Opracował / Prepared by	Imię i nazwisko, podpis, data / Name and surname, signature, date	Nr uprawnień / Nr of permission	Podpis / Signature
Projektant / Designer	mgr inż. Rafał Klein	POM/0189/POOD/07	
Opracował / Prepared by	mgr inż. Rafał Klein	POM/0189/POOD/07	
Opracował / Prepared by	mgr inż. Magdalena Markiewicz		
Sprawdzający / Verified	mgr inż. Jan Międzybrodzki	Nr 236/Gd/01	

Nr arch. / Archive No.	Data opracowania / Date	Skala / Scale	Nr rys. / Nr. drawing	arkusz / sheet	Nr egz. / No. copy
2008/18SNA	04.2010 r.	1:1000	02-	8/16	