


USTRÓJ NOŚNY - WIDOK Z BOKU

Skala 1:50


WIDOK OD STRONY GÓRNEJ WODY

PRZEMOC W OSI MOSTU

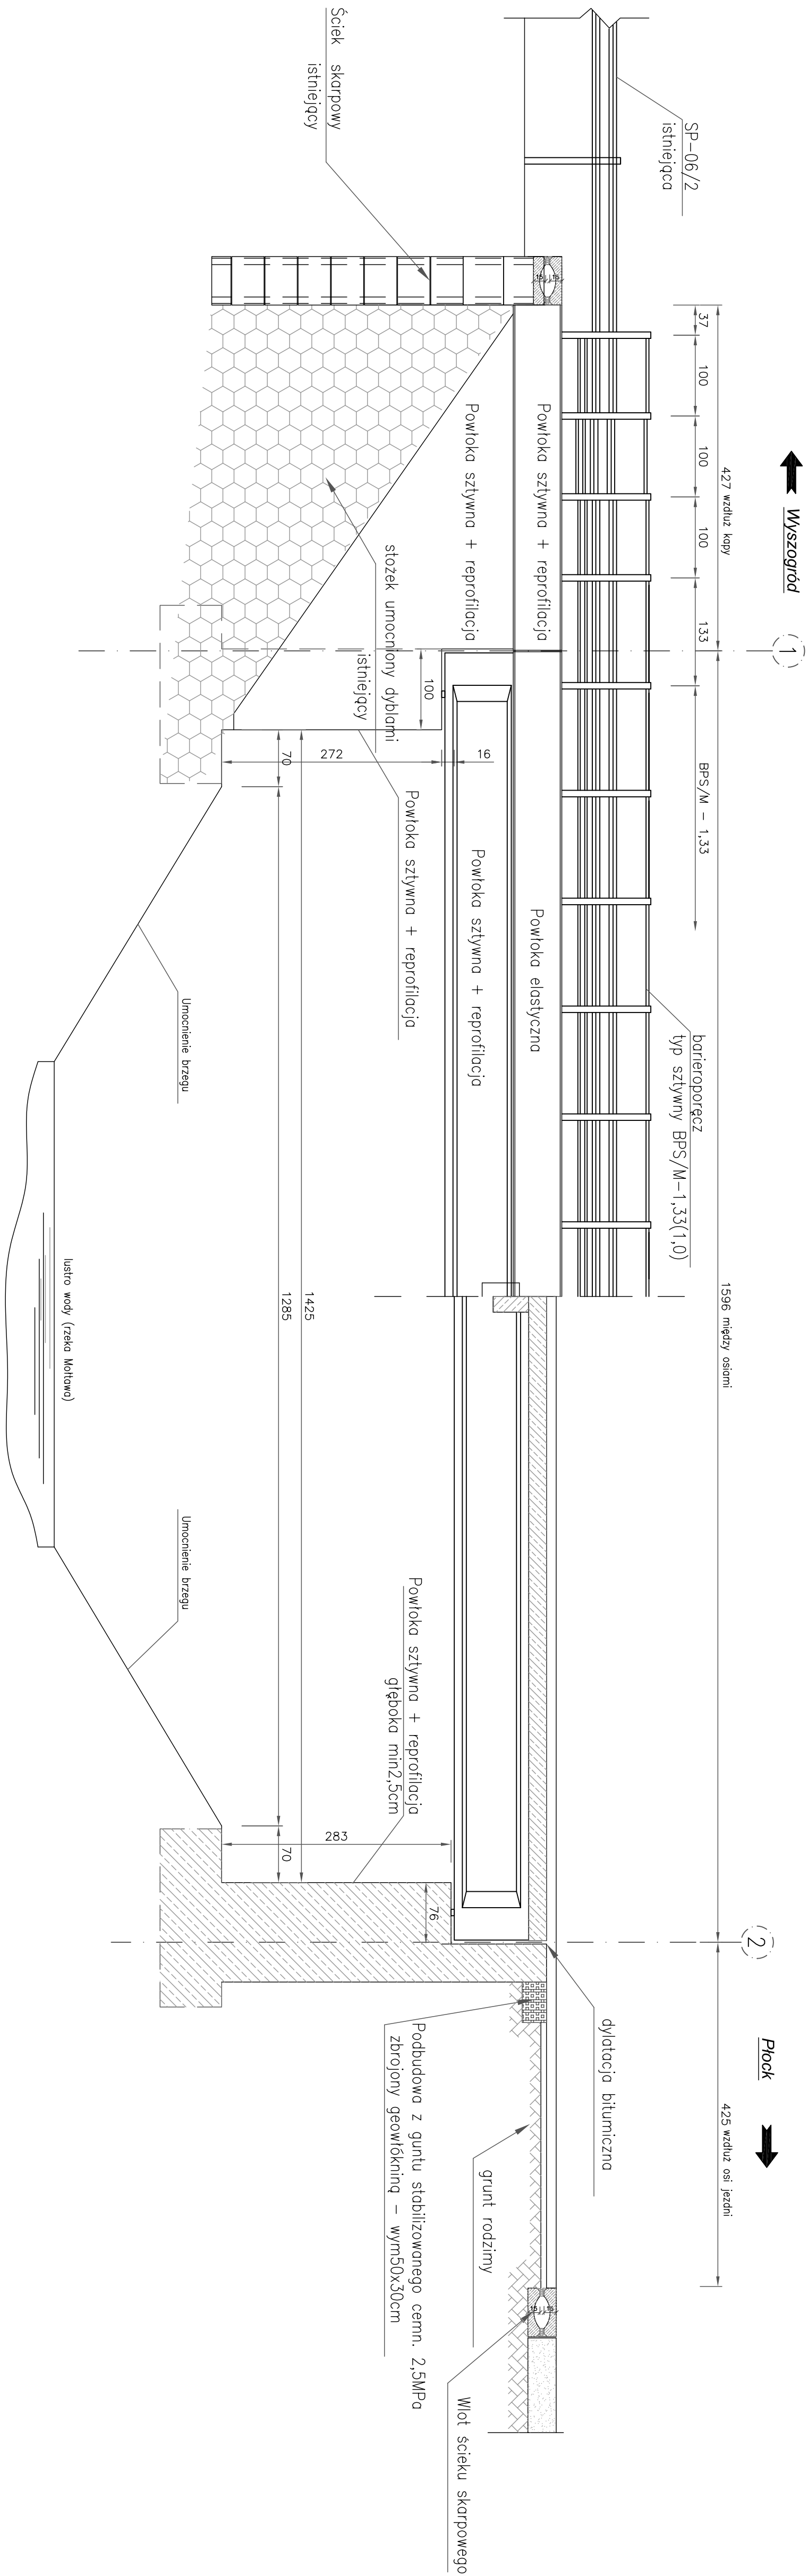

PLATA POMOSTU - przekrój prostopadły A-A

Skala 1:33

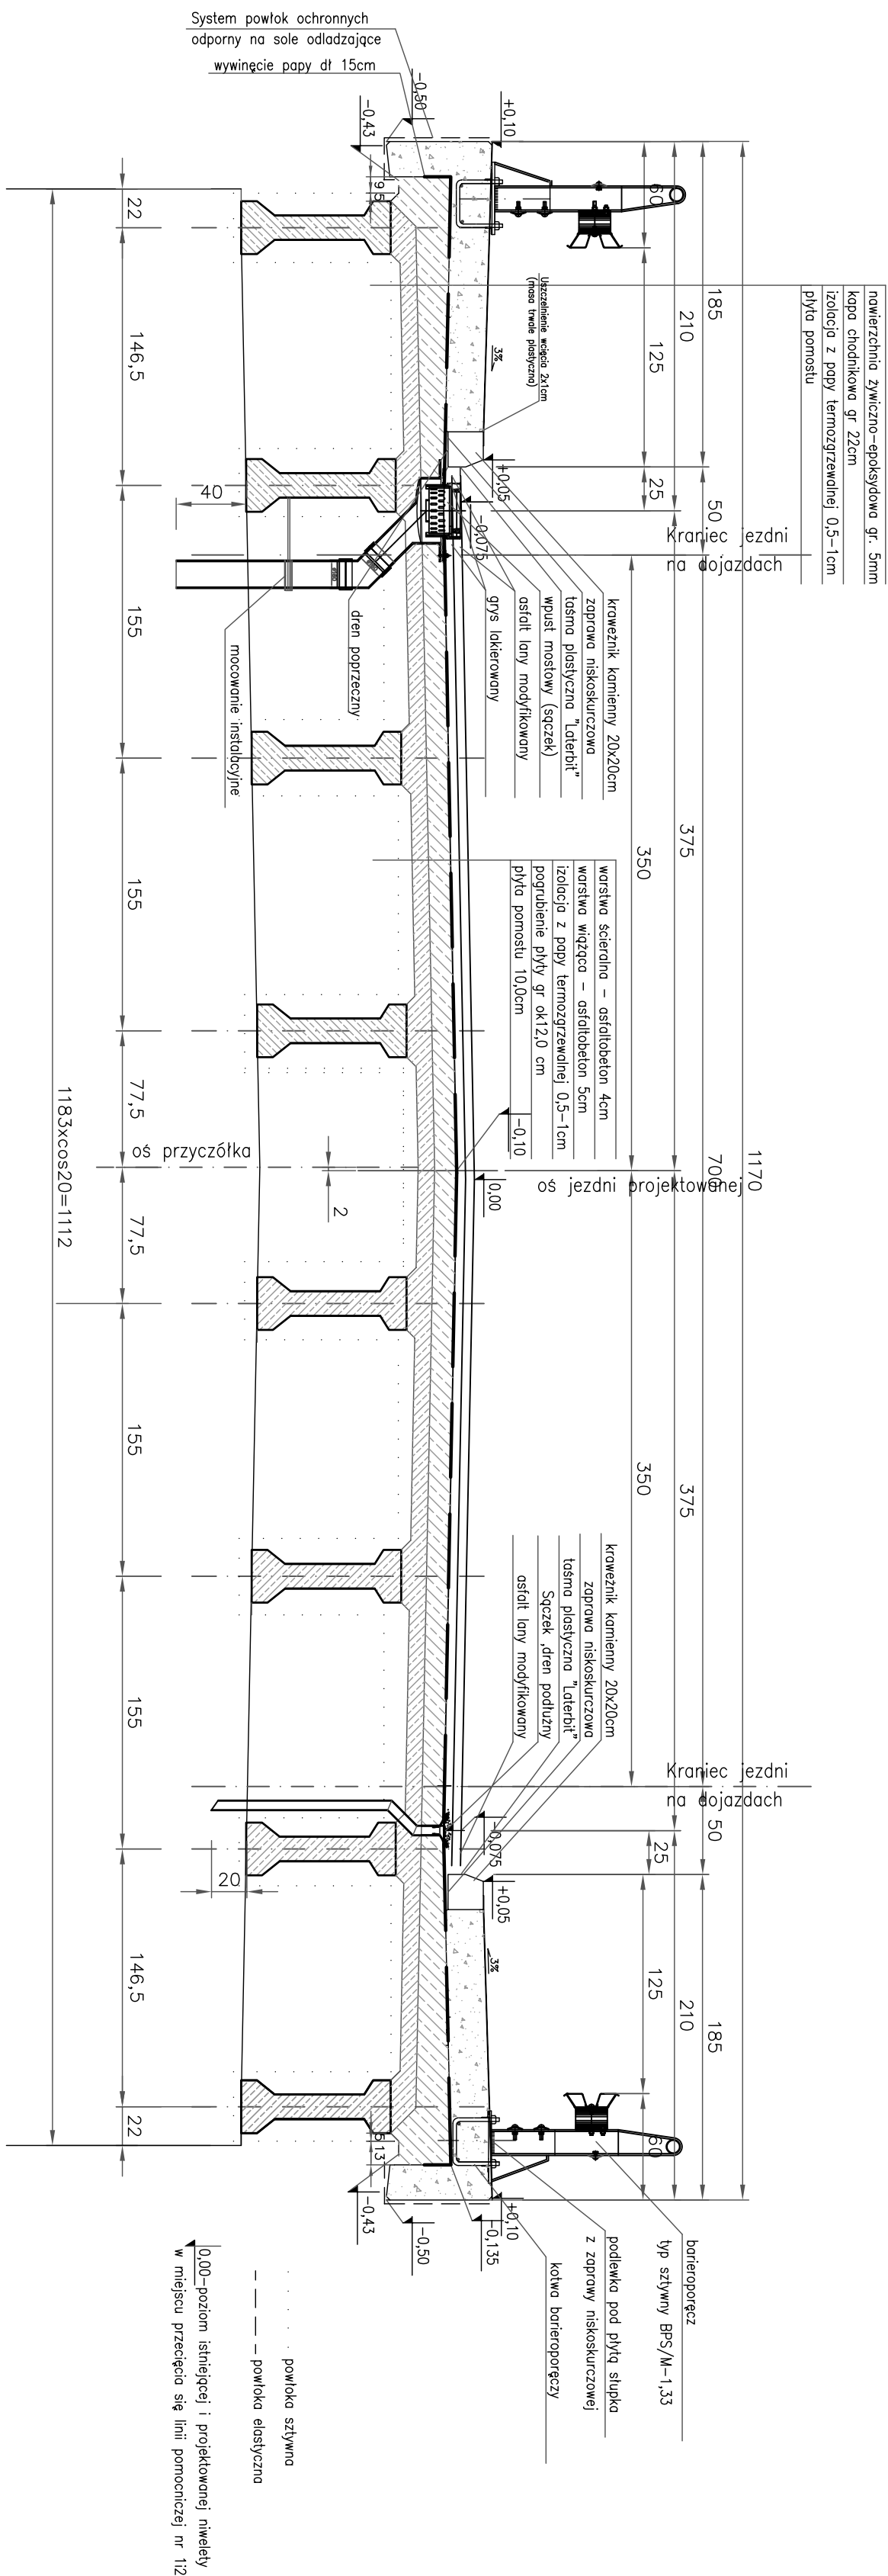

1. Os nr 1,2 pokrywają się ze środkiem szczelin dyktacyjnych

Projekt:	ZAKŁADY BUDOWY I KONSERWACJI URZĄDZEN DROGOWYCH WIA Sp. z o.o. 04-408 WARSZAWA, UL. WARSZAWSKA 104/2
Inwestor:	GENERALNA DYREKCJA DRÓG KRAJOWYCH I AUTOSTRAD Oddział w Warszawie region w Płocku ul. Świerkowa 54a-451 Radzanowo
Obiekt:	REMONT MOSTU DROGOWEGO w ciągu drogi krajowej nr 62 w miejscowości Ciesie Stare (km: 137+32)
Nazwa rysunku:	Przekrój A-A - Widok z boku
Funkcja:	Inż. i Narysownik
Projektant:	mgr inż. Tomasz Karaperek
Sprawdził:	mgr inż. Zdzisław Urbanek
upr. nr ewid. GDDP-20/84	IX.2007
WSZELKIE PRAWA ZASTRZEŻONE	