



PRZEKROJE POPRZECZNE

Przekrój poprzeczny - część nurtowa

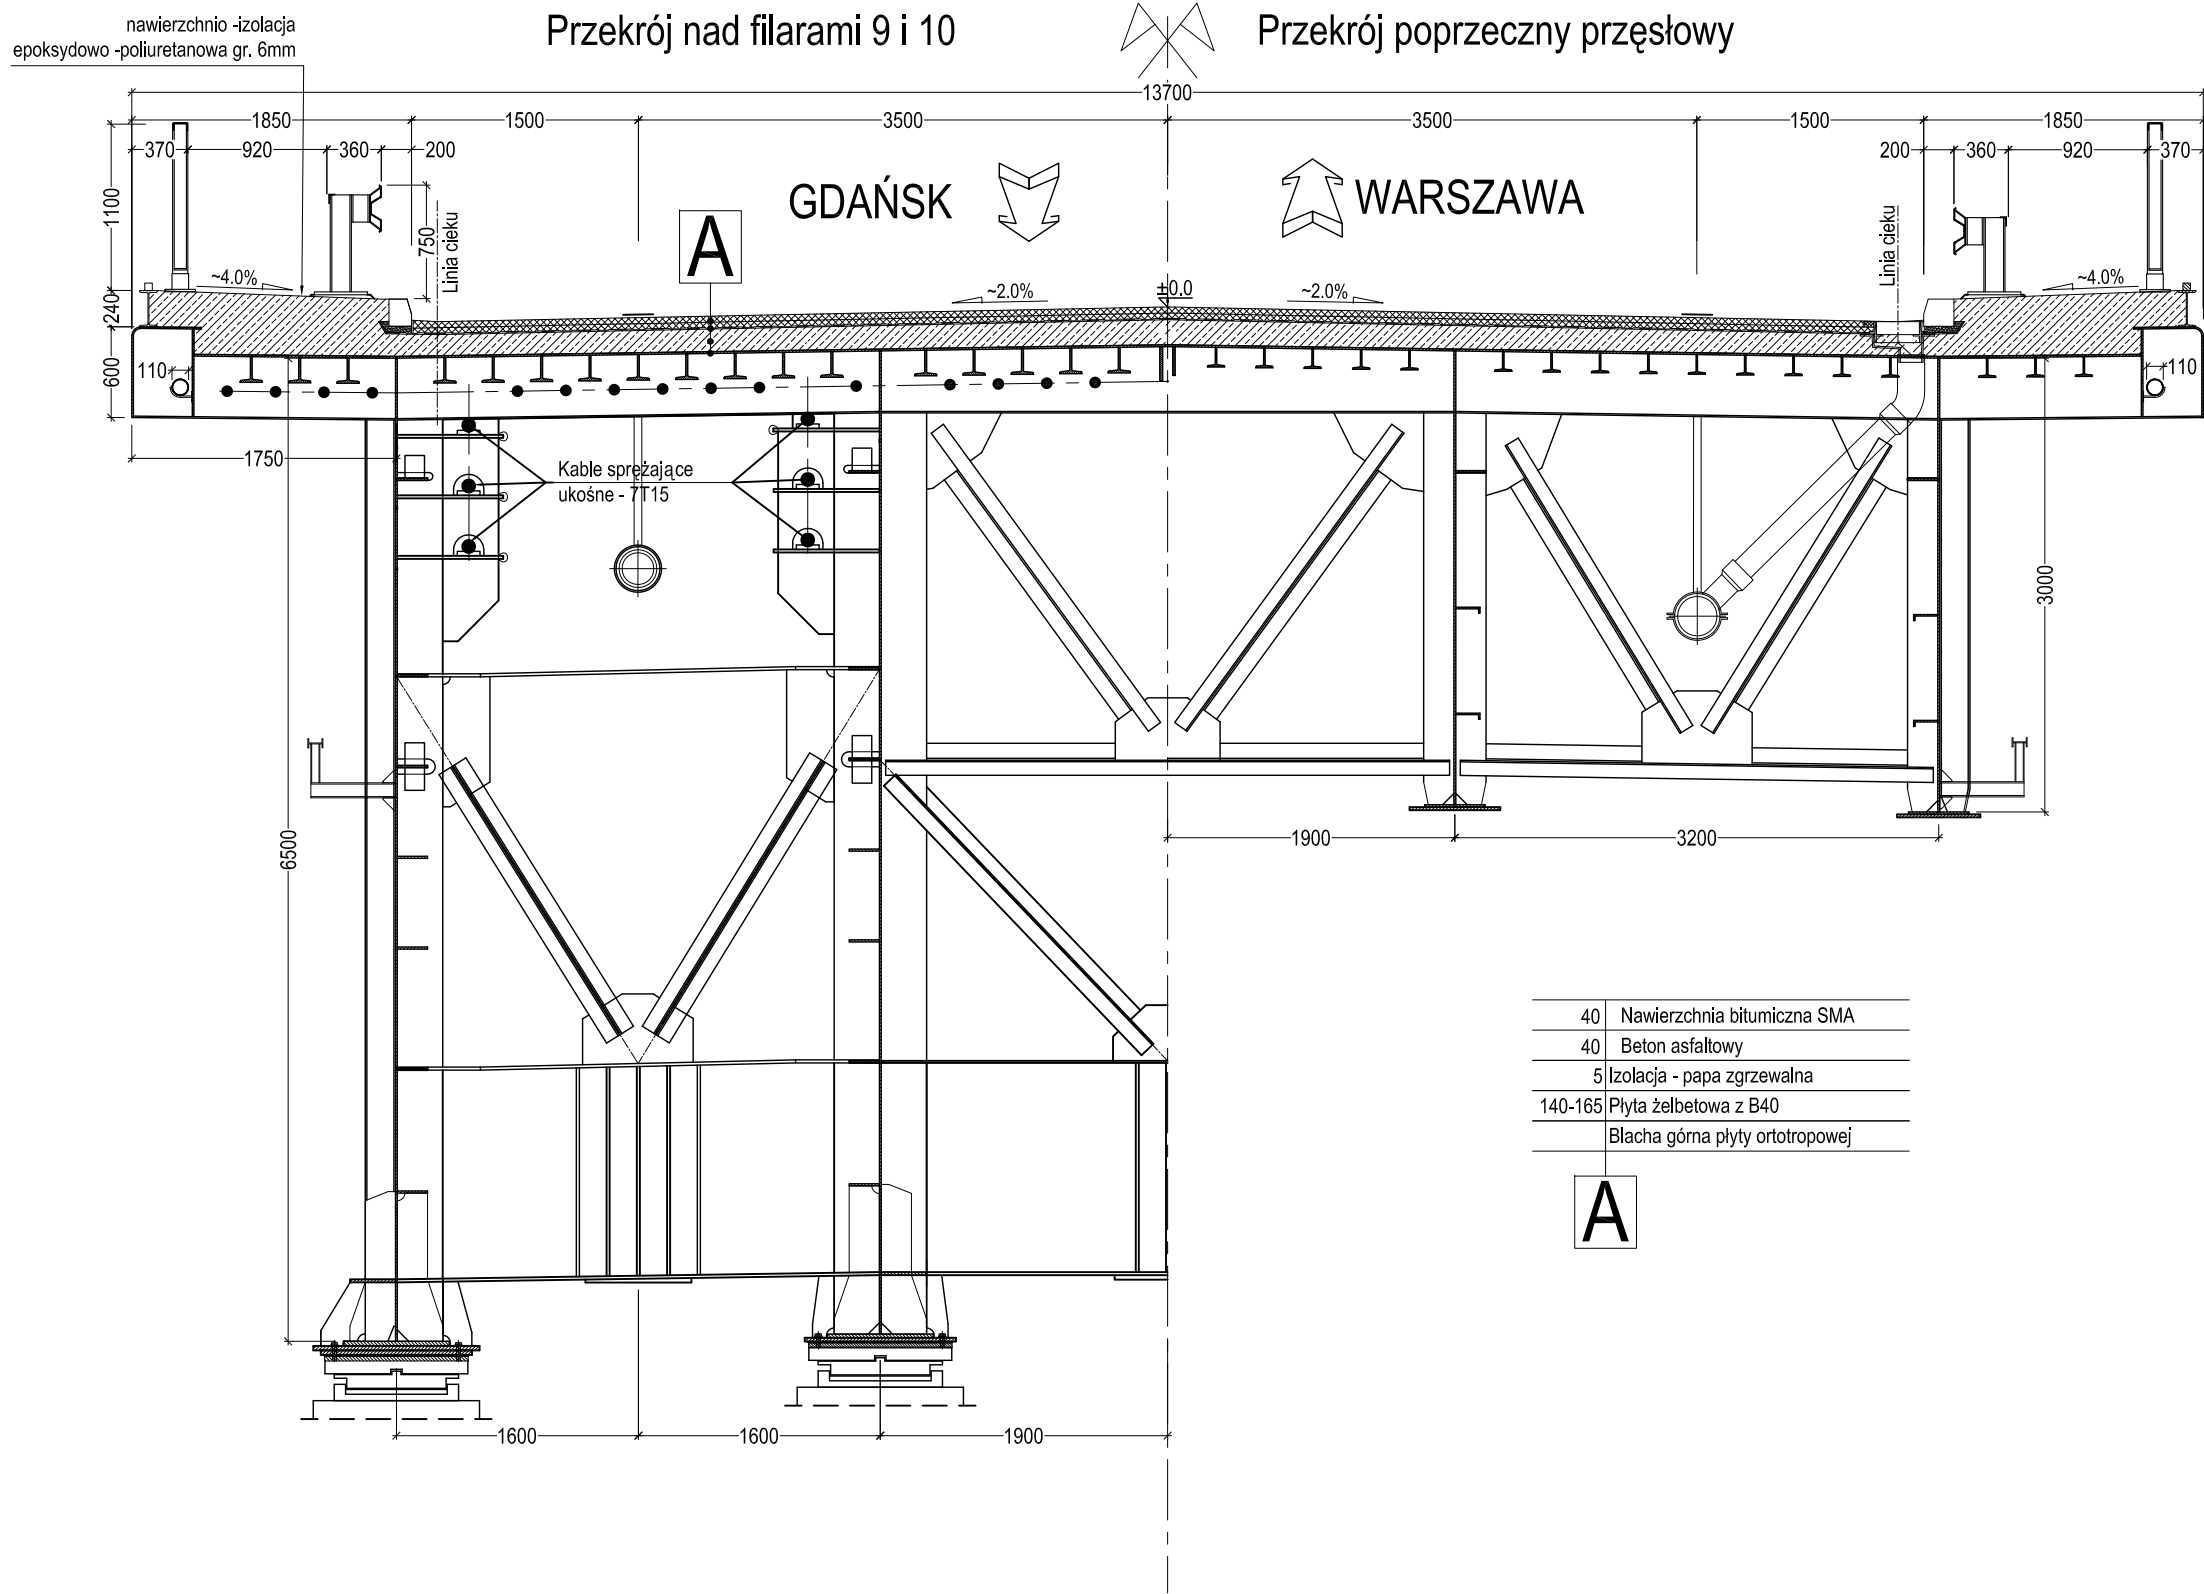

Przekrój poprzeczny - część zalewowa

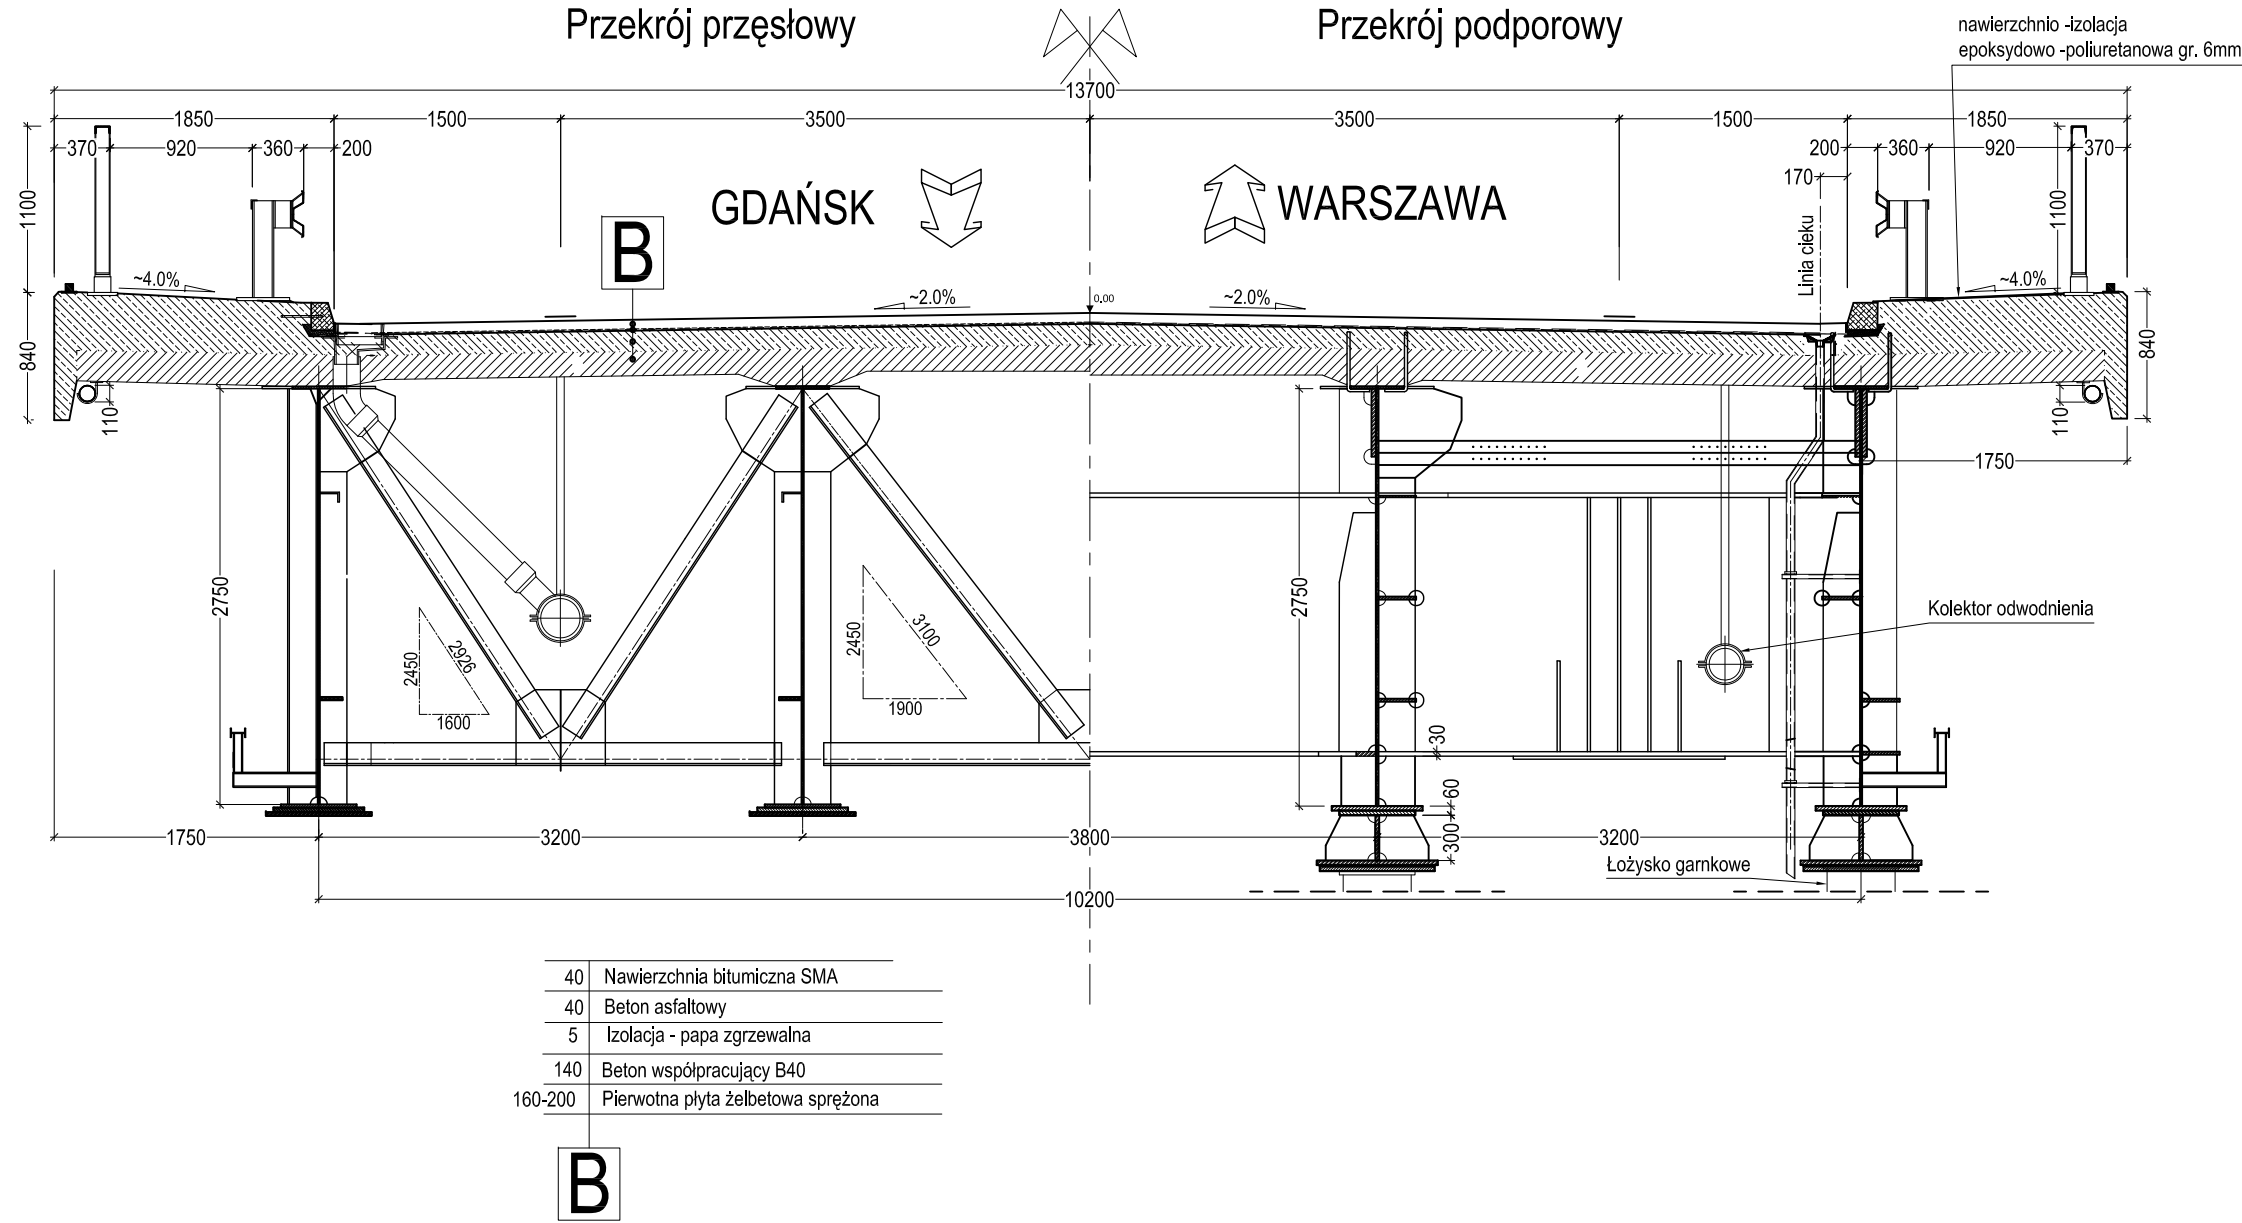

Rys. 1 - PRZEKROJE POPRZECZNE