


R/Płońsk	ARKUSZ NR	10
R/Boża Wola	ARKUSZ NR	1

Wszystkie znaki ujęte w projekcie dla drogi nr 62 Rejon w Płońsku

\* - nie dotyczy  
drogi nr 62

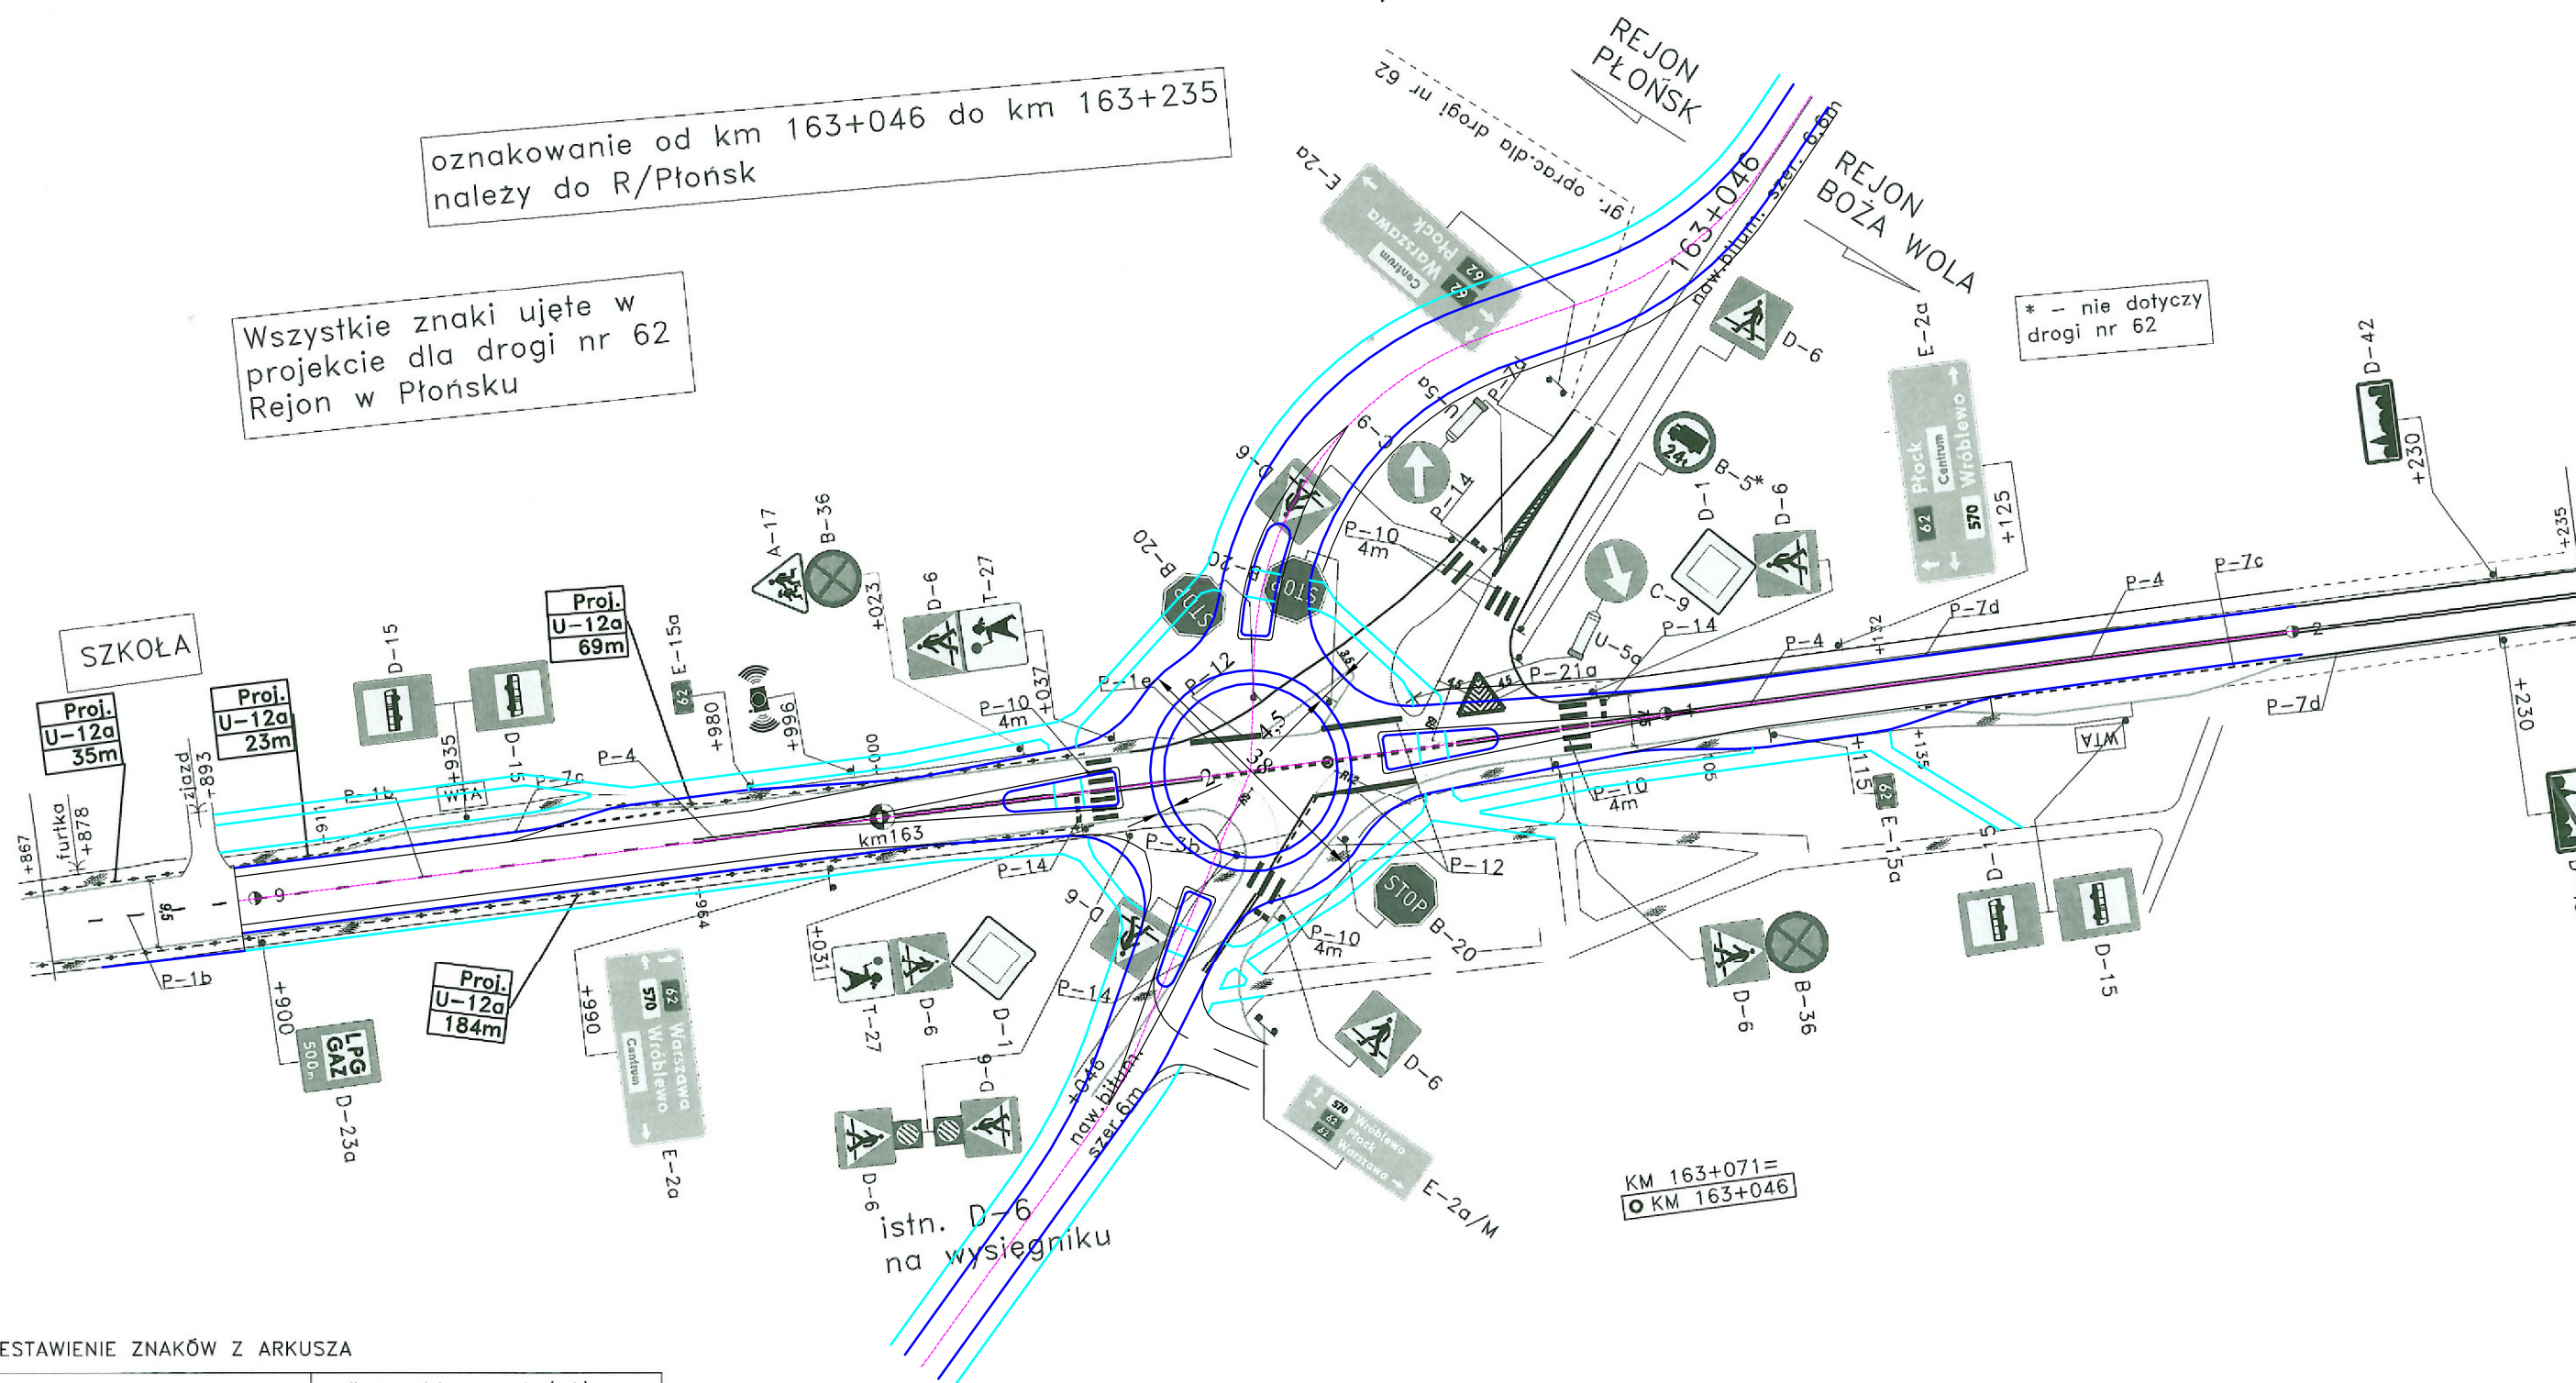

ZNAKI PIONOWE	Ilość znaków w grupie (szt.)			
	Duże	Średnie	Małe	Mini
A-Znaki ostrzegawcze		1		
B-Znaki zakazu		5		
C-Znaki nakazu		2		
D-Znaki informacyjne		15		
E-Znaki kierunku i miejscowości		5	1	
F-Znaki uzupełniające				
G-Znaki dodatkowe przed przejazdami kolejowymi				
T-Tabliczki do znaków		2		
U-Tablice ograniczające i prowadzące				
<b>ŁĄCZNIE ZNAKI PIONOWE</b>		<b>30</b>	<b>1</b>	
Stupki do znaków			19	
Konstrukcje wsporcze do tablic znaków grupy E			4	

ZNAKI POZIOME	Powierzchnia (m <sup>2</sup> )	
	Malowana	Grubowarstwowa
Linie segregacyjne	68	
Linie krawędziowe- P-7a, P-7b		
Linie krawędziowe- P-7c, P-7d	45	
Przejścia dla pieszych, rowerystów	68	
Obwódnie powierzchni wyłączonych z ruchu	16	
Powierzchnie wyłączone z ruchu	10	
Inne elementy	25	
<b>ŁĄCZNIE ZNAKI POZIOME</b>	<b>232</b>	

URZĄDZENIA BEZPIECZEŃSTWA RUCHU – Ilości				
L. p.	Nazwa	Jedn.	Istniejące	Projekt
1	U-5a	szt.	2	
2	Fotoradar	szt.	1	
3	D-6 na wys. z pulsat.	szt.	1	
4	(obustronny)			
5	U-12a "typ olsztyński"	m.		276
6	wys. do 0,8m.			
7				
8				
9				
10				
11				



Infrastruktura, środowisko, budownictwo

STRONA

SKALA 1 : 1000

32