



A

Krawężnik wyniesiony 20x30,

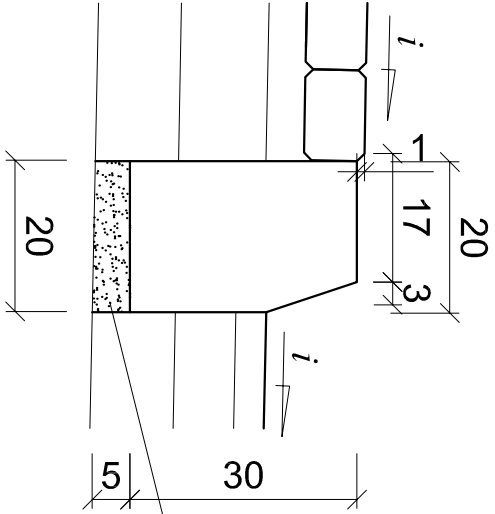


B

Krawężnik trapezowy na ławie z oporem z betonu B15

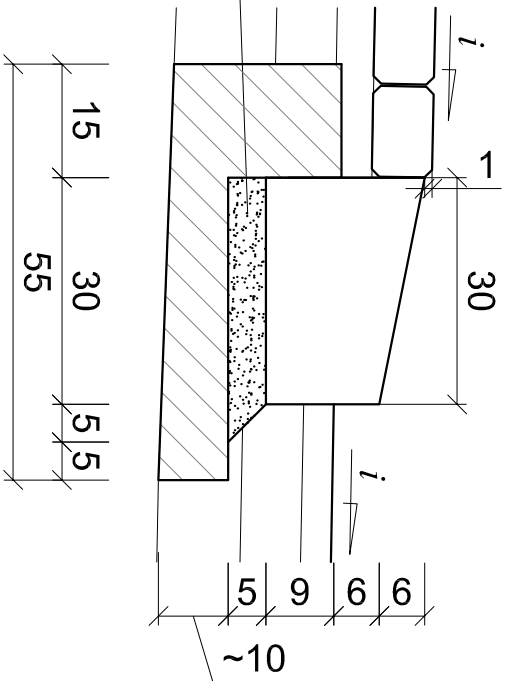


C

Ściek trójkątny 20x50x50 na ławie z oporem z betonu B15

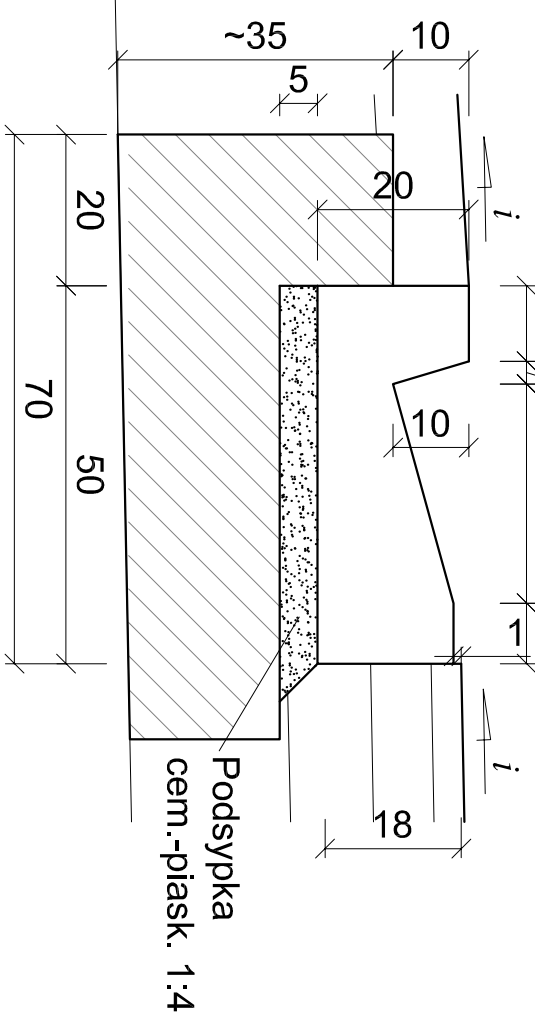


D

Krawężnik wyniesiony 20x30 na wyspach rozdzielających (istniejąca nawierzchnia)

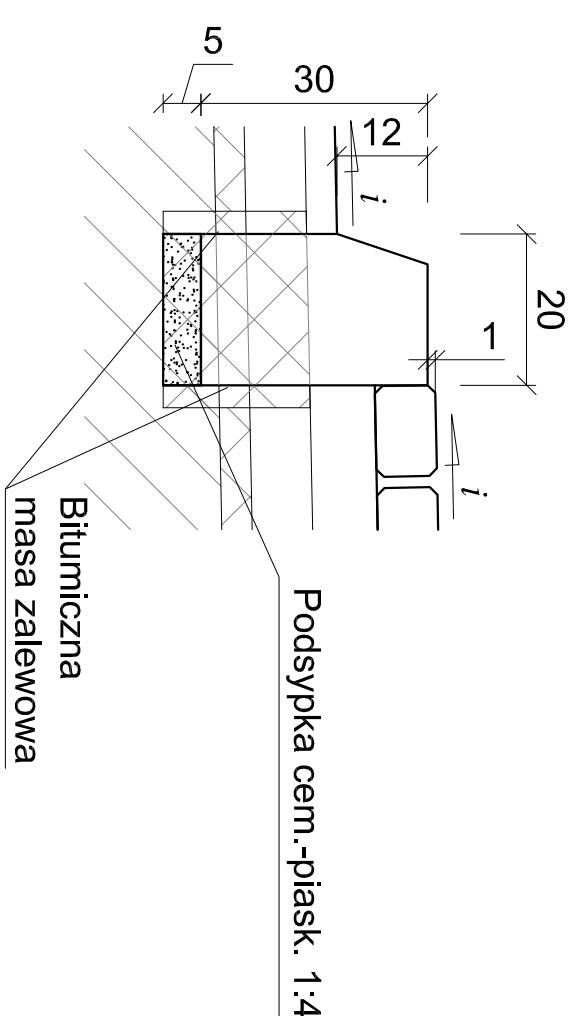


I

Bariera SP-06

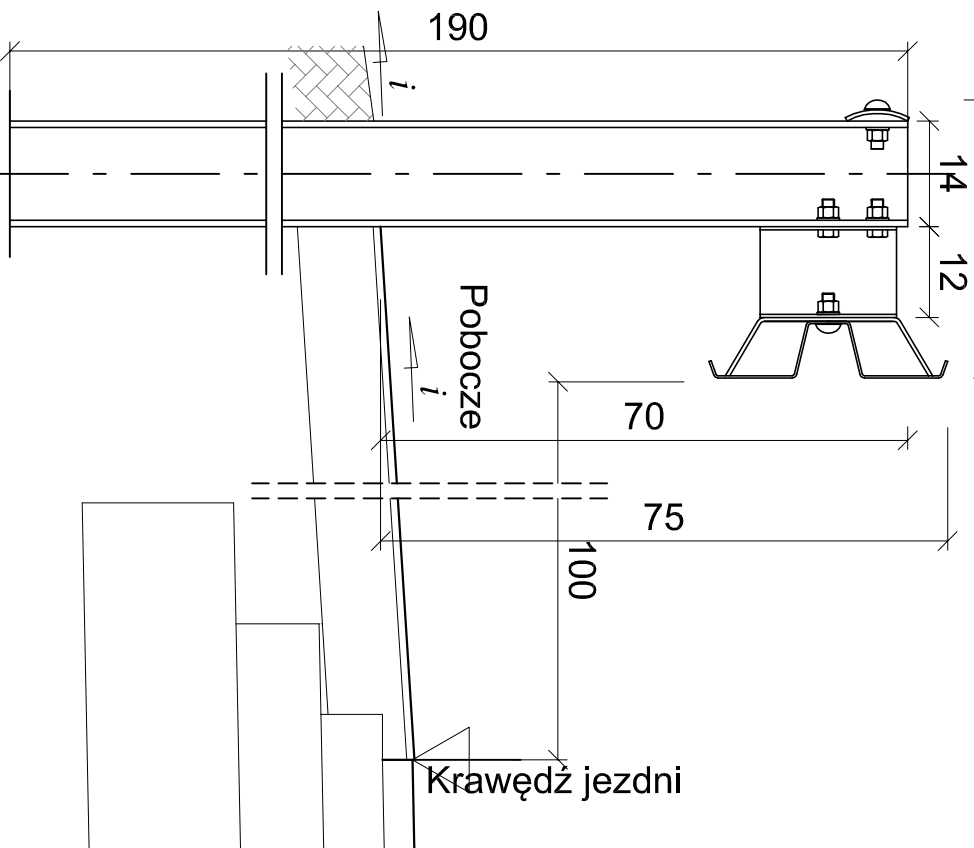


AA

Krawężnik wyniesiony 20x30, na ławie z oporem z betonu B15

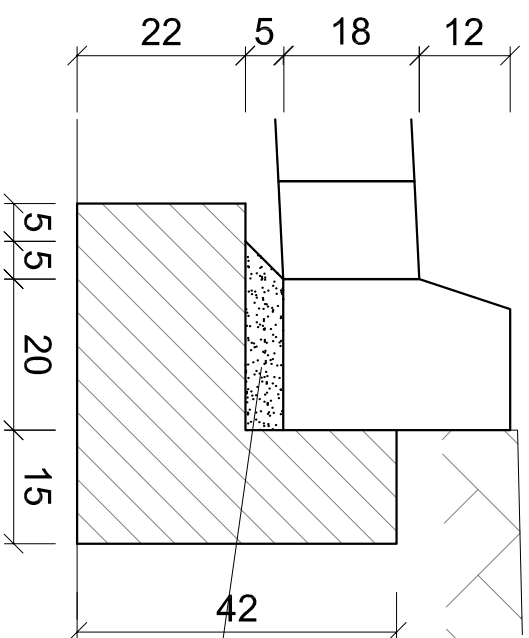


BB

Krawężnik trapezowy (kamienny) na ławie z betonu B15

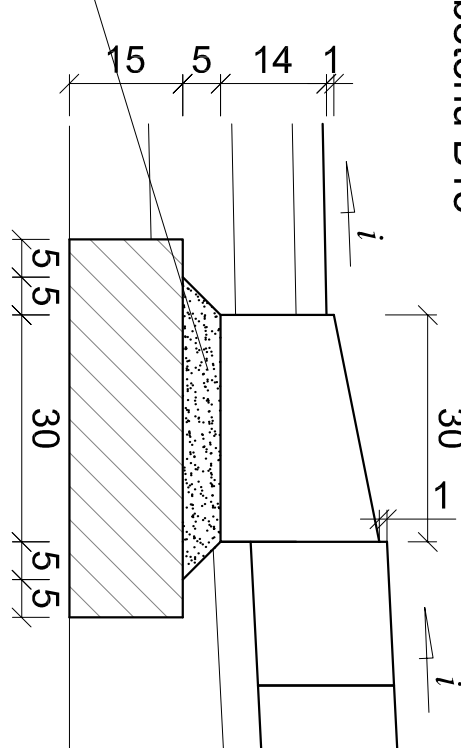


E

Krawężnik 15x30, wtopiony, na ławie z oporem z betonu B15

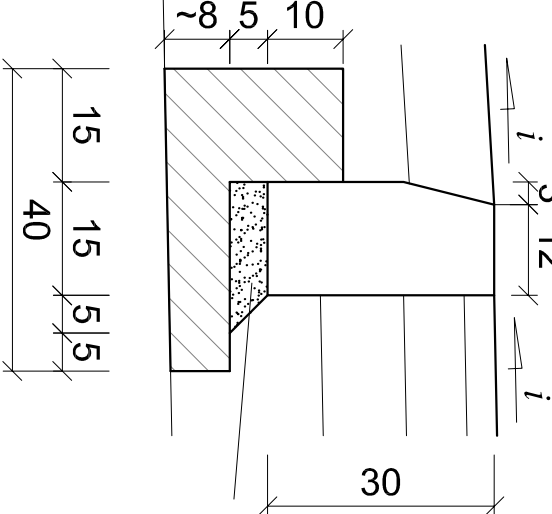


F

Obrzeże betonowe 6x20 z betonu B15

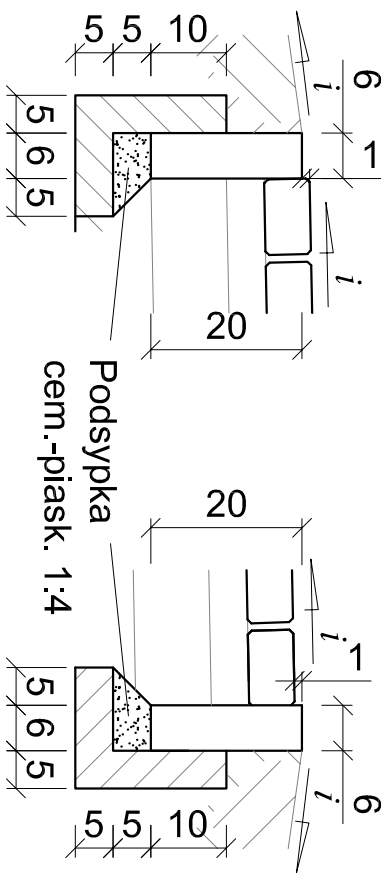


G

Ściek przykrawężnikowy z 2-ch rzędów kostki betonowej Krawężnik betonowy 20x30 na ławie z oporem z betonu B15

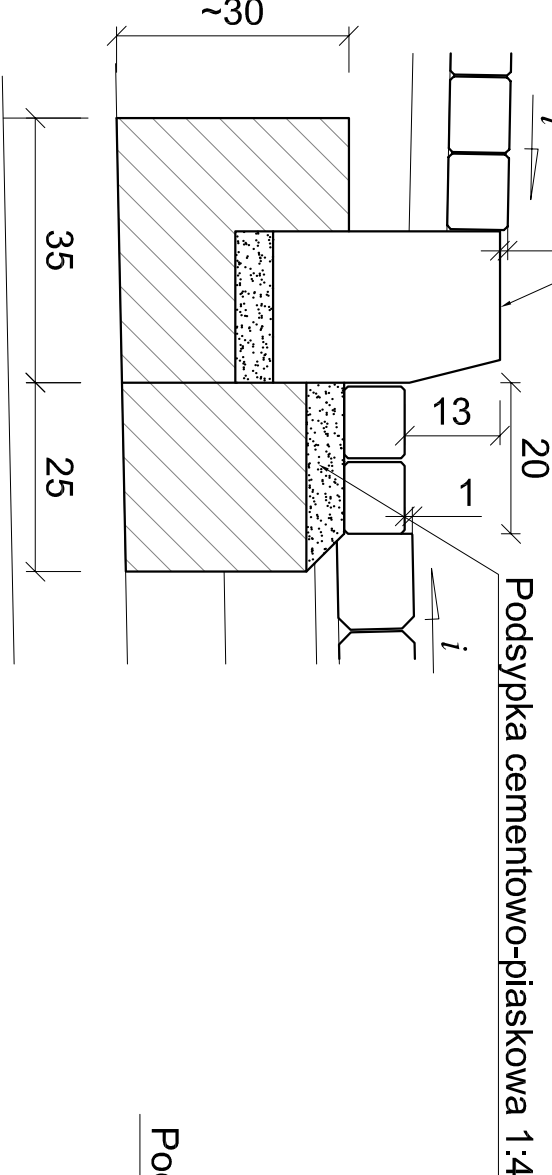


H

Krawężnik trapezowy na wyspach rozdzielających (istniejąca nawierzchnia)

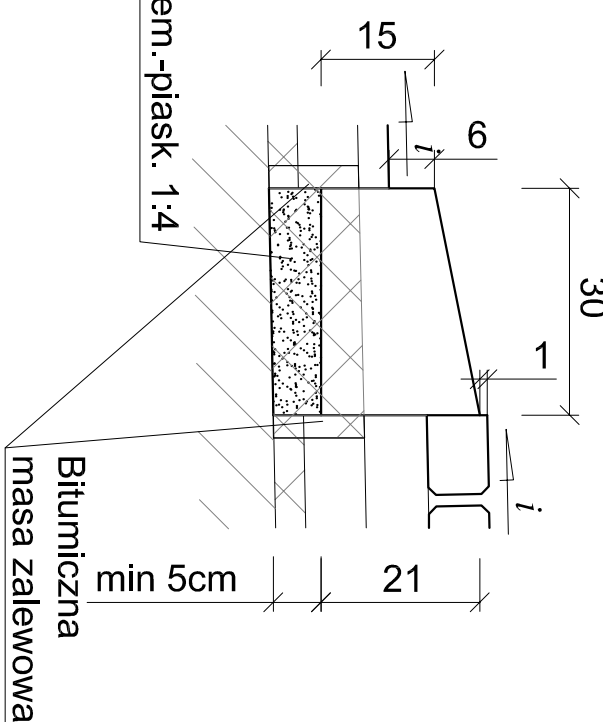

J

Umocnienie skarp i rowu płytami ażurowymi

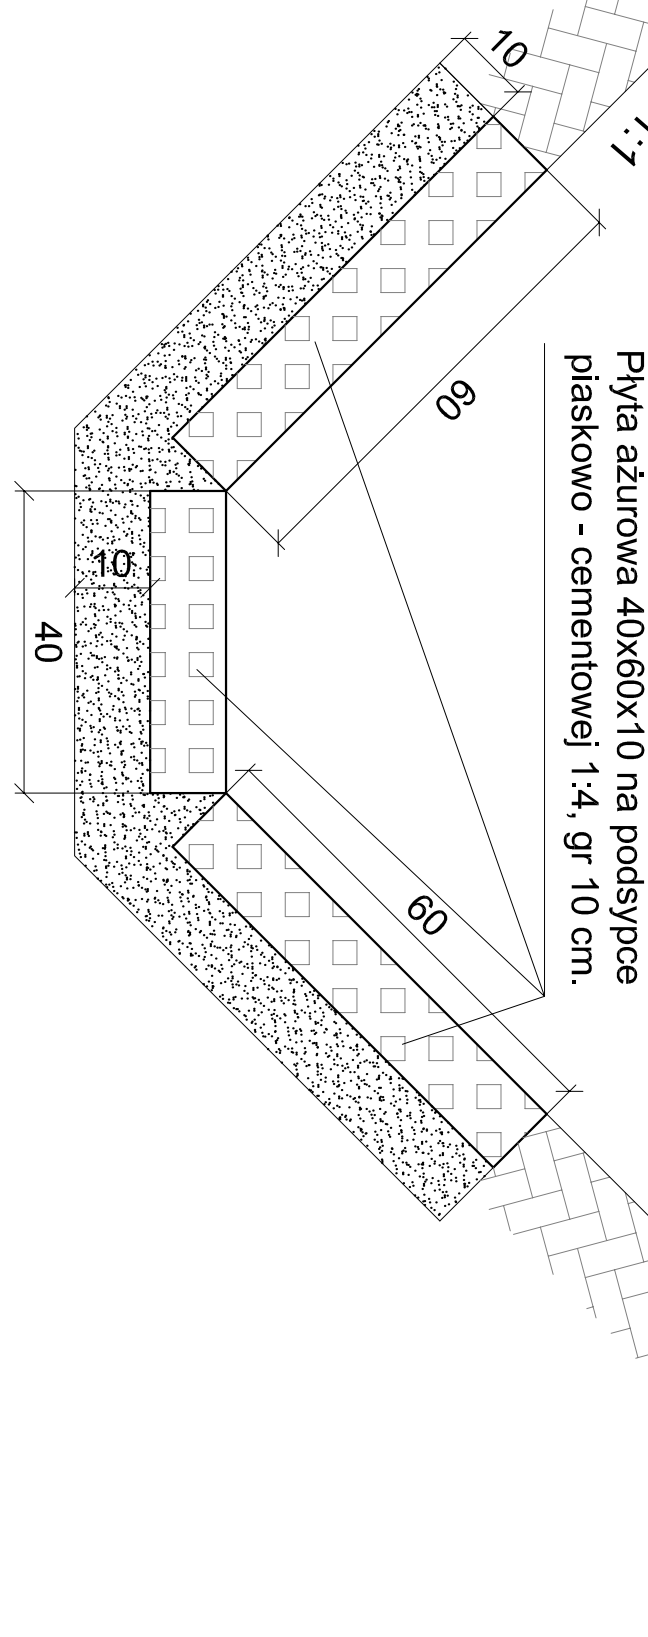

| | | | |
|---|--|--|--|
| Adresatce urzędów: | | | |
| Zamawiający: | | | |
| Generałna Dyrekcja Dróg Krajowych i Autostrad ul. Świerkowa 25B 60-773 Poznań | | | |
| Lider: | | | |
| GDDKIA | | | |
| Kierownik: | | | |
| Pracownia Projektowa "MOST" s.c. | | | |
| Wągrowo 88 u/rozmia 64-505 Wągrowo tel. (61) 840-70-44 fax: (61) 840-70-44 | | | |
| Partner: | | | |
| Biuo Projektów Drogowych ul. 1-go Maja 10 64-505 Wągrowo tel. (61) 821-92-00 fax: (61) 821-92-00 | | | |
| Strona: | | | |
| Projekt Budowlano - Wykonawczy | | | |
| DOKUMENTACJA PRZETARGOWA | | | |
| Zamawienie Budowlane: | | | |
| ROZBUDOWA SKRZYŻOWANIA DRÓG KRAJOWYCH NR 88 Z DROGIAMI WOJEWODZKIMI 4711 I 478 W M. DĄBROWA | | | |
| Bramka: | | | |
| DROGOWA | | | |
| Nazwa opracowania: | | | |
| SZCZEGÓŁY KONSTRUKCYJNE | | | |
| SKALA 1:10 | | | |
| Funkcja: | | | |
| Imię i nazwisko | | | |
| specjalność i nr uprawnień | | | |
| PROJEKTANT | | | |
| mgr inż. Paweł PLATKIEWICZ | | | |
| 7131/118/P/2000 | | | |
| OPRACOWAŁ | | | |
| mgr inż. Piotr MARCZAK | | | |
| OPRACOWAŁ | | | |
| mgr inż. Filip GRZEŁAK | | | |
| SPRAWdził | | | |
| mgr inż. Rafał KUPŚ | | | |
| KOMENT. 054/238/19 | | | |
| Data: | | | |
| 12.2008 | | | |
| nr umowy | | | |
| O/Po-R-2/06/2008 | | | |
| nr rys. | | | |
| 16 | | | |
| Tytuł | | | |
| PBW | | | |
| Tytuł | | | |
| VII | | | |