RYSUNEK SZCZEGÓŁOWY
ZATOKI AUTOBUSOWEJ

skala 1 : 50

ZATOKA AUTOBUSOWA

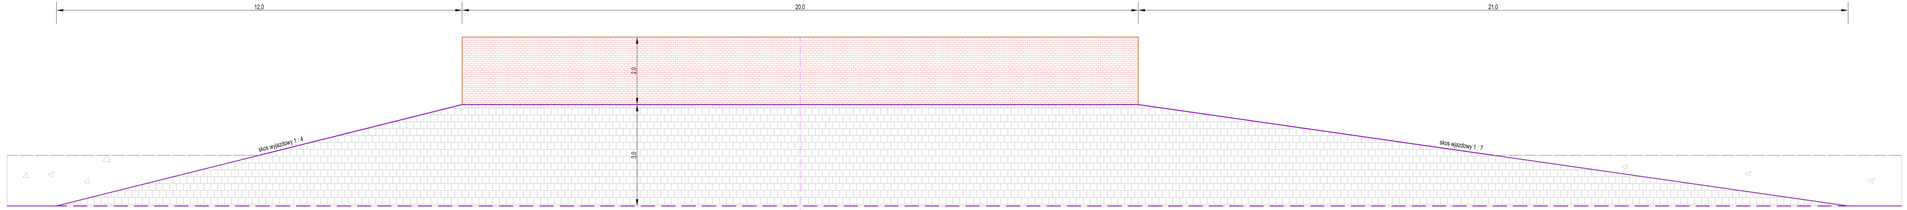
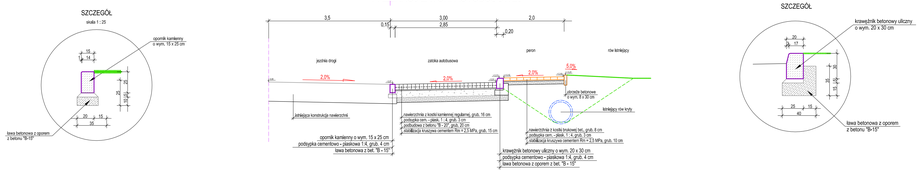
PRZEKRÓJ ZATOKI AUTOBUSOWEJ