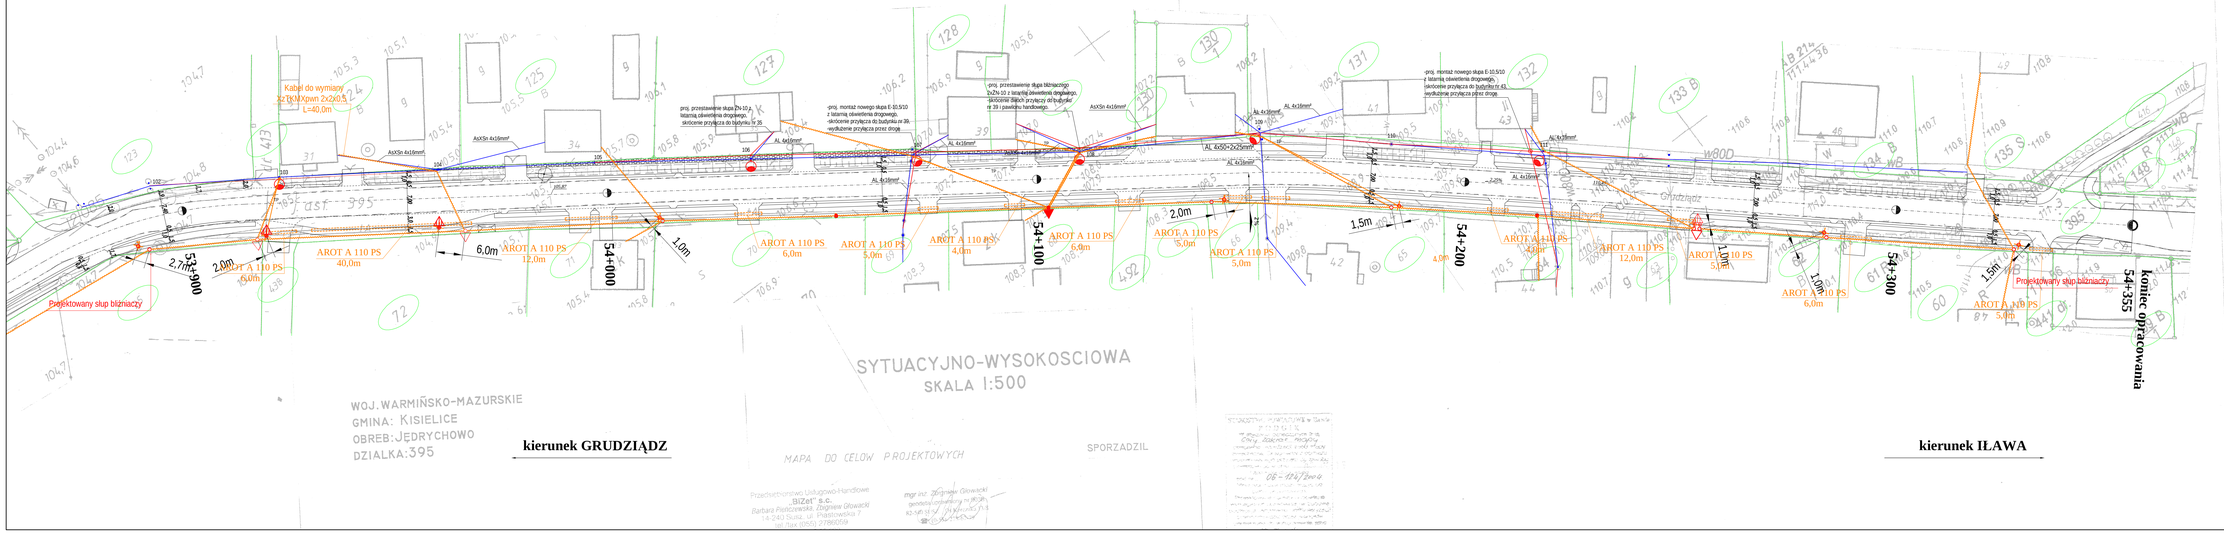

PLAN SYTUACYJNY - TELEKOMUNIKACJA

Przebudowa drogi krajowej nr 16

odcinek 53+641 - 54+355 , msc. Jędrychowo

SKALA 1:500

RYS. 2

L E G E N D A

	RURY OSŁONOWE AROT
	PROJEKTOWANE SŁUPY T.P.
	ISTNIEJĄCE SŁUPY DO PRZEBUDOWY
	PODWIESZONE PRZEWODY T.P.
	LATARNIA OŚWIETLENIA DROGOWEGO
	IST. SŁUP ENERGETYCZNY
	PROJ. SŁUP ŻN-10
	PROJ. SŁUP WIROWANY E-10.5/10
	IST. LINIA, PRZYŁĄCZE ENERGETYCZNE
	PROJ. LINIA, PRZYŁĄCZE ENERGETYCZNE

UKŁAD ARKUSZY

ARKUSZ 1 | ARKUSZ 2

Mapa cyfrowa zgodna z mapą do celów projektowych przyjęta do zasobów powiatowego ośrodka dokumentacji geodezyjno - kartograficznej w Iławie pod nr 06-1241/2004 w dniu 30.10.2004r.

Za zgodność z oryginałem:

1. Na obiektach podziemnych gaz, ołów, energia należy zabezpieczyć przed rozbiorem.
2. Typ i lokalizacje sieci należy uzgodnić z właścicielem sieci.

ZAKŁAD USŁUG "DAN" spółka z o. o.
14-200 Iława, ul. Sikorskiego 38
tel./fax. (089) 644 81 77, kom 0 607 330 718

Arkadiusz Wiszniewski
10-606 Olsztyn ul. Obrońców 1
tel. 607 787 921

PDF stworzony przez wersję demonstracyjną pdfFactory Pro www.pdffactory.pl