




DROGA DOJAZDOWA DD-01  
klasa D, kategoria ruchu - KR 1

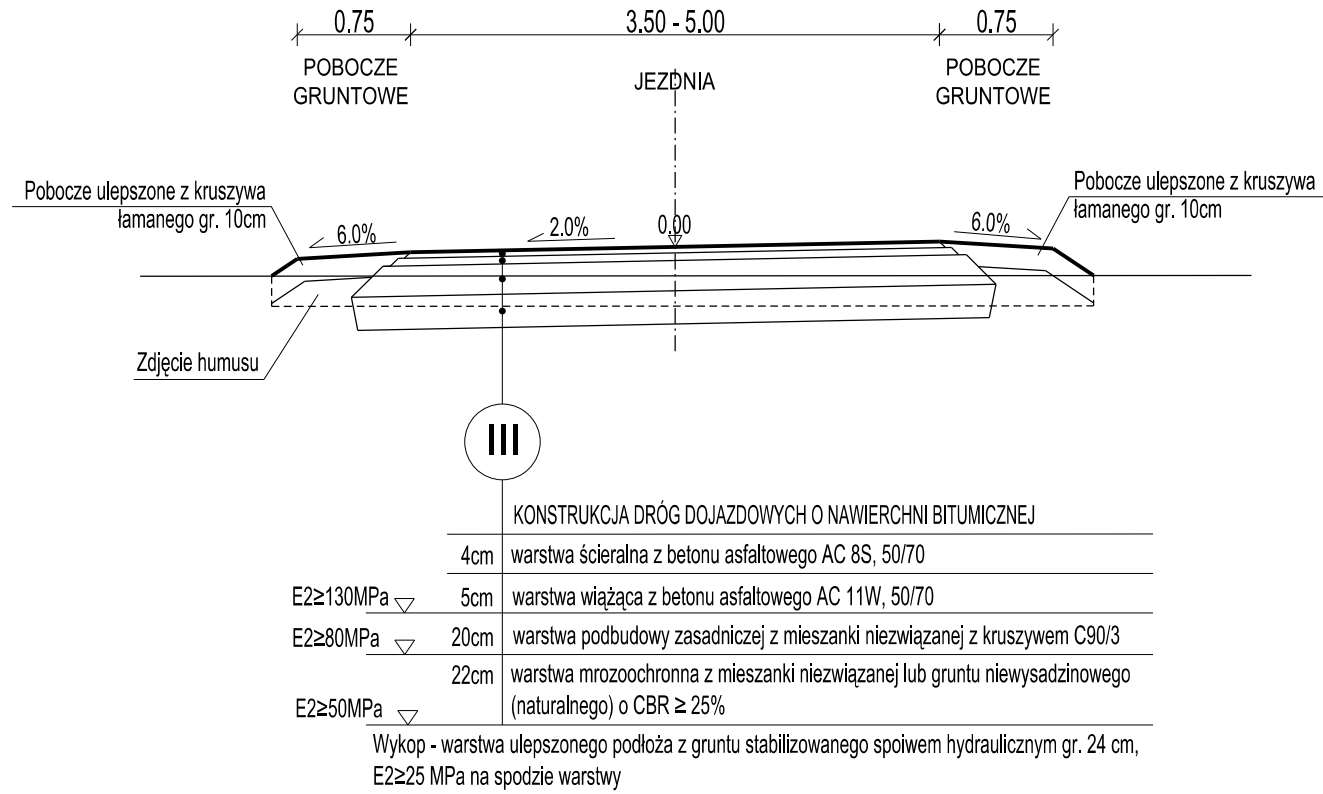


DROGA DOJAZDOWA DD-06  
DROGI DD-03, DD-04, DD-05 - W MIEJSCACH WŁĄCZENIA  
klasa D, kategoria ruchu - KR 1

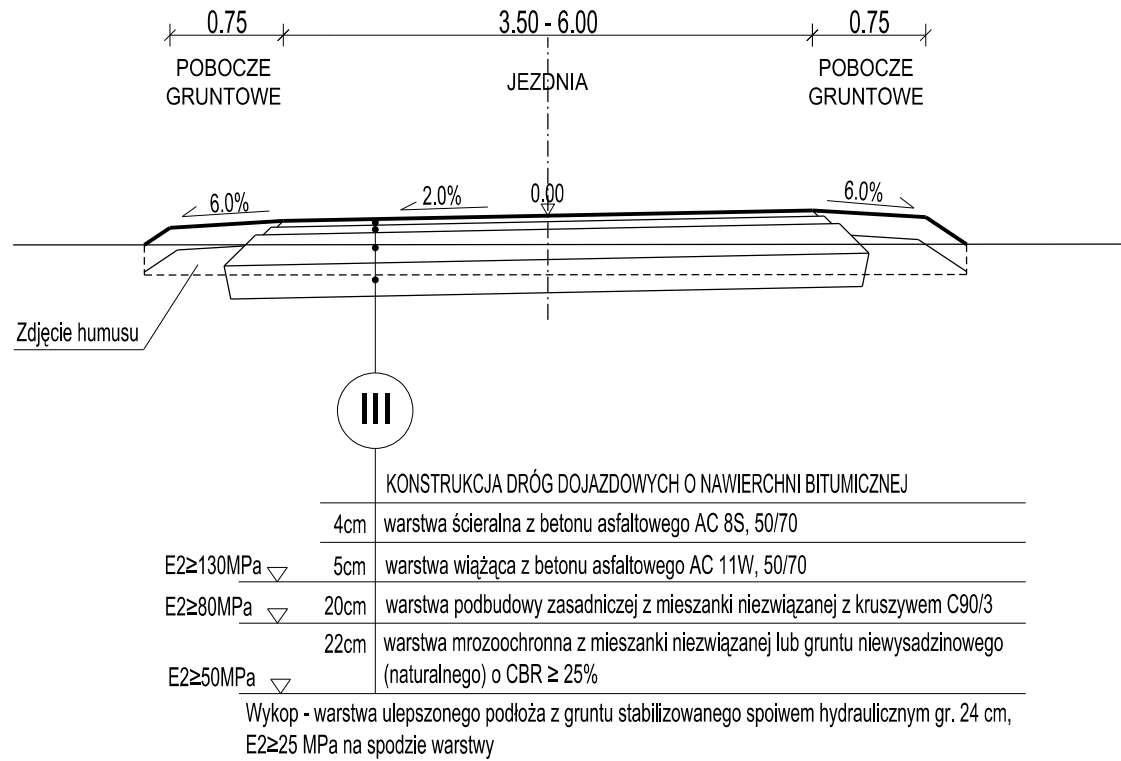


DROGA DOJAZDOWA DD-02  
klasa D,  
kategoria ruchu - KR 1

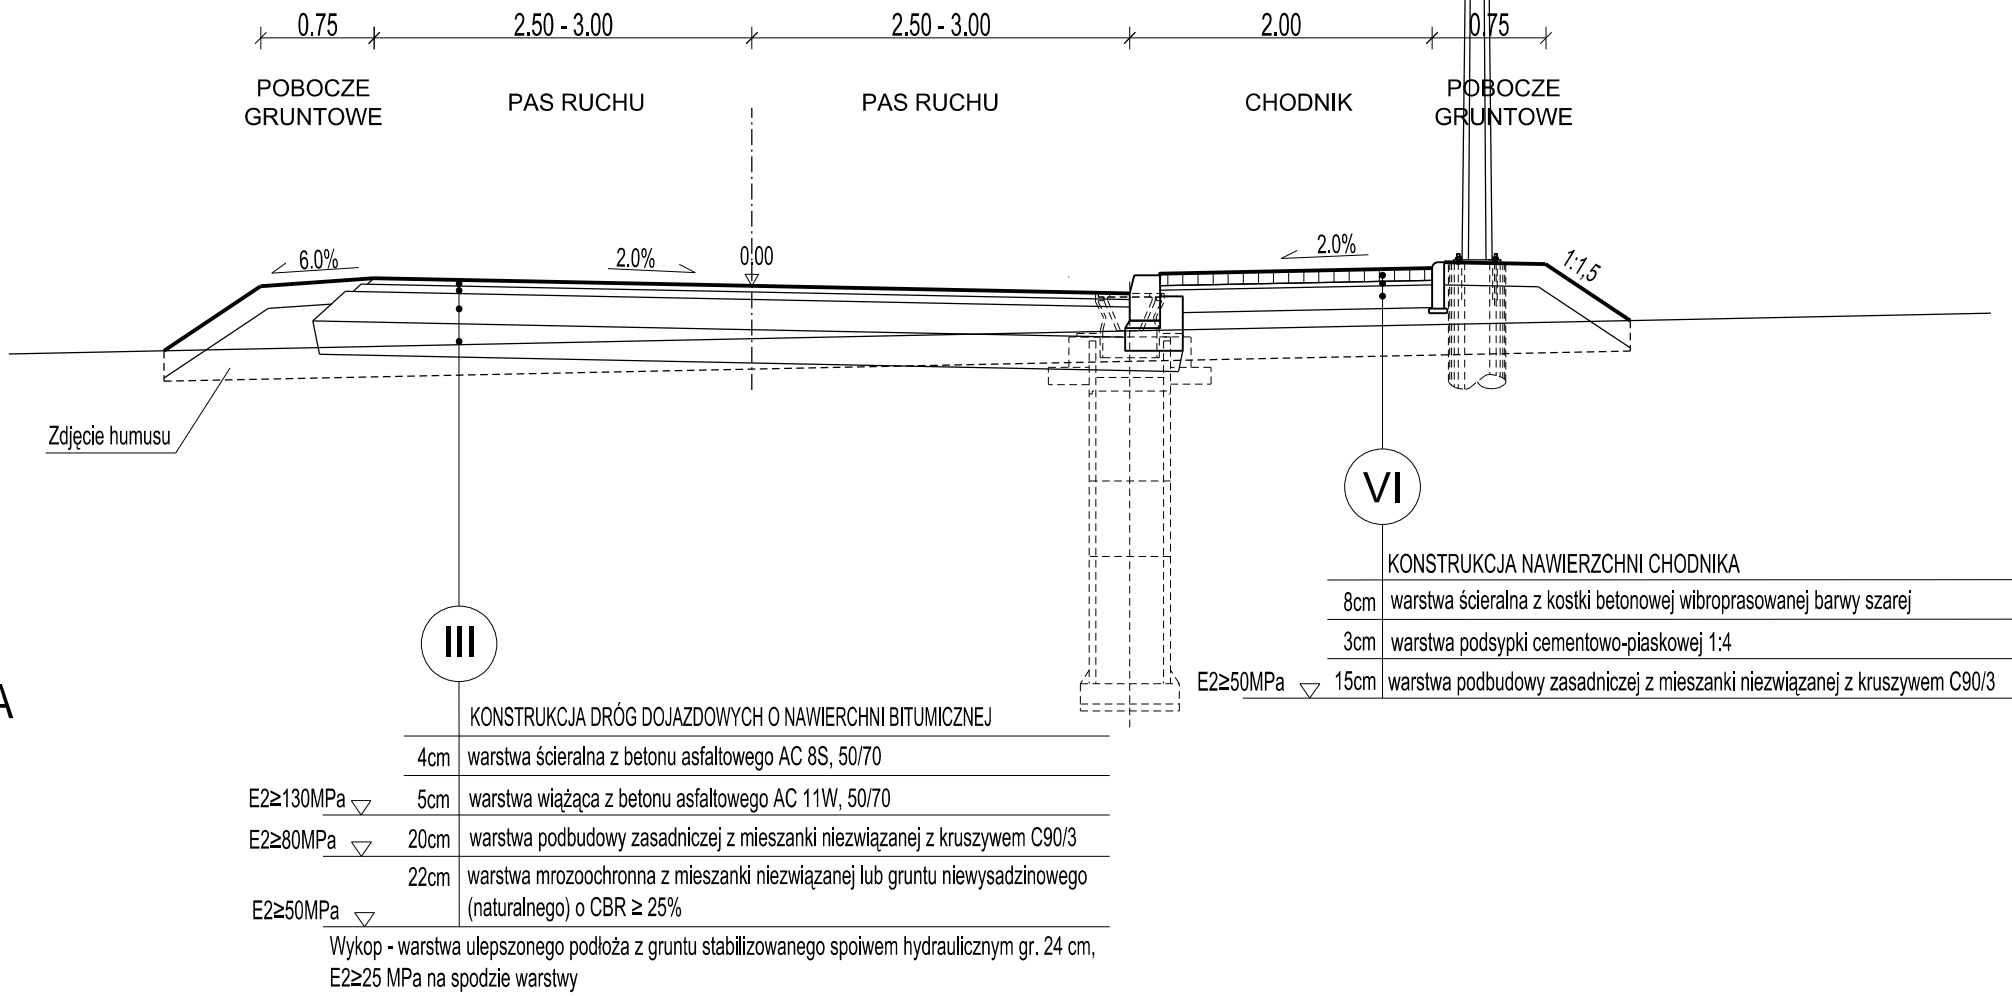

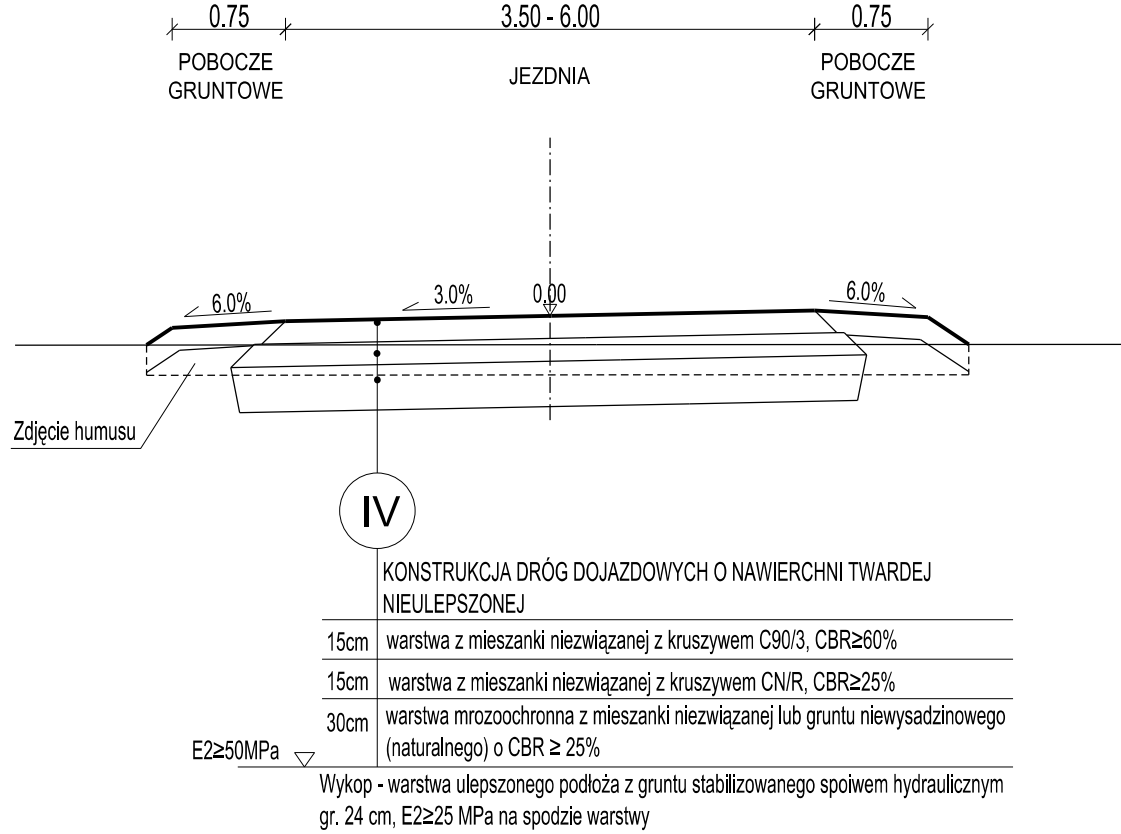

DROGI DOJAZDOWE DD-03, DD-04, DD-05  
klasa D, kategoria ruchu - KR 1

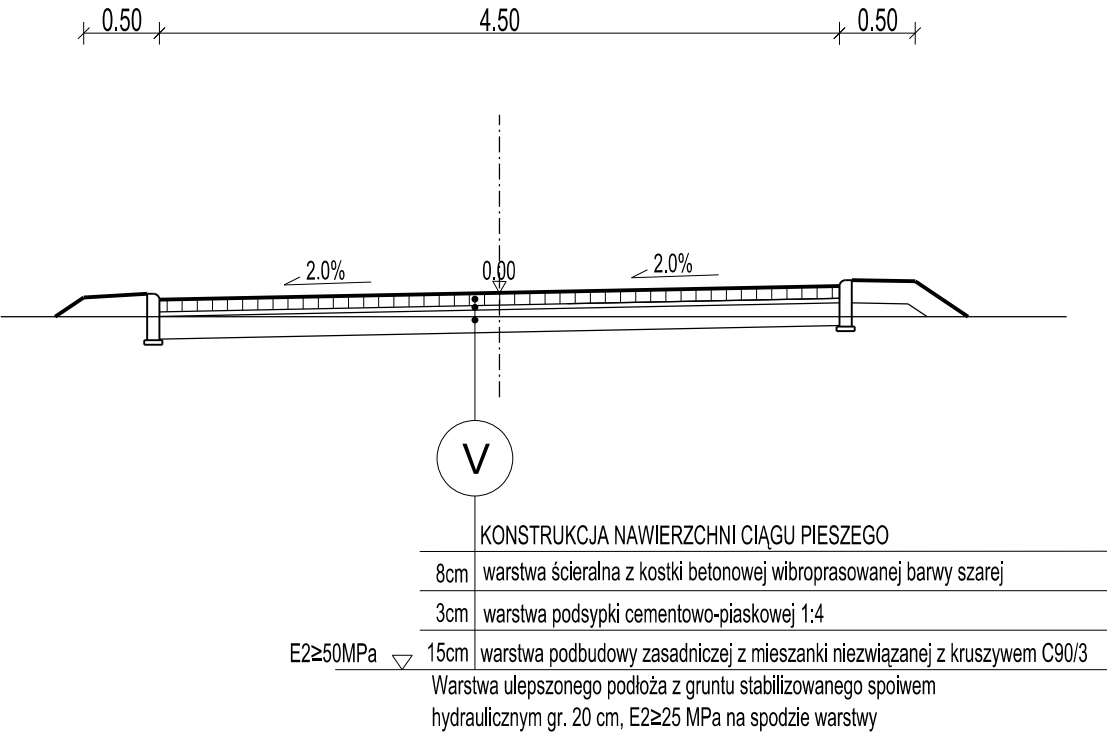

CIĄG PIESZY



INWESTOR:  Skarb Państwa - Generalny Dyrektor Dróg Krajowych i Autostrad reprezentowany przez: Generalną Dyrekcję Dróg Krajowych i Autostrad, Oddział w Krakowie ul. Mogińska 25, 31-542 Kraków		JEDNOSTKA PROJEKTOWA:  MP - MOSTY Sp. z o.o. ul. Dekerta 18, 30-703 Kraków tel. 12 312 18 78	
RODZAJ PROJEKTU: KONCEPCJA PROGRAMOWA		BRANŻA: DROGOWA	
ZAMIERZENIE BUDOWLANE:  BUDOWA OBWODNICY MIEJSCOWOŚCI ZATOR W CIĄGU DROGI KRAJOWEJ NR 28			
TYTUŁ RYSUNKU: PRZEKROJE NORMALNE			
SKALA: 1:50	DATA: 10.2016	NR TOMU: I	NR RYS.: 3.5