



Przekrój poprzeczny zabudowy przejazdu
w km 41,129 linii nr 360 Jarocin - Kąkolewo
skala 1:25

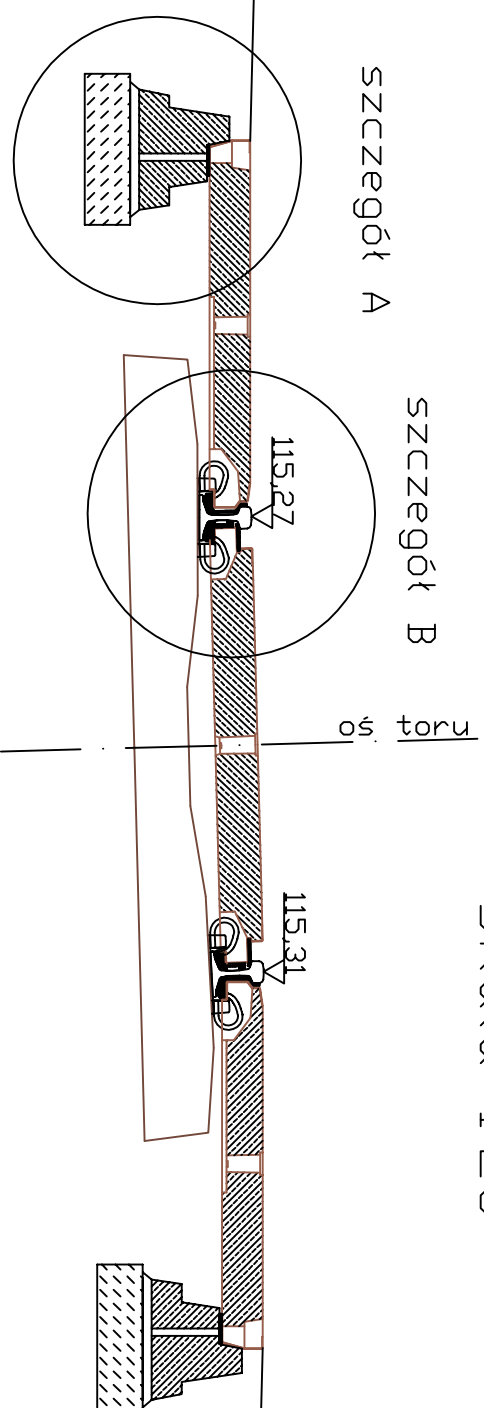

SZCZEGÓŁY KONSTRUKCYJNE skala 1:10

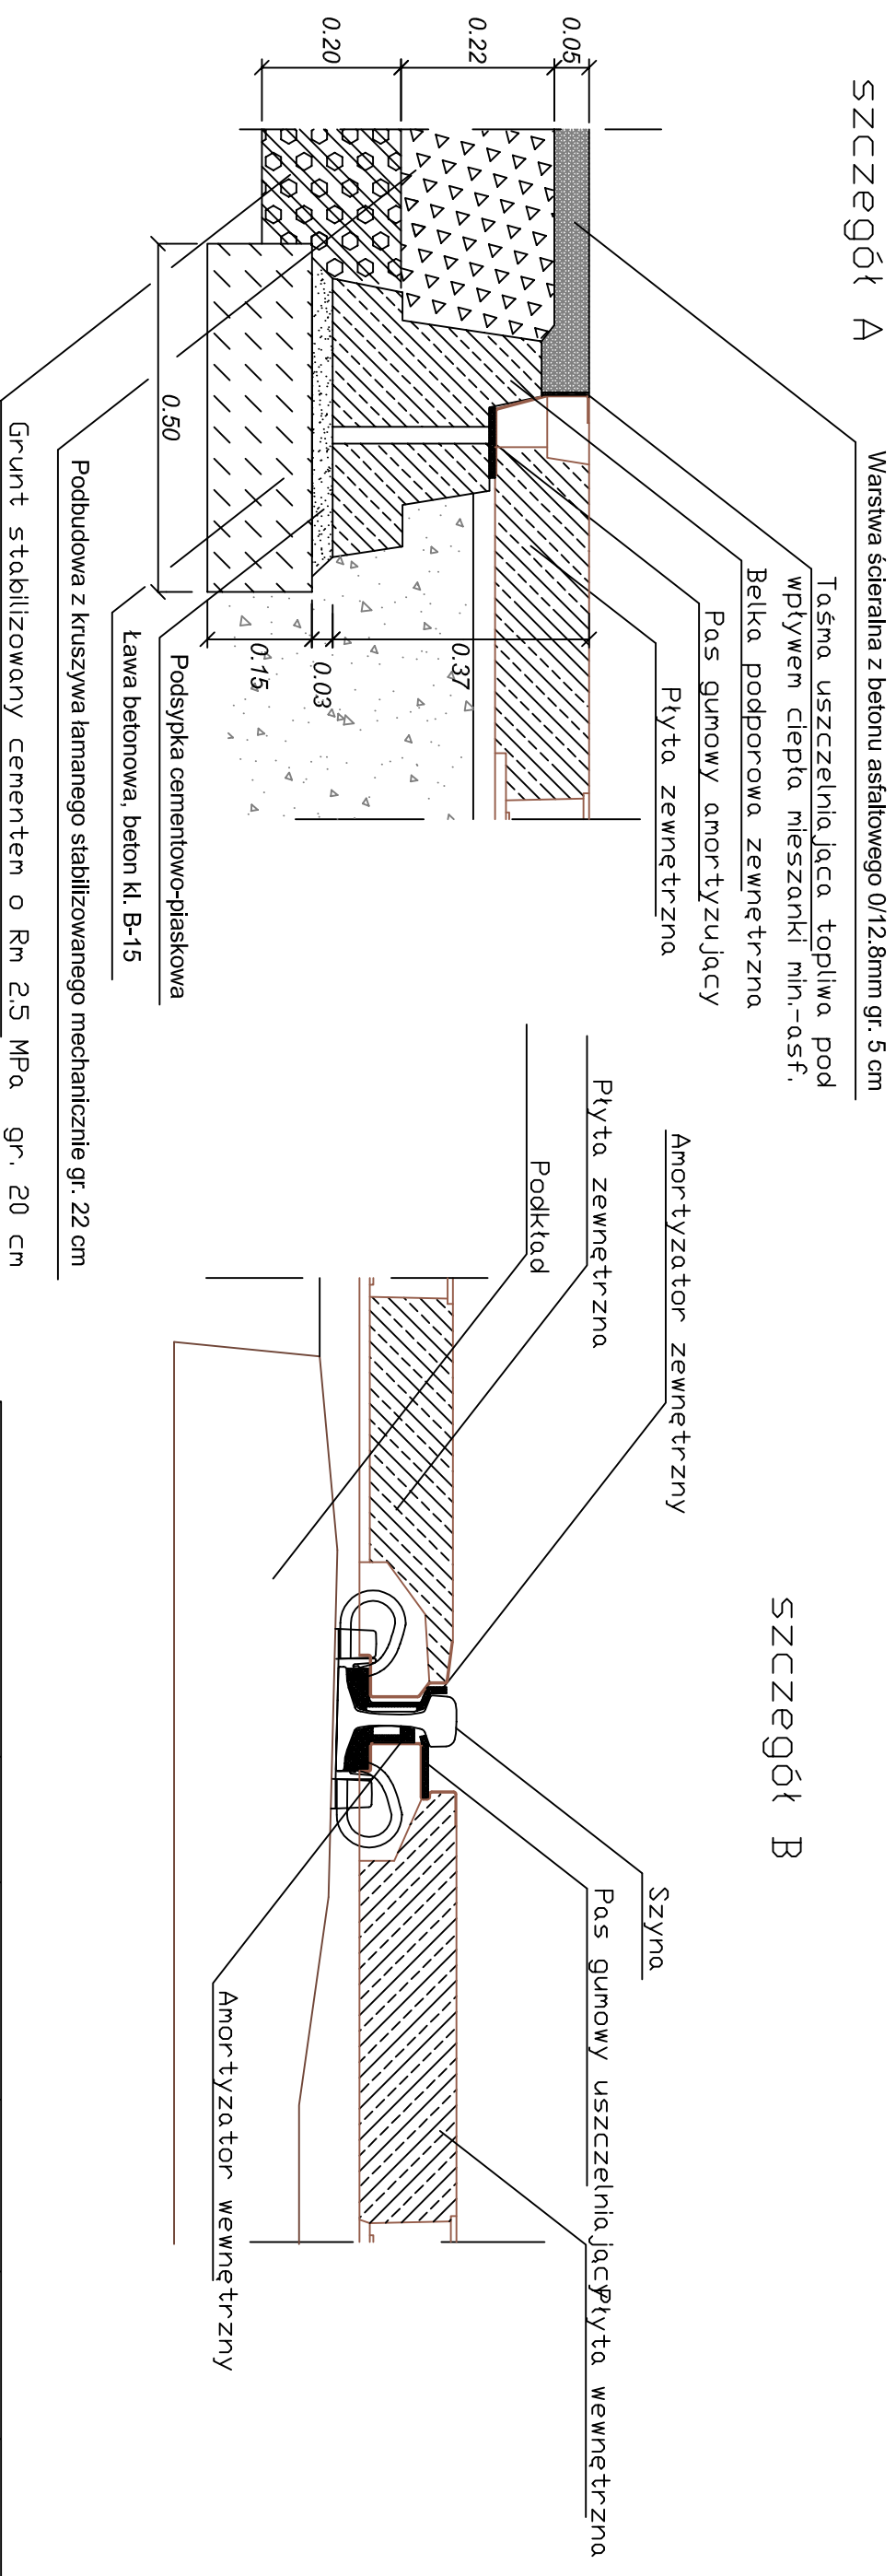

<p>PROJEKT WYKONAWCZY Zabudowy przejazdu kolejowego na przejeździe w km 41+129,71 linii nr 360 Jarocin – Kąkolowo</p>	<p>Projektowali</p>	mgr inż. E. Włoczek	<p>WN-43/2013 line stacje i werty kod jare 28/790*</p>	<p>uprawnienia line stacje i werty kod jare</p>	<p>podpis:</p>	<p>Versja / data</p>
	<p>Dopracowali</p>					
	<p>Zweryfikowali</p>	mgr inż. J. Konieczny				
	<p>Nazwa rysunku</p>					
<p>Zabudowa przejazdu kolejowego</p>		<p>szczególne konstrukcyjne</p>				
<p>nr umowy / zlecenia:</p>		<p>3</p>				
<p>dokum. / arkusz</p>		<p>3</p>				
<p>Data, rysunki i inne informacje są własnością autorów opracowania i nie mogą być bez pisemnej zgody udostępniane osobom trzecim</p>						



