


SZCZEGÓŁ KONSTRUKCYJNY
BALUSTRADA U-11a
 skala 1:25

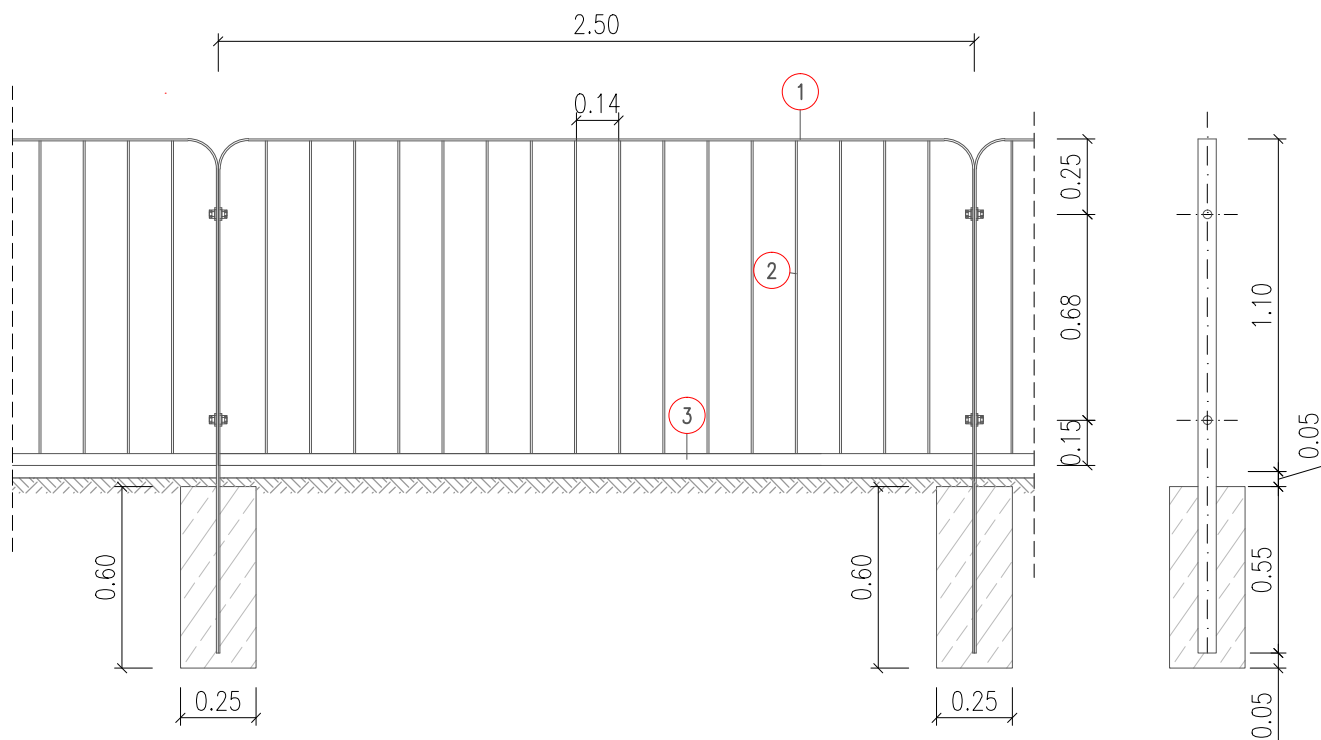

ZESTAWIENIE MATERIAŁÓW DLA BARIERY U-11a (1 SEGMENT)

Poz.	Profil	Długość	Ilość	Masa	
				Jedn.	Całk.
		[mm]	[szt.]	[kg/m]	[kg]
1	Płaskownik 40/4mm	5820	1	1,26	7,33
2	Płaskownik 60/6mm	1030	16	2,83	46,64
3	Kształtownik 40/27/3mm	2500	1	2,80	7,00
Masa ogółem				60,97 kg	