Załącznik nr 4

Plan sytuacyjny
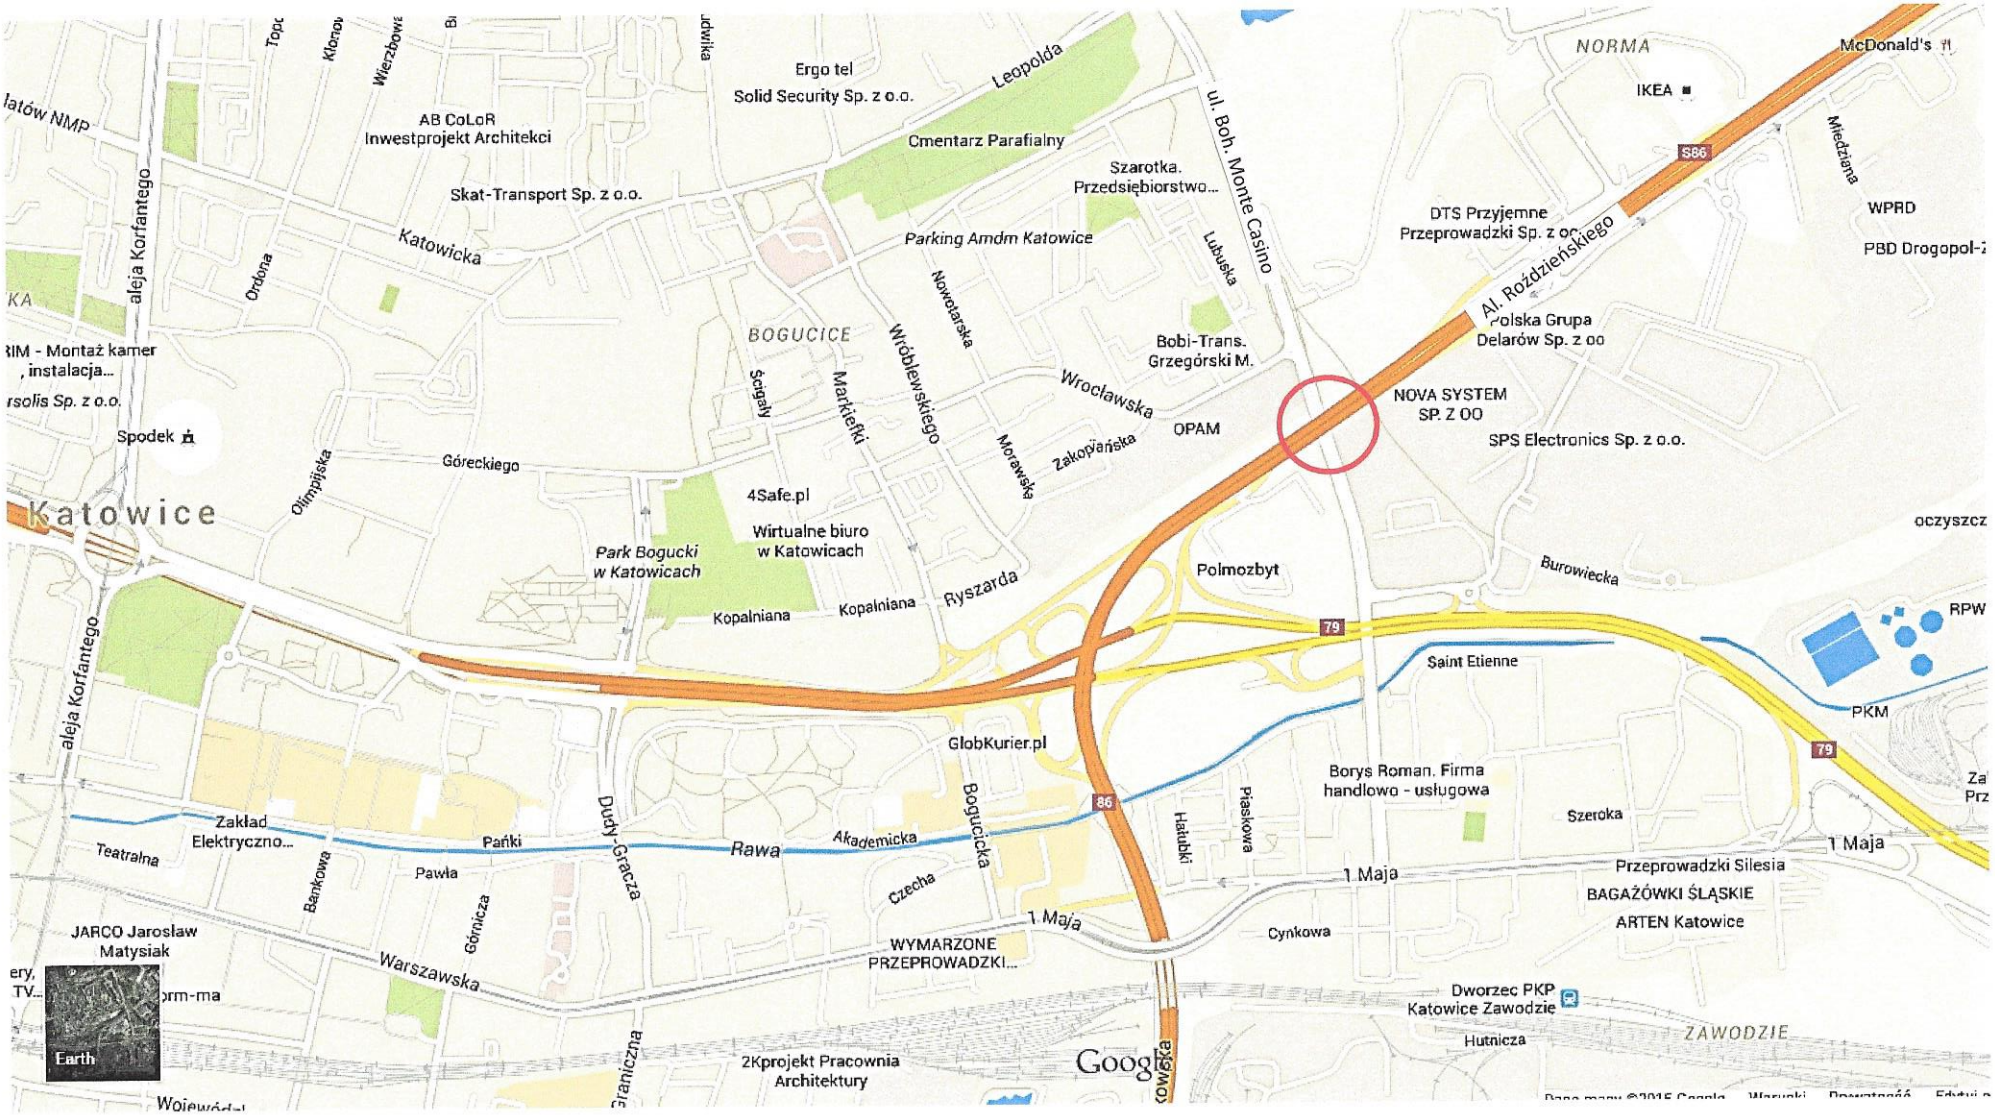
Wiadukt w ciągu ul. Boh. Monte Cassino nad drogą ekspresową S-86 (Al. Roździeńskiego) w m. Katowice