


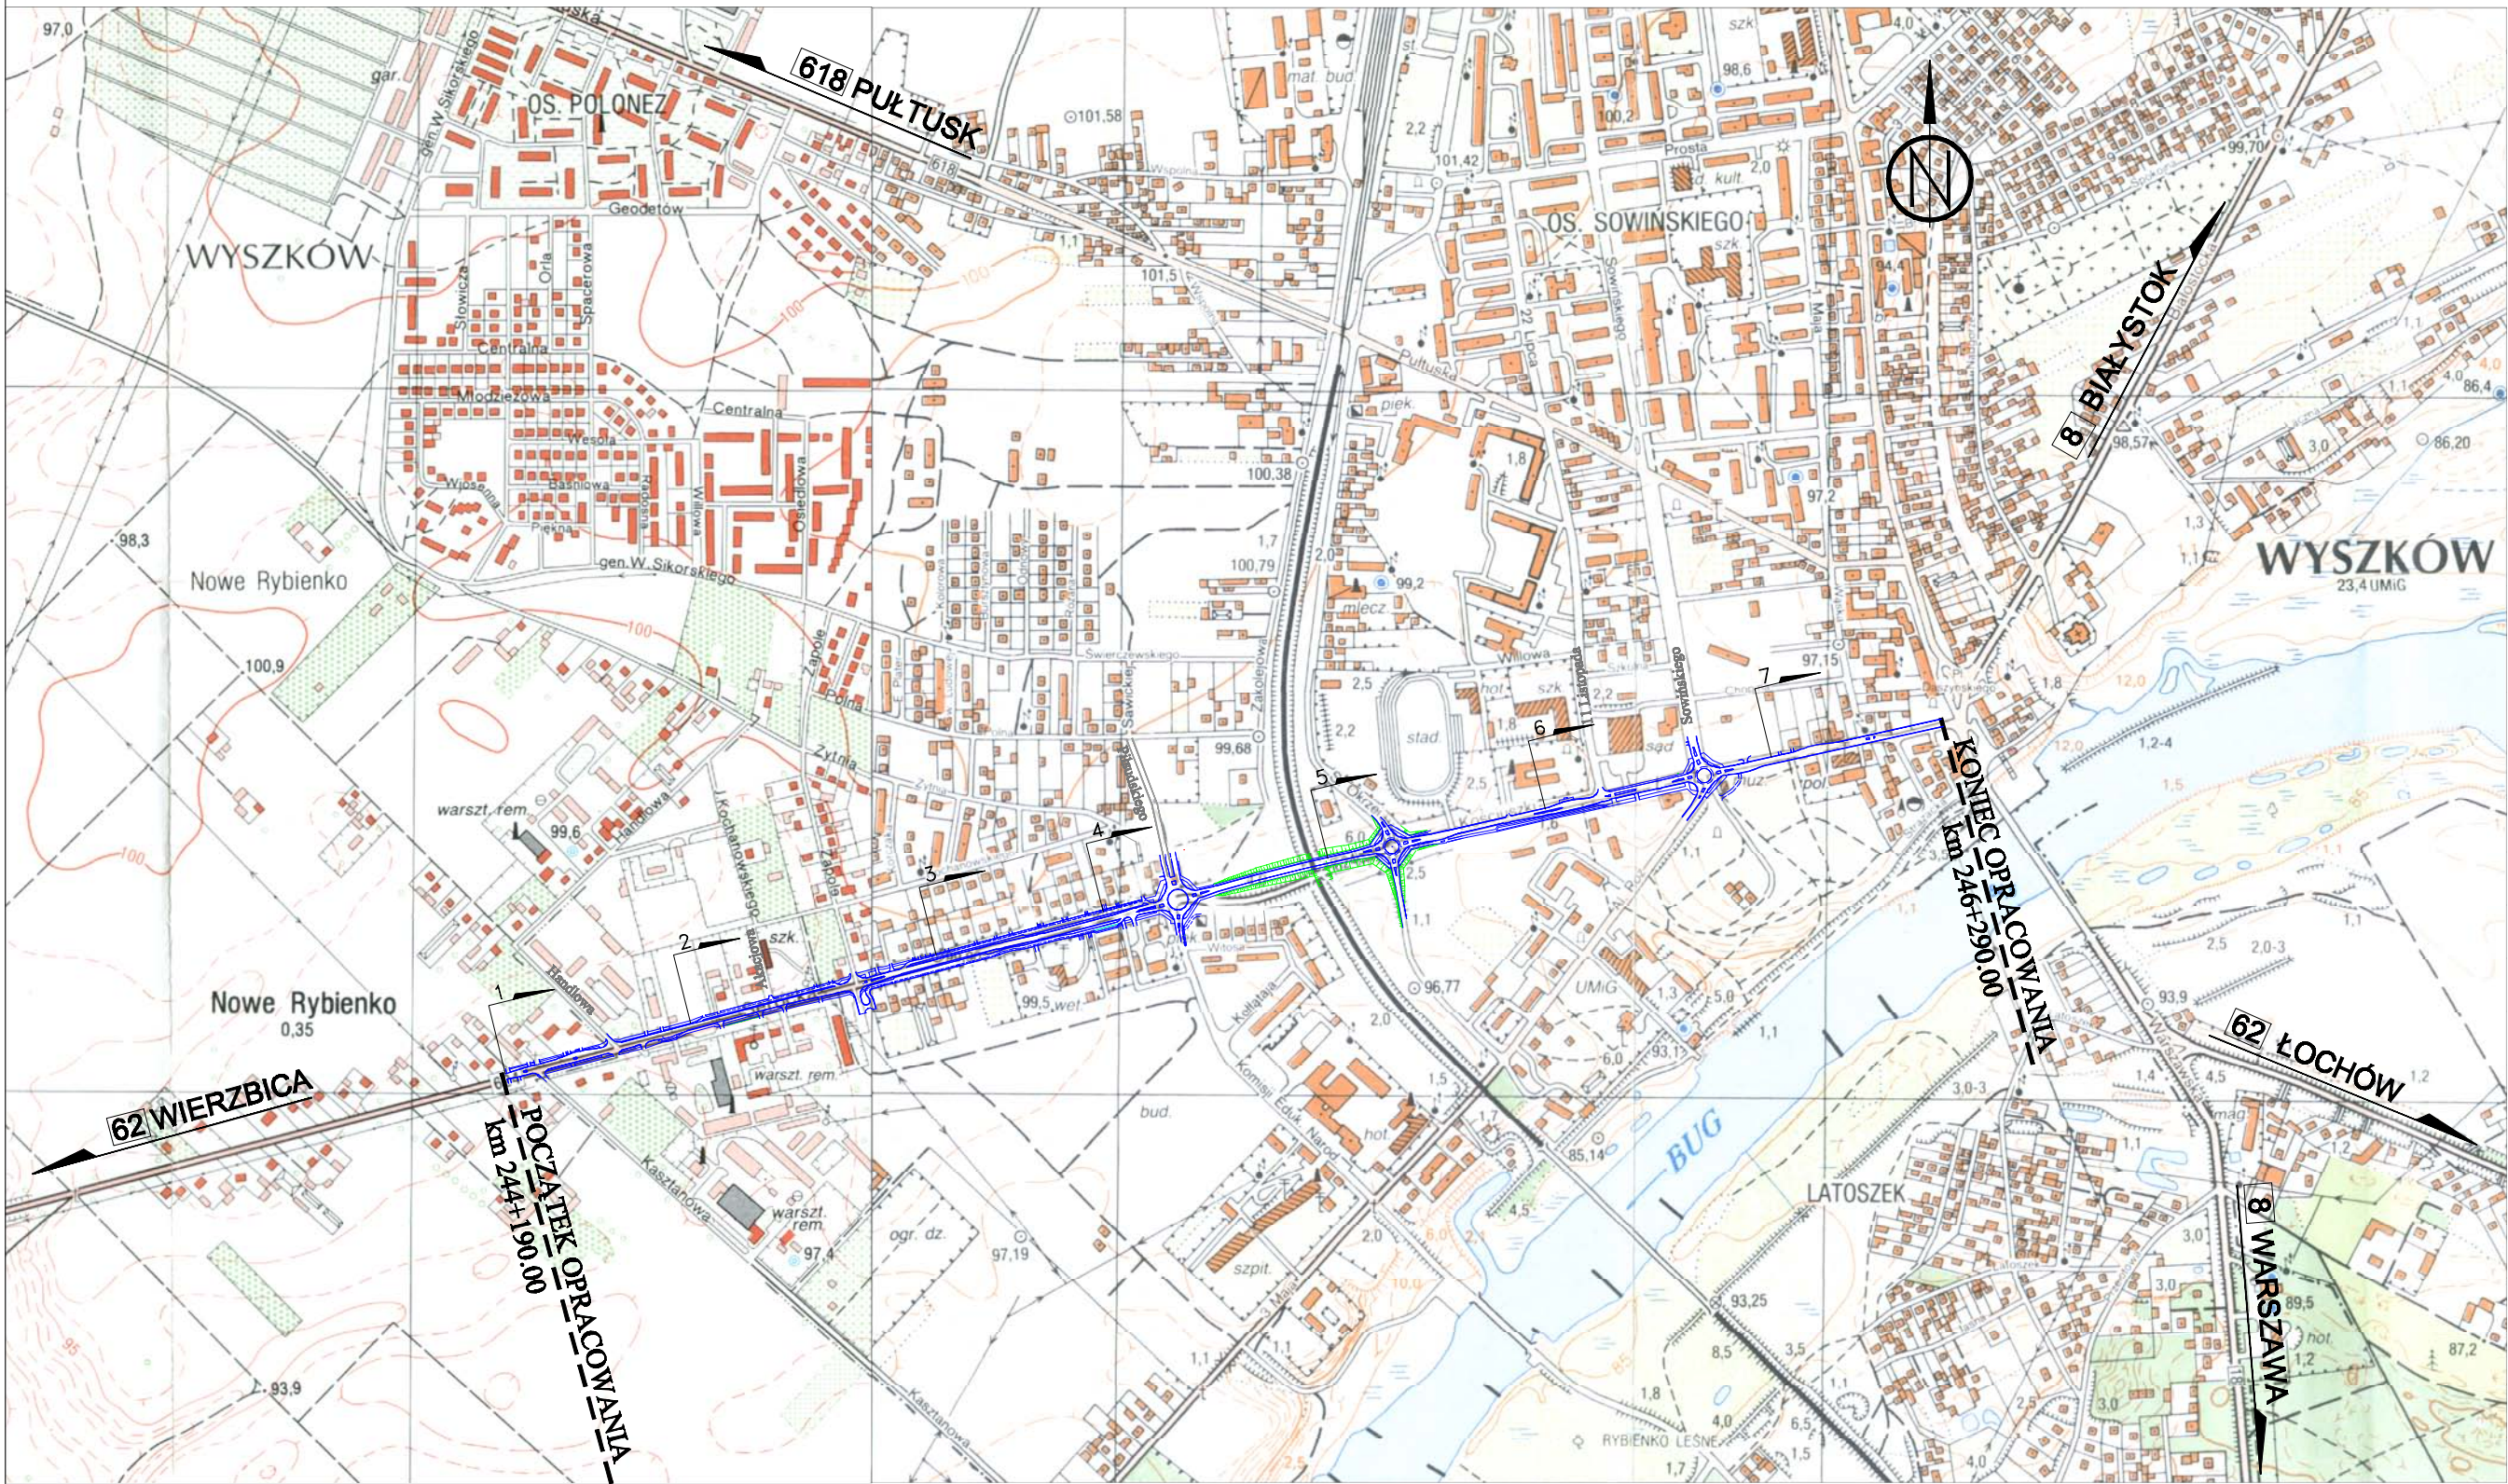

Zamawiający:  Generalna Dyrekcja Dróg Krajowych i Autostrad Oddział w Warszawie 03-808 Warszawa, ul. Mińska 25				
Jednostka Projektowa:  Profil Sp. z o.o. 02-305 Warszawa, Aleje Jerozolimskie 144 tel: (+022) 823 63 88, 823 63 67, 823 53 09, fax:823 69 05				
Stadium : Projekt Wykonawczy	Zamierzenie budowlane: ROZBUDOWA DROGI KRAJOWEJ nr 62 NA FRAGMENTIE PRZEJŚCIA PRZEZ m. WYSZKÓW OD GRANICY MIASTA DO DROGI KRAJOWEJ nr 8 (KM 244 + 190 - KM 246 + 290) Kod CPV : 45233000-9 Branża : Drogowa			
Nr tomu : 11	Obiekt budowlany: DROGA KRAJOWA nr 62 NOWY DWÓR MAZ. - ŁOCHÓW Tytuł rysunku: PLAN ORIENTACYJNY			
Stanowisko	Imię i nazwisko	Nr upraw.	Podpis	
Projektant	mgr inż. Rafał Zwoliński	MAZ/0397/POOD/05 do proj. bez ogran. w specjalności drogowej		
Opracował	mgr inż. Agnieszka Gajewska inż. Tadeusz Rekowski tech. Piotr Kurczych			
Nr archiwalny:	Data:	Skala:	Nr rys. :	Strona :
2005/001/19	10.2006	1:10000	1	18