


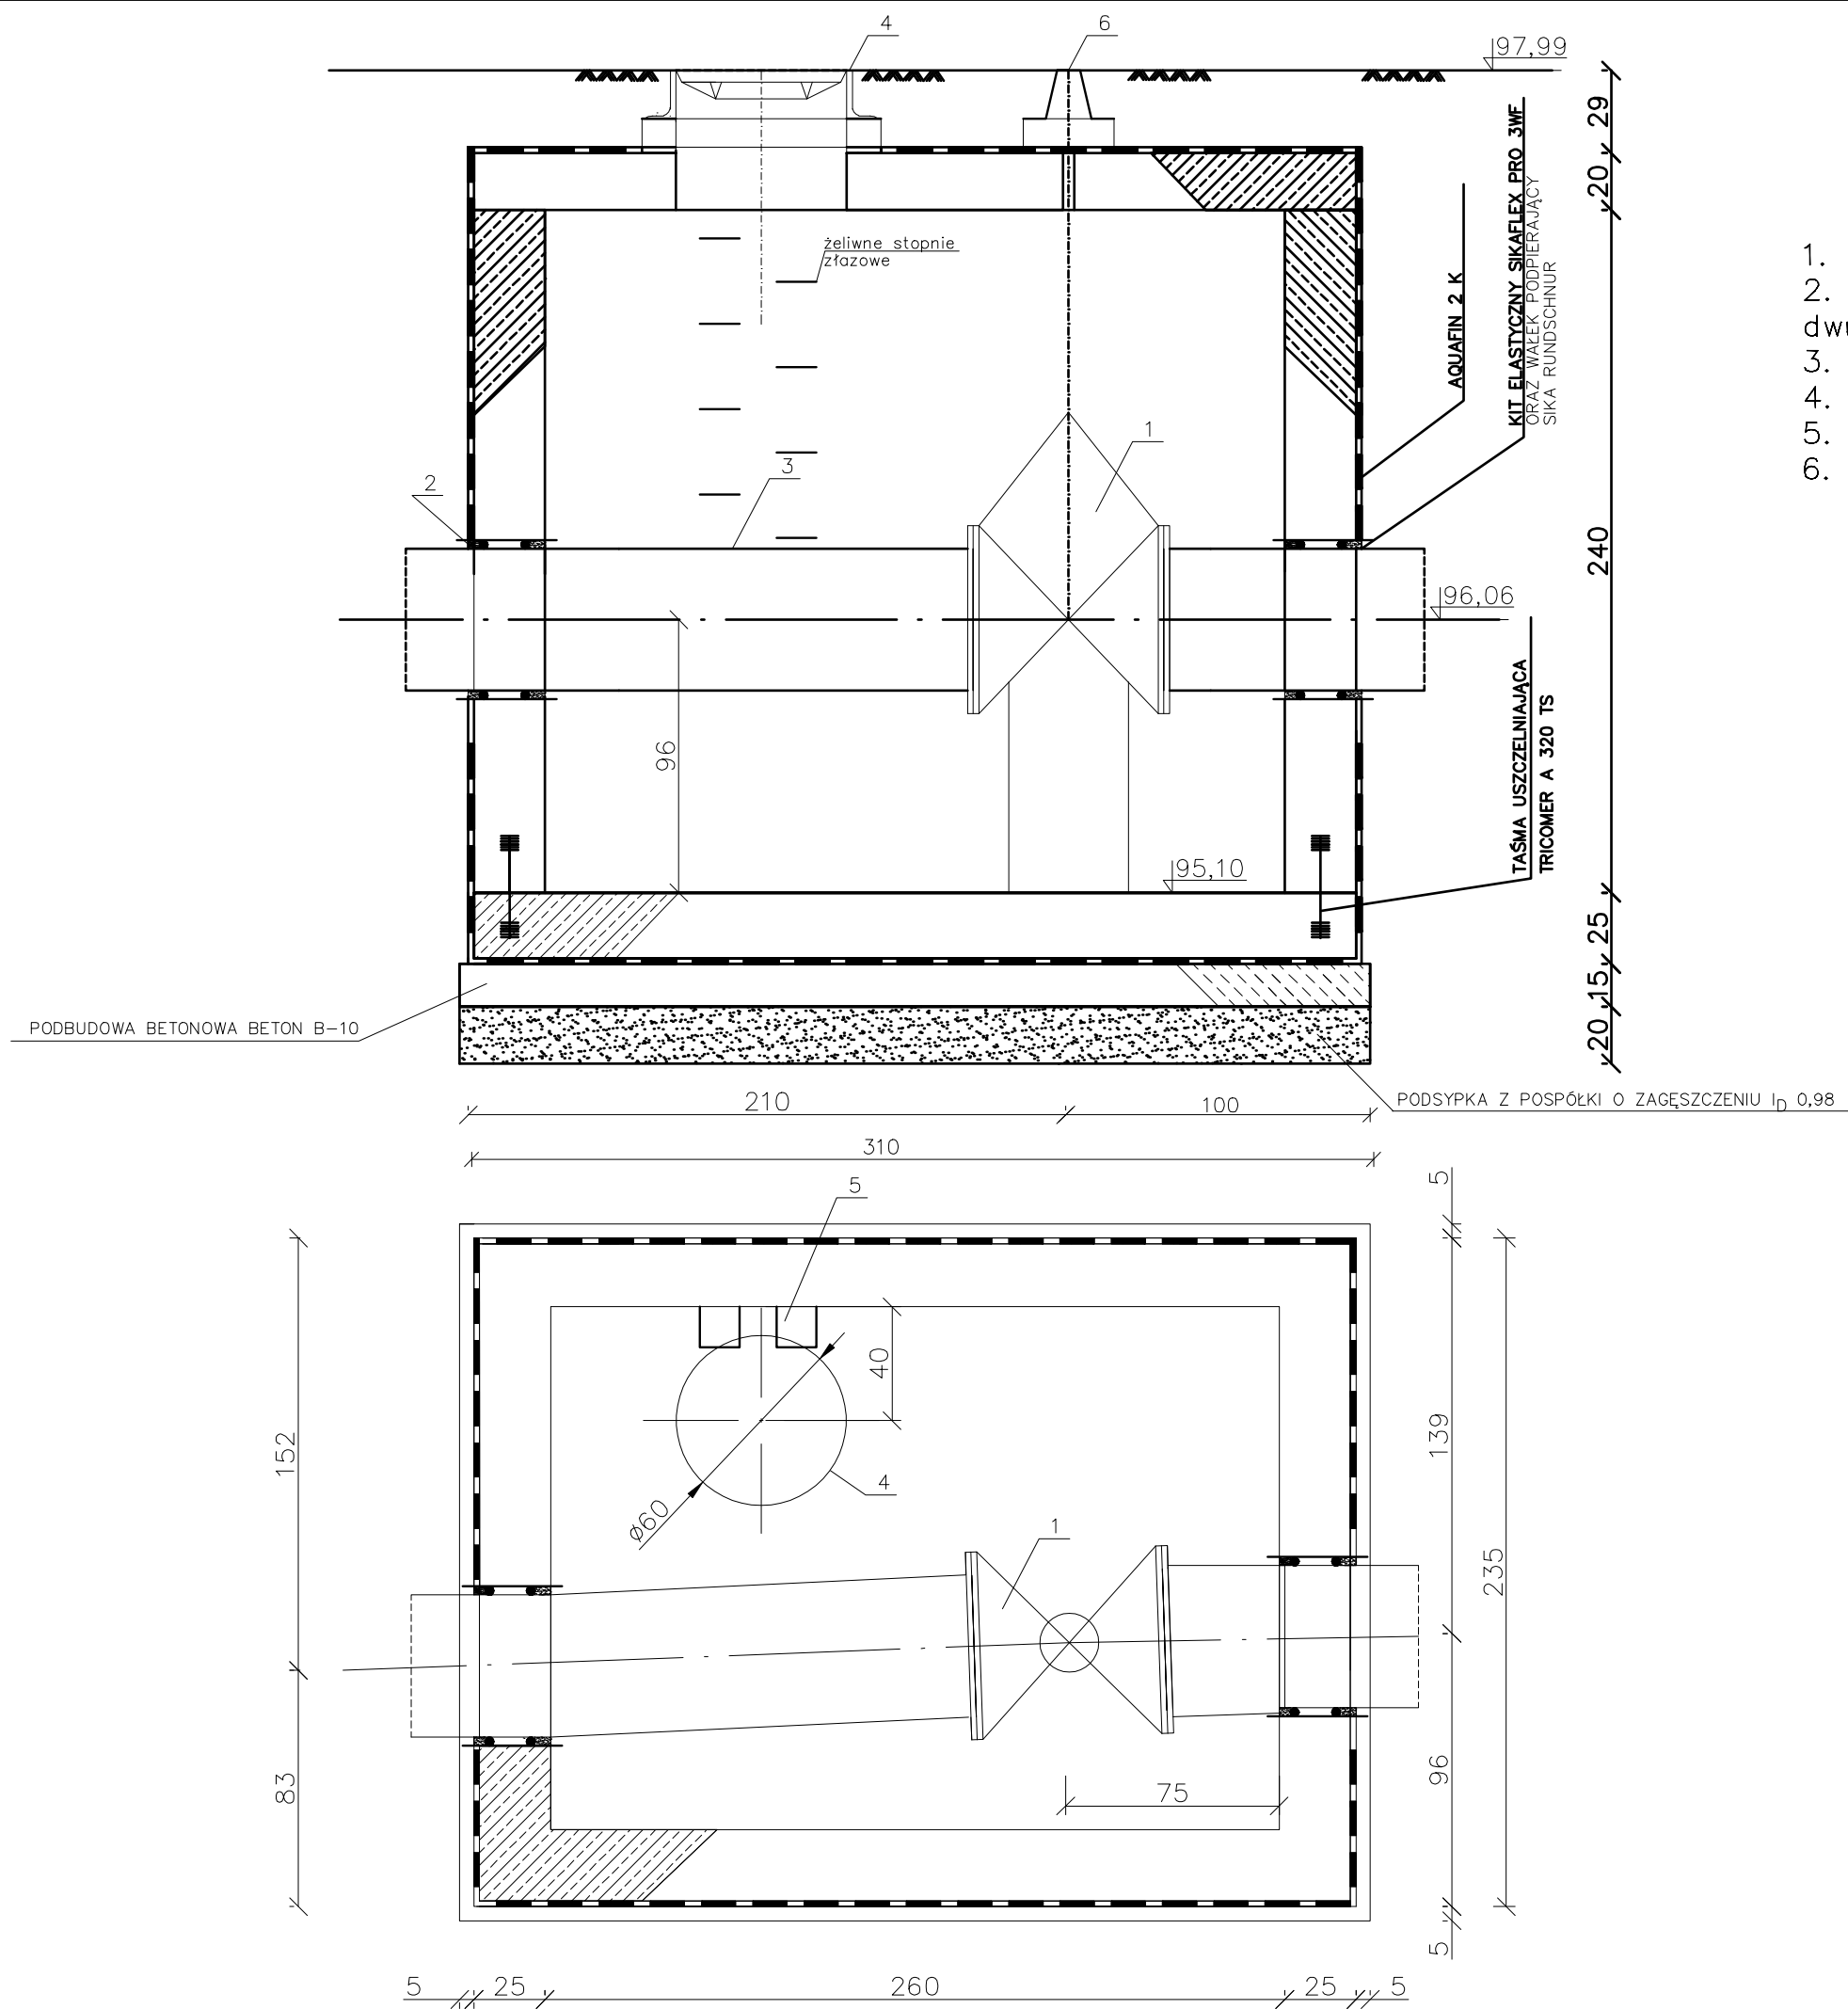

1. Istniejąca zasuwa $\varnothing$ 500
2. Przejście przez ścianę studni – rura stalowa dwudzielna
3. Istniejący rurociąg $\varnothing$ 500
4. Właz kanałowy typ ciężki klasa D
5. Stopnie złączowe
6. Skrzynka żeliwna

Zamawiający:  Generalna Dyrekcja Dróg Krajowych i Autostrad Oddział w Warszawie 03-808 Warszawa, ul. Mińska 25		Jednostka Projektowa:  Profil Sp. z o.o. 02-305 Warszawa, Aleje Jerozolimskie 144 tel: (+022) 823 63 88, 823 63 67, 823 53 09, fax: 823 69 05		
Podwykonawca: Projektowanie, Nadzór Sieci i Instalacji Sanitarnych inż. Elżbieta Bogucka		Stadium : Projekt Budowlano - Wykonawczy		
Zamierzenie budowlane: ROZBUDOWA DROGI KRAJOWEJ nr 62 NA FRAGMENTIE PRZEJŚCIA PRZEZ m. WYSZKÓW OD GRANICY MIASTA DO DROGI KRAJOWEJ nr 8 (KM 244+190 - KM 246+290) Kod CPV: 45231300-8 Branda: Sanitarna		Nr tomu: 05		
Tytuł rysunku: Komora wodociągowa na zasuwę - wodociąg $\varnothing$ 500				
Branda:	Imię i nazwisko	Nr upraw.	Podpis	
Projektant	Inż. Elżbieta Bogucka	Instalac., –inżynieryjne w zakresie sieci i instalacji sanitarnych upr. nr 188/95		
Opracował	Inż. Elżbieta Bogucka	Instalac., –inżynieryjne w zakresie sieci i instalacji sanitarnych upr. nr 188/95		
Sprawdzający	mgr Inż. Jolanta Cedro	Instalac., –inżynieryjne w zakresie sieci i instalacji sanitarnych upr. nr 39/89		
Nr archiwalny:	Data	Skala:	Nr rys.	Archiwizacja
2005/001/19	10.2006	1:25	4	1/1