
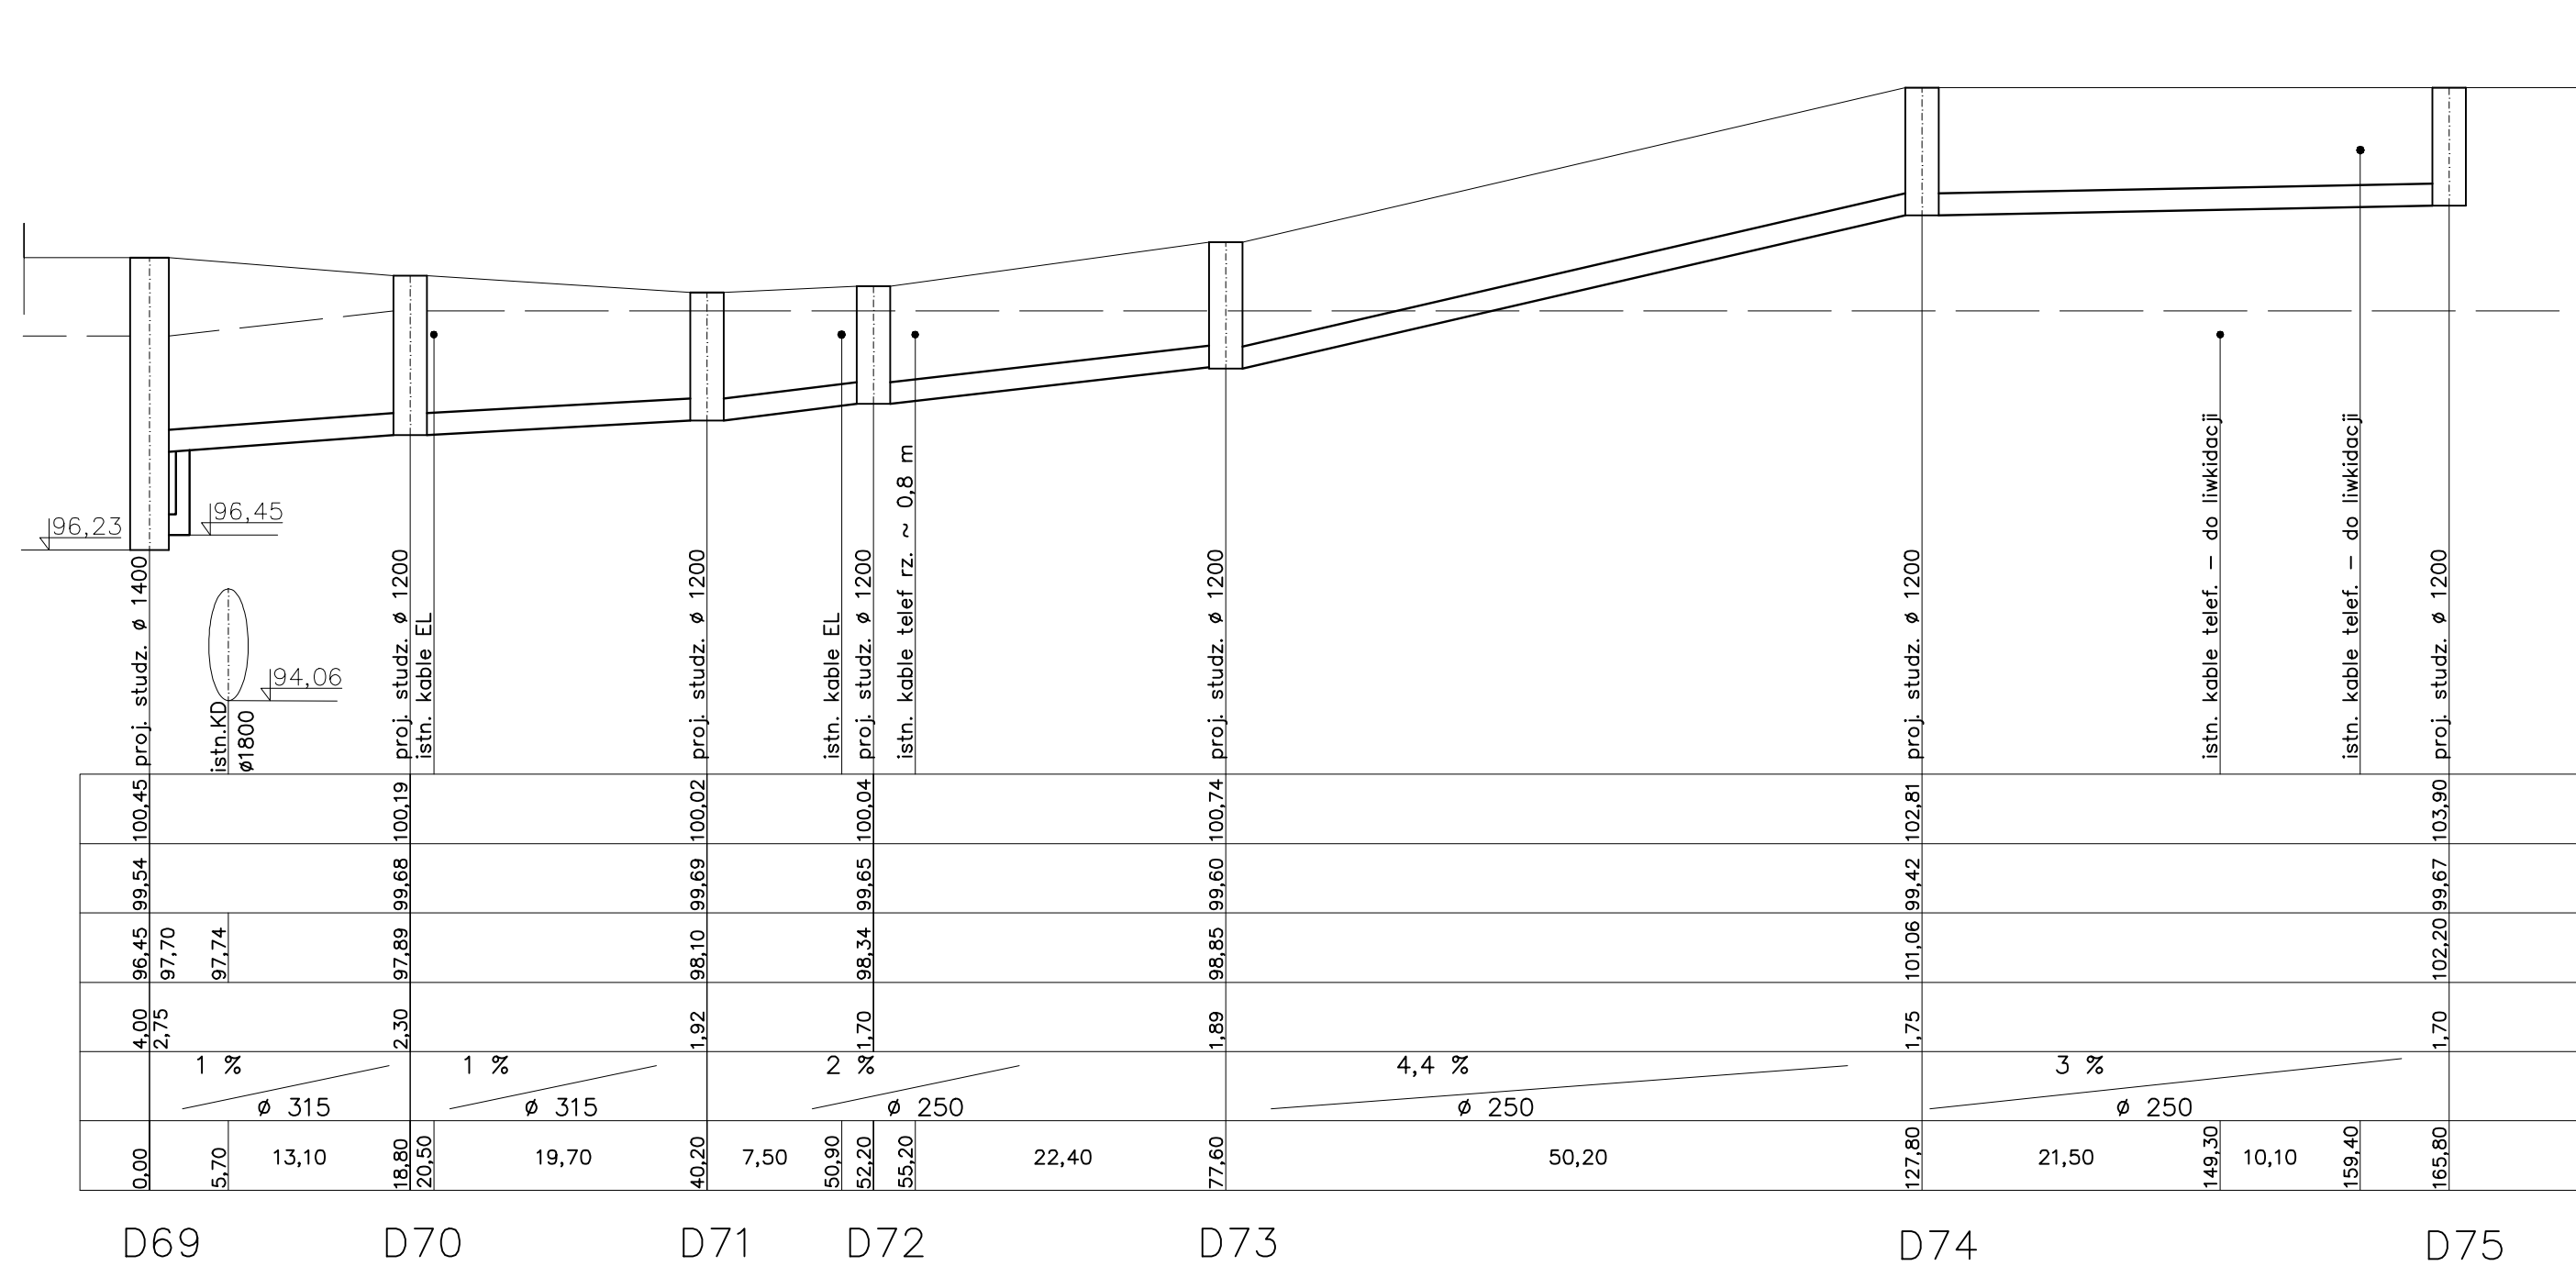


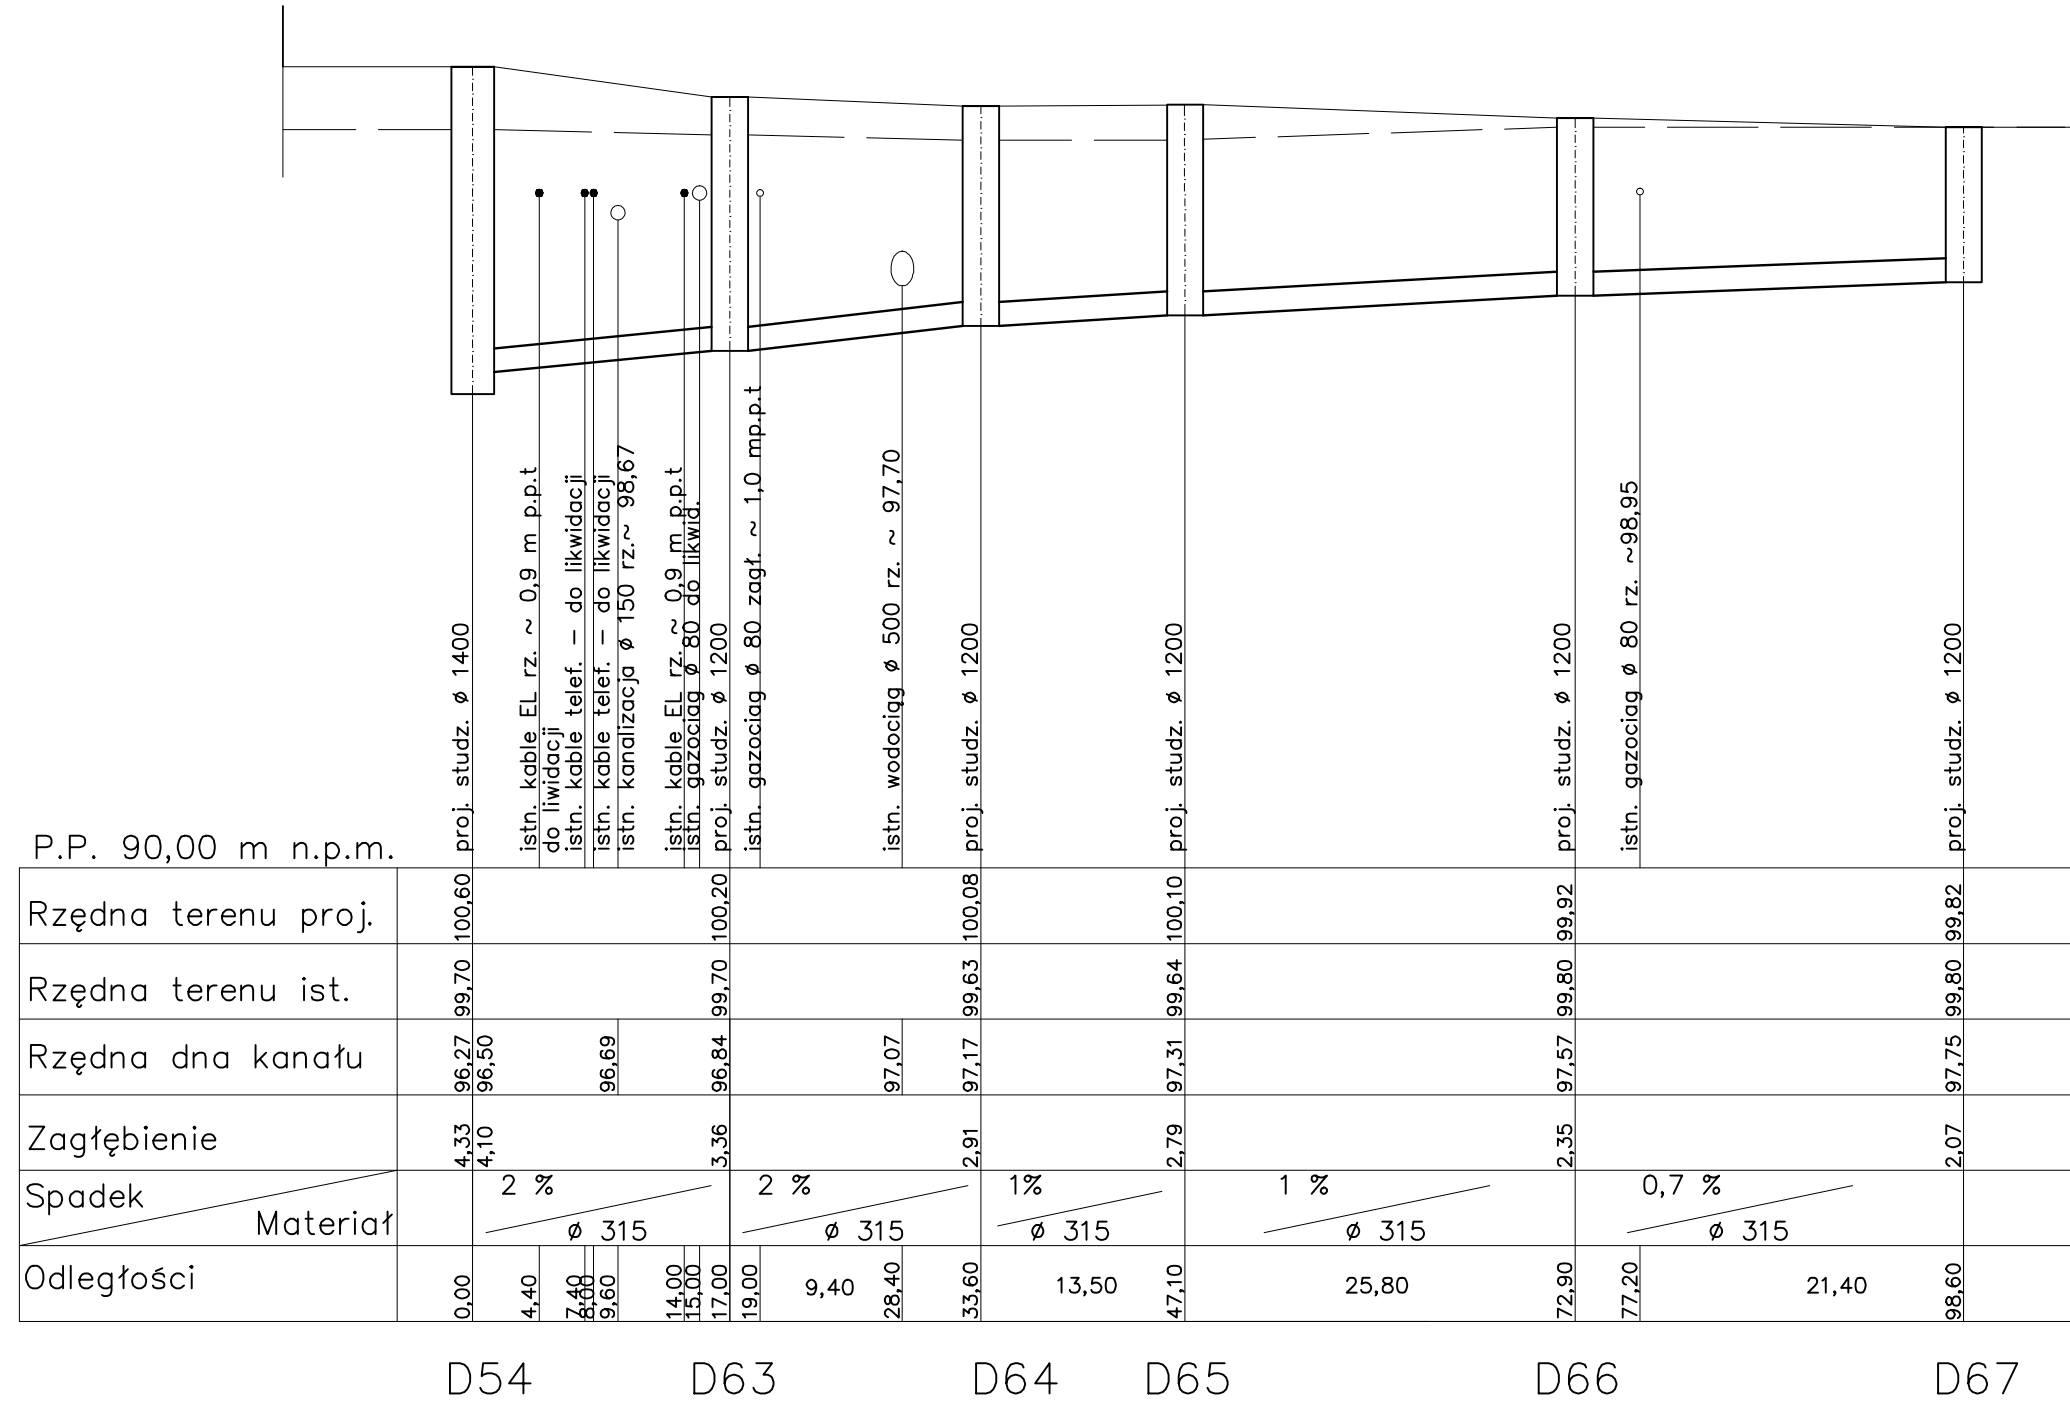

Zamawiający: 		Generalna Dyrekcja Dróg Krajowych i Autostrad Oddział w Warszawie 03-808 Warszawa, ul. Mińska 25	
Jednostka Projektowa: 		Profil Sp. z o.o. 02-305 Warszawa, Aleje Jerozolimskie 144 tel: (+022) 823 63 88, 823 63 67, 823 53 05, fax: 823 69 05	
Podwykonawca: Projektowanie, Nadzór Sieci i Instalacji Sanitarnych inż. Elżbieta Bogucka			
Stadium: Projekt Budowlano - Wykonawczy		Zamierzenie budowlane: ROZBUDOWA DROGI KRAJOWEJ nr 62 NA FRAGMENTIE PRZEJŚCIA PRZECZ m. WYSZKÓW OD GRANICY MIASTA DO DROGI KRAJOWEJ nr 8 (KM 244+190 - KM 246+290) Kod CPV: 45231300-8 Branda: Budimex	
Nr tomu: 05		Tytuł rysunku: Profile podłużne kanalizacji deszczowej	
Branda:	Imię i nazwisko	Nr upraw.	Podpis
Projektant	inż. Elżbieta Bogucka	Instalacje - izolacyjne w zakresie sieci i instalacji sanitarnych upr. nr 188/95	
Opracował	inż. Elżbieta Bogucka	Instalacje - izolacyjne w zakresie sieci i instalacji sanitarnych upr. nr 188/95	
Sprawdzający	mgr inż. Jolanta Cudro	Instalacje - izolacyjne w zakresie sieci i instalacji sanitarnych upr. nr 39/98	
Nr archiwalny: 2005/001/19	Data: 10.2006	Skala: 1:100/500	Nr rys. 2 arkusz 11/37