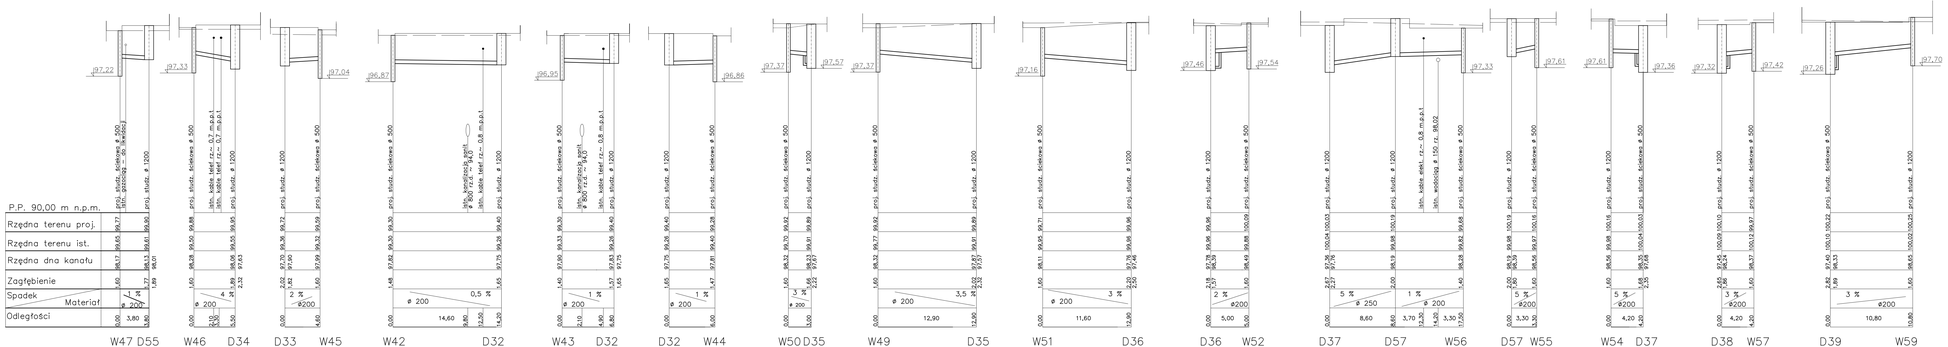

Zamawiający: Generalna Dyrekcja Dróg Krajowych i Autostrad Oddział w Warszawie 03-808 Warszawa, ul. Mińska 25			
Jednostka Projektowa: Profil Sp. z o.o. 02-305 Warszawa, Aleje Jerozolimskie 144 tel: (+022) 823 63 88, 823 63 67, 823 55 00, fax:823 69 05			
Podpisowanie: Projektowanie, Nadzór Sieci i Instalacji Sanitarnych inż. Elżbieta Bogucka			
Obiekt: Projekt Budowlano - Wykonawczy	Zamierzenie Inwestycyjne: ROZBUDOWA DROGI KRAJOWEJ nr 62 NA FRAGMENCIE PRZEJŚCIA PRZEZ m. WYSZKÓW OD GRANICY MIASTA DO DROGI KRAJOWEJ nr 8 (km 344+198 - km 346+298)		
	Kod CPV: 45233300-8	Branża: Sanitarna	
Nr mapy: 05	Tytuł rysunku: Profile podłużne kanalizacji deszczowej		

Rola	Imię i nazwisko	Nr uprw.	Podpis
Projektant	inż. Elżbieta Bogucka	Wydział Budownictwa i Inżynierii Środowiska Politechniki Krakowskiej upr. nr 186/85	
Opracował	inż. Elżbieta Bogucka	Wydział Budownictwa i Inżynierii Środowiska Politechniki Krakowskiej upr. nr 186/85	
Sprawdzający	mgr inż. Jolanta Cedro	Wydział Budownictwa i Inżynierii Środowiska Politechniki Krakowskiej upr. nr 55/94	

Nr archiwalny	Data	Skala	Nr rys.	arkusz
2005/001/19	10.2006	1:100/250	2	12/37