


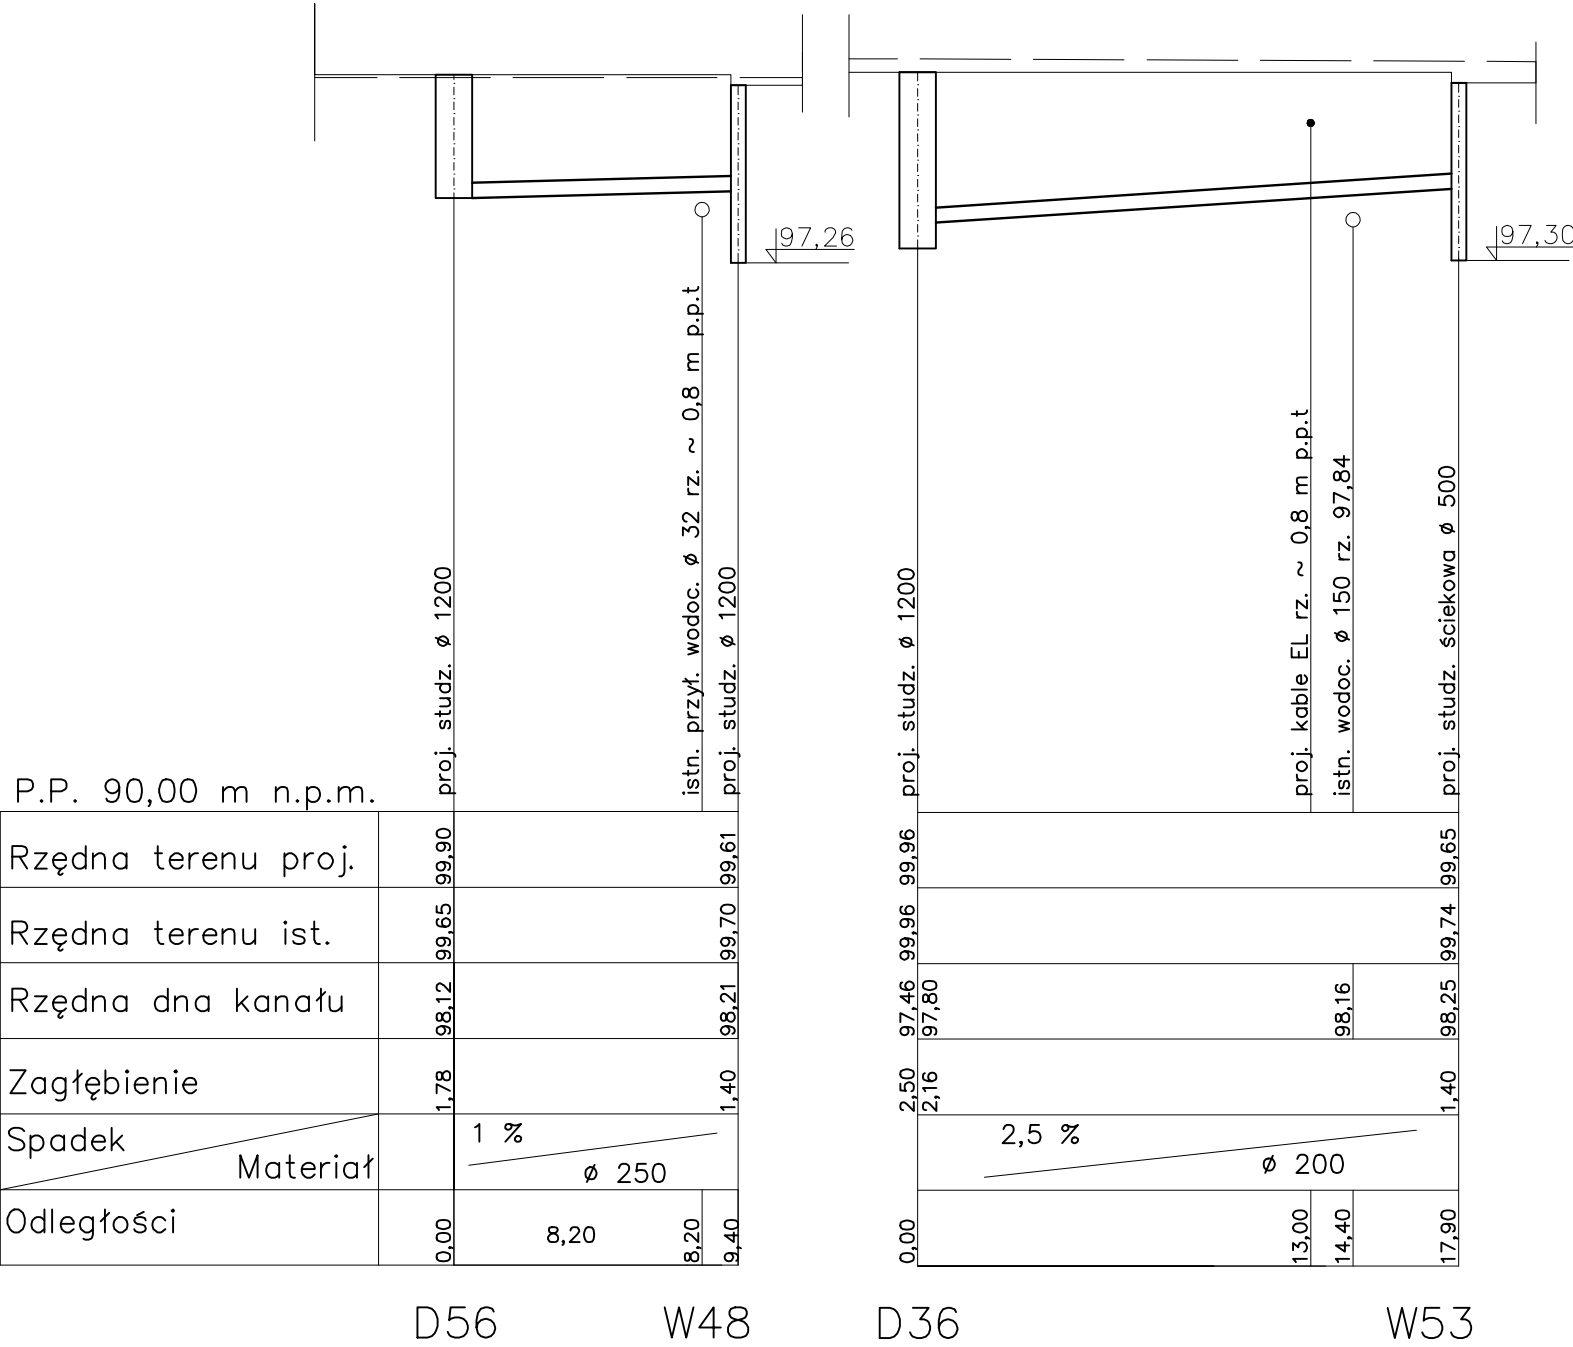

Zamawiający:		Generalna Dyrekcja Dróg Krajowych i Autostrad Oddział w Warszawie 03-808 Warszawa, ul. Mińska 25		
Jednostka Projektowa:		Profil Sp. z o.o. 02-305 Warszawa, Aleje Jerozolimskie 144 tel: (+022) 823 63 88, 823 63 67, 823 53 09, fax: 823 69 05		
Podwykonawca:		Projektowanie, Nadzór Sieci i Instalacji Sanitarnych inż. Elżbieta Bogucka		
Studium :		Zamierzenie budowlane:		
Projekt Budowlano - Wykonawczy		ROZBUDOWA DROGI KRAJOWEJ nr 62 NA FRAGMENTCIE PRZEJŚCIA PRZEZ m. WYSZKÓW OD GRANICY MIASTA DO DROGI KRAJOWEJ nr 8 (KM 244+190 - KM 246+290)		
Nr tomu:		Tytuł rysunku:		
05		Profile podłużne kanalizacji deszczowej		
Branża:		Imię i nazwisko		Nr upraw.
Projektant		Inż. Elżbieta Bogucka		Instalac.-inżynieryjne w zakresie sieci i instalacji sanitarnych upr. nr 188/95
Opracował		Inż. Elżbieta Bogucka		Instalac.-inżynieryjne w zakresie sieci i instalacji sanitarnych upr. nr 188/95
Sprawdzający		mgr Inż. Jolanta Cedro		Instalac.-inżynieryjne w zakresie sieci i instalacji sanitarnych upr. nr 39/89
Nr archiwalny:		Data	Skala:	Nr rys.
2005/001/19		10.2006	1:100/250	2
				13/37