


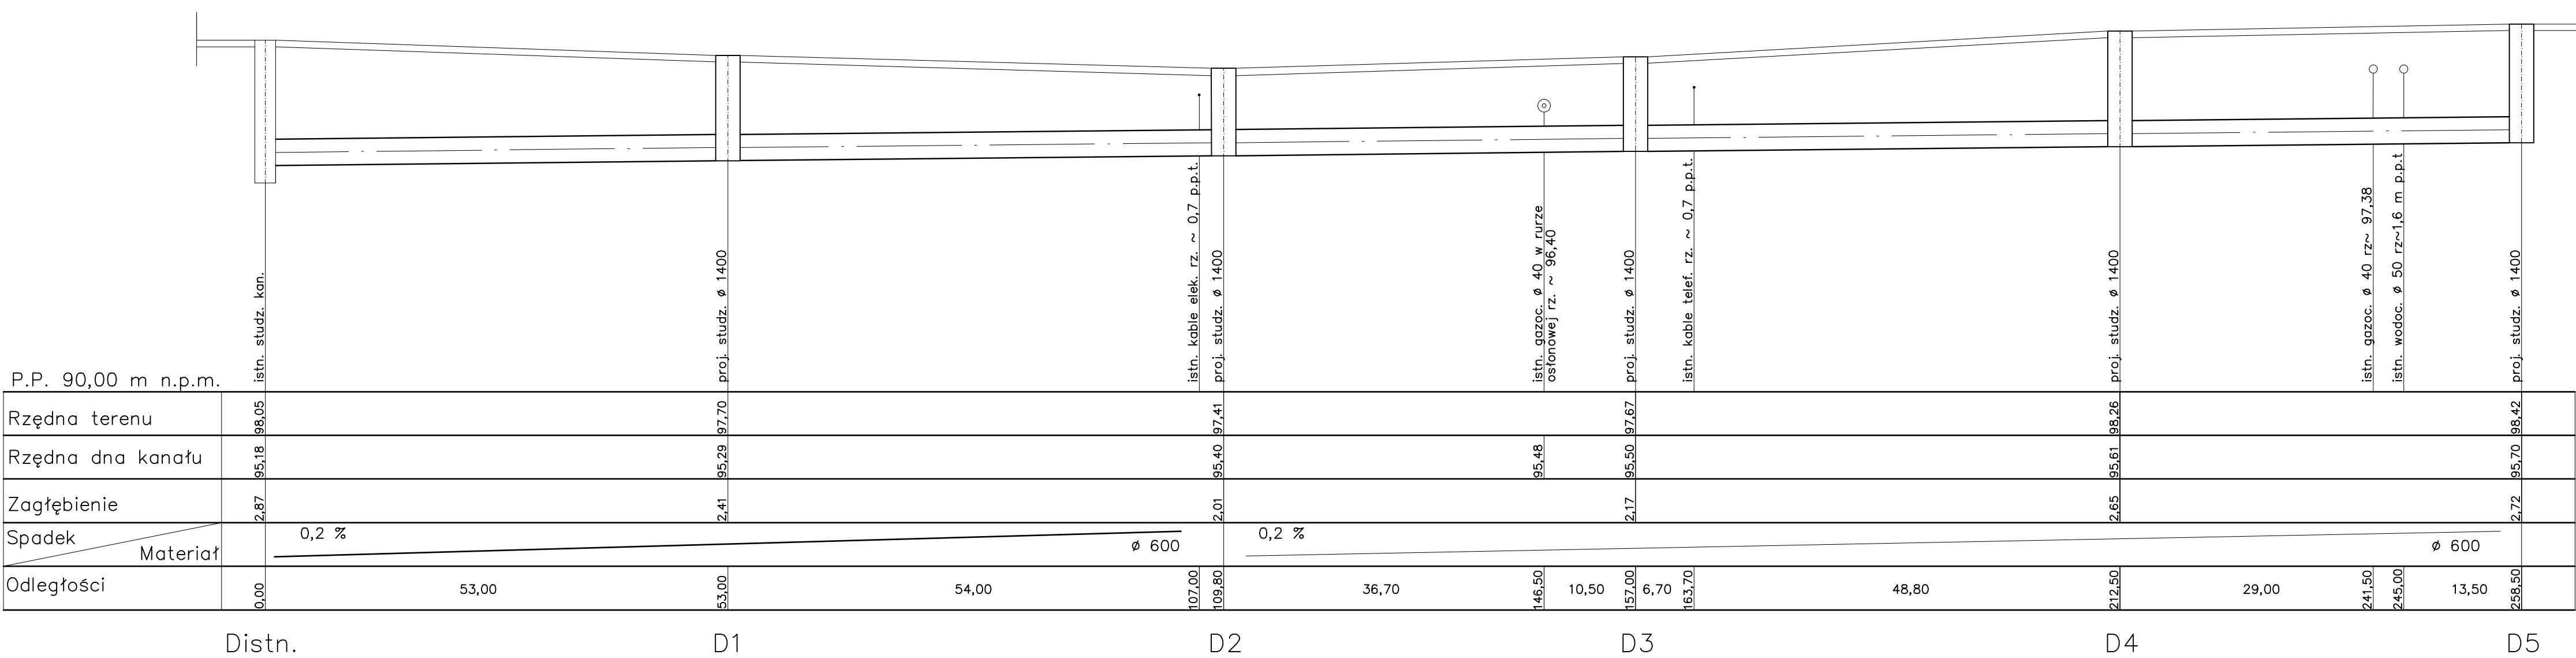

Generalna Dyrekcja Dróg Krajowych i Autostrad
Oddział w Warszawie
03-808 Warszawa, ul. Mińska 25

Profil Sp. z o.o.
02-305 Warszawa, Aleja Jerozolimskie 144
tel: (+022) 823 63 88, 823 63 67, 823 53 09, fax: 823 69 05

Projektowanie, Nadzór Sieci i Instalacji Sanitarnych
inż. Elżbieta Bogucka

Stadium :
Projekt Budowlano - Wykonawczy

Zamierzenie budowlane:
ROZBUDOWA DROGI KRAJOWEJ nr 62 NA FRAGMENTIE PRZEJŚCIA PRZEZ m. WYSZKÓW OD GRANICY MIASTA DO DROGI KRAJOWEJ nr 8 (KM 244+190 - KM 246+290)

End CPY:
45231300-8

Brudka:
Sanitarna

Nr tomu:
05

Tytuł rysunku:
Profile podłużne kanalizacji deszczowej

Rozbud:	Instal i nawiazko	Nr upraw.	Podpis
Projektant	inż. Elżbieta Bogucka	Instalac.-inżynierskie w zakresie sieci i instalacji sanitarnych upr. nr 188/95	
Opracował	inż. Elżbieta Bogucka	Instalac.-inżynierskie w zakresie sieci i instalacji sanitarnych upr. nr 188/95	
Sprawdzający	mgr inż. Jolanta Cedro	Instalac.-inżynierskie w zakresie sieci i instalacji sanitarnych upr. nr 30/89	

Nr archiwalny:	Data	Skala:	Nr rys.	arkusz
2005/001/19	10.2006	1:100/500	2	1/37