


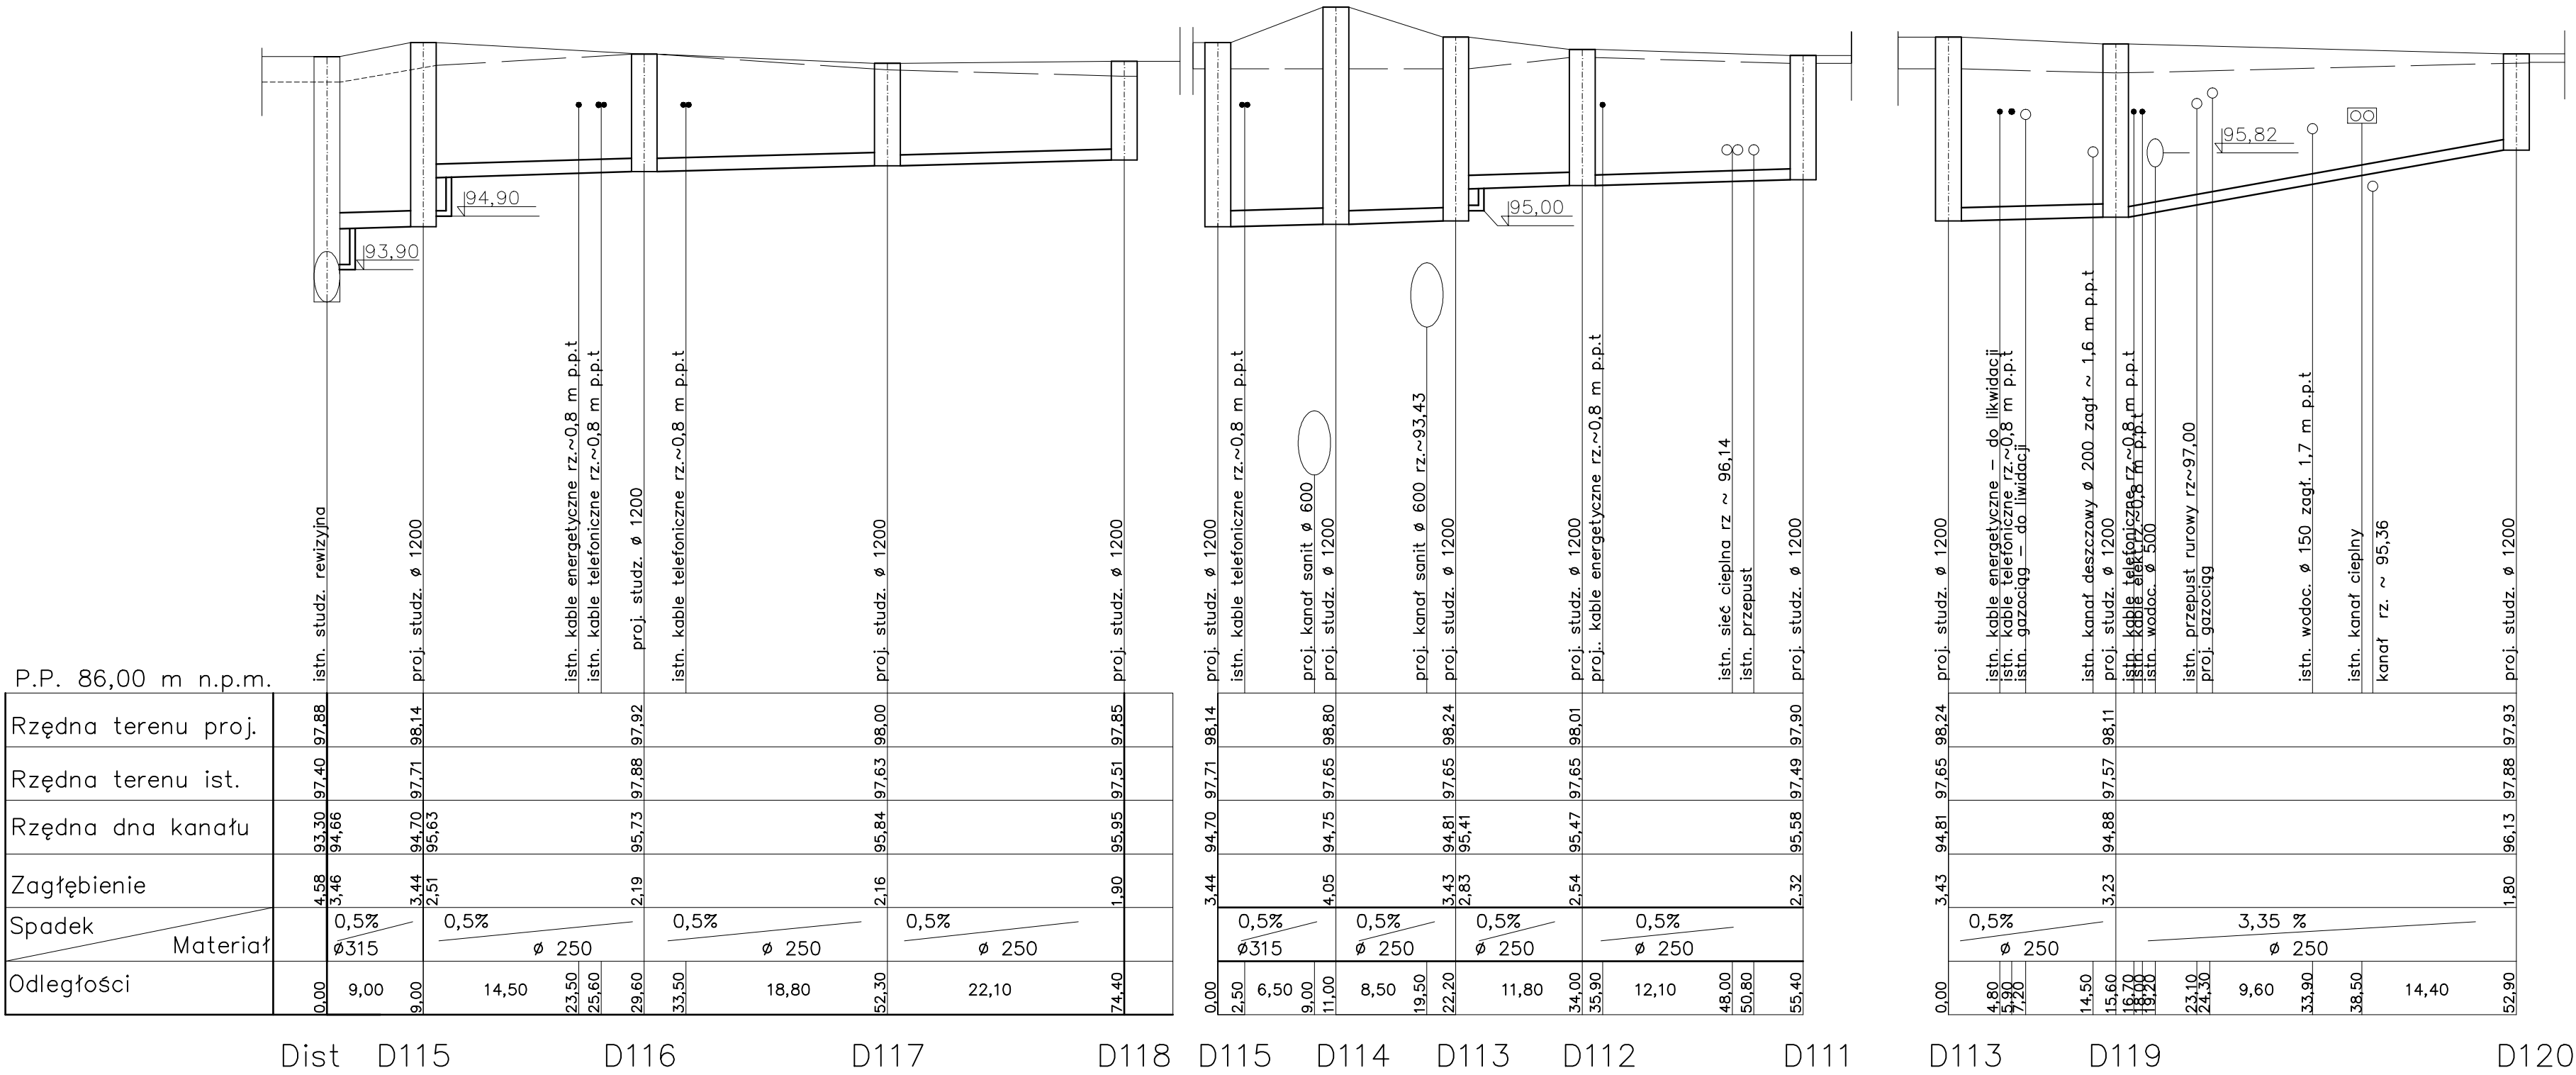

Zamawiający:



Generalna Dyrekcja Dróg Krajowych i Autostrad
Oddział w Warszawie
03-808 Warszawa, ul. Mińska 25

Jednostka Projektowa:



Profil Sp. z o.o.
02-305 Warszawa, Aleja Jerozolimskie 144
tel: (+022) 823 63 88, 823 63 67, 823 53 09, fax: 823 69 05

Podwykonawca:

Projektowanie, Nadzór Sieci i Instalacji Sanitarnych
inż. Elżbieta Bogucka

Stadium :

Projekt
Budowlano -
Wykonawczy

Zamierzenie budowlane:

ROZBUDOWA DROGI KRAJOWEJ nr 62
NA FRAGMENTIE PRZEJŚCIA PRZEZ
m. WYSZKÓW
OD GRANICY MIASTA DO DROGI KRAJOWEJ nr 8
(KM 244+190 - KM 246+290)

Kod CPV:

45231300-8

Brudna:

Sanitarna

Nr tomu:

05

Tytuł rysunku:

Profile podłużne kanalizacji deszczowej

Brudna:	Imię i nazwisko	Nr upraw.	Podpis
Projektant	Inż. Elżbieta Bogucka	Instalac.-inżynieryjne w zakresie sieci i instalacji sanitarnych upr. nr 188/95	
Opracował	Inż. Elżbieta Bogucka	Instalac.-inżynieryjne w zakresie sieci i instalacji sanitarnych upr. nr 188/95	
Sprawdzający	mgr Inż. Jolanta Cedro	Instalac.-inżynieryjne w zakresie sieci i instalacji sanitarnych upr. nr 39/99	

Nr archiwalny:	Data	Skala:	Nr rys.	arkusz
2005/001/19	10.2006	1:100/500	2	23/37