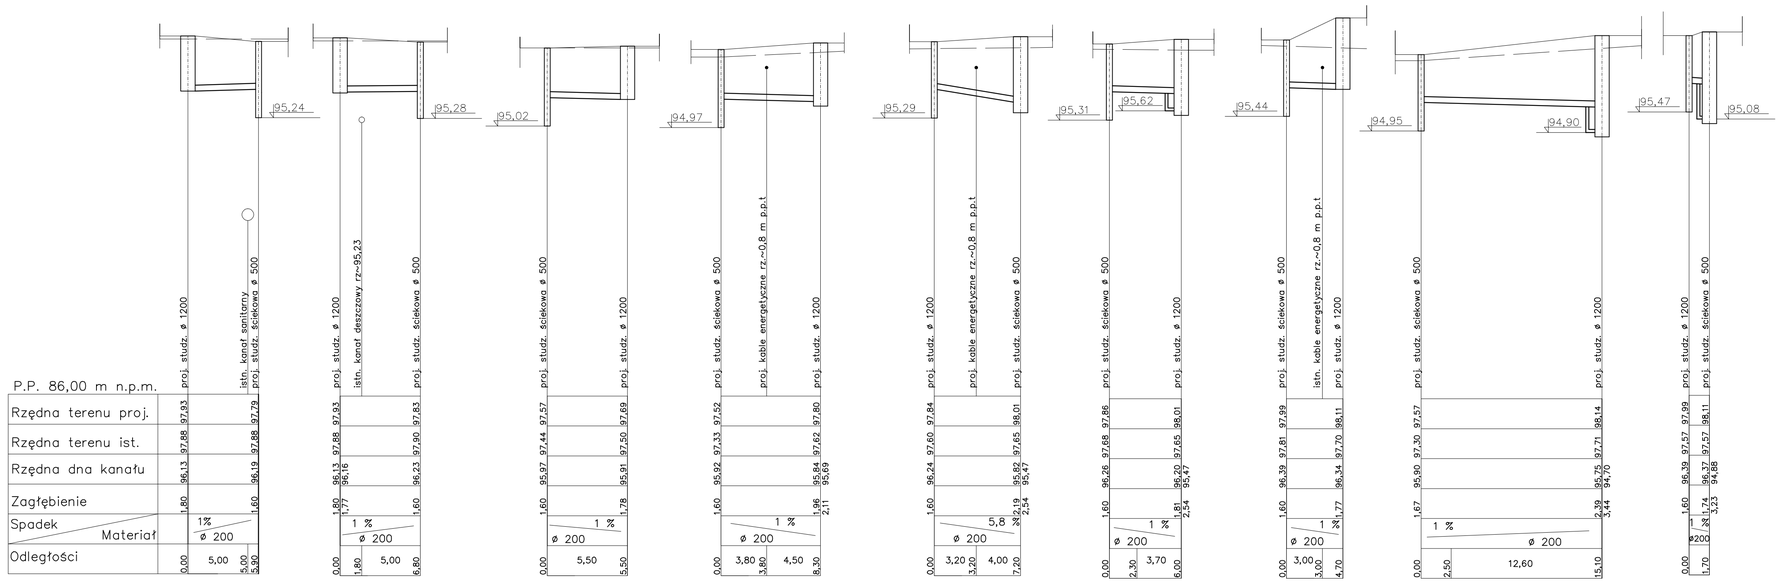

Zamawiający:	Generalna Dyrekcja Dróg Krajowych i Autostrad Oddział w Warszawie 03-808 Warszawa, ul. Mińska 25
Jednostka Projektowa:	Profil Sp. z o.o. 02-305 Warszawa, Aleje Jerozolimskie 144 tel: (+022) 823 63 88, 823 63 67, 823 53 09, fax:823 69 05
Podopracowanie:	Projektowanie, Nadzór Sieci i Instalacji Sanitarnych inż. Elżbieta Bogucka
Etap: Projekt Budowlano - Wykonawczy	Zamierzenie budowlane: ROZBUDOWA DROGI KRAJOWEJ nr 62 NA FRAGMENCIE PRZEJŚCIA PRZEZ m. WYSZKÓW OD GRANICY MIASTA DO DROGI KRAJOWEJ nr 8 (KM 244+190 - KM 246+290) Kod CPV: 45231300-8 Branża: Sanitarna
Nr tomu: 05	Tytuł rysunku: Profile podłużne kanalizacji deszczowej

Branża:	Imię i nazwisko	Nr upraw.	Podpis
Projektant	inż. Elżbieta Bogucka	Instalac.-inżynieryjne w zakresie sieci i instalacji sanitarnych upr. nr 188/95	
Opracował	inż. Elżbieta Bogucka	Instalac.-inżynieryjne w zakresie sieci i instalacji sanitarnych upr. nr 188/95	
Sprawdzający	mgr inż. Jolanta Cedro	Instalac.-inżynieryjne w zakresie sieci i instalacji sanitarnych upr. nr 39/89	

Nr archiwalny:	Data	Skala:	Nr rys.	arkusz
2005/001/19	10.2006	1:100/250	2	26/37