


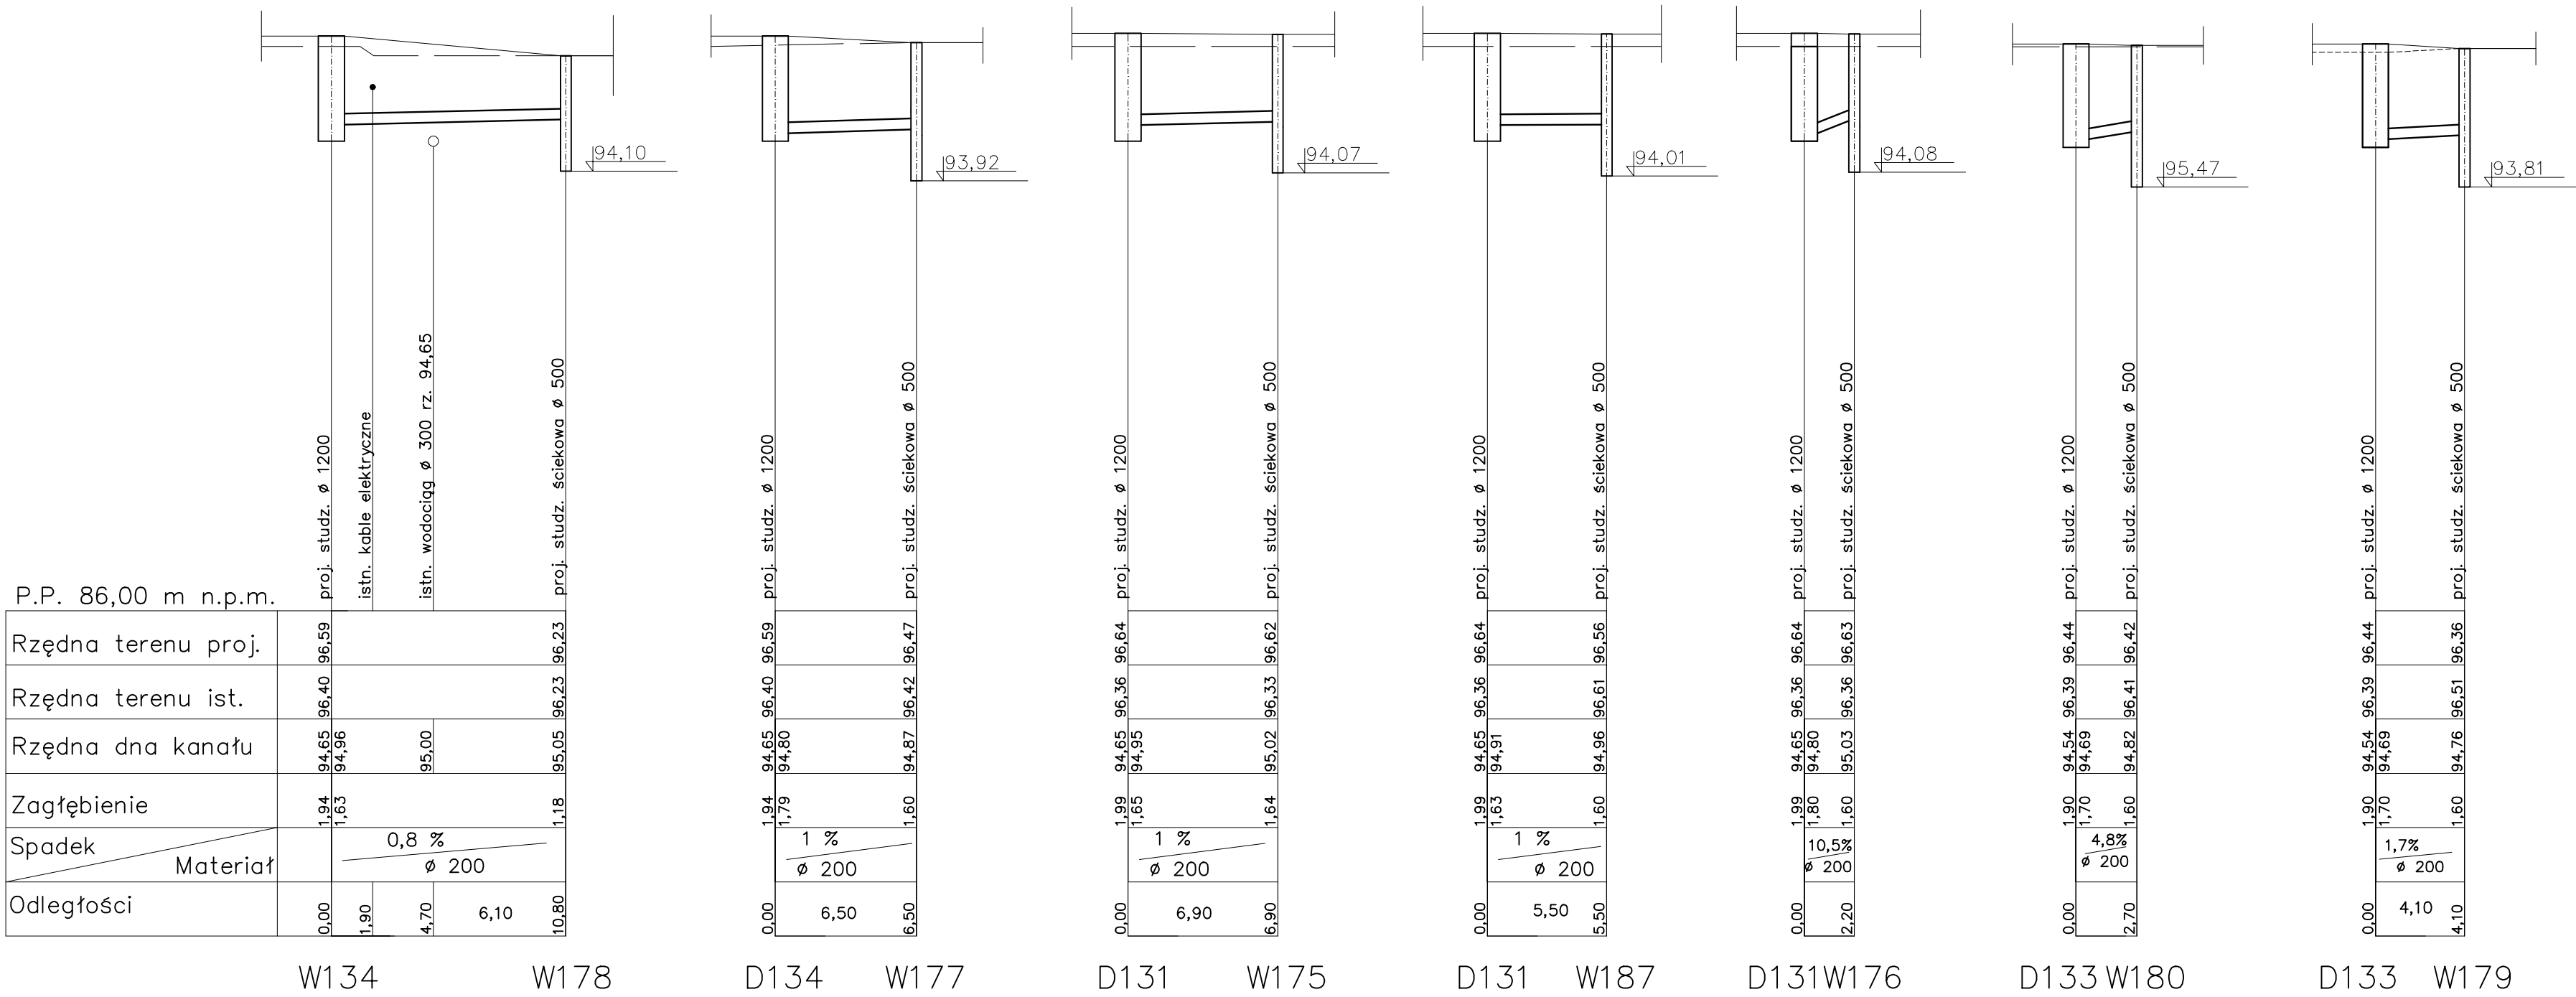

Zamawiający:  Generalna Dyrekcja Dróg Krajowych i Autostrad Oddział w Warszawie 03-808 Warszawa, ul. Mińska 25				
Jednostka Projektowa:  Profil Sp. z o.o. 02-305 Warszawa, Aleje Jerozolimskie 144 tel: (+022) 823 63 88, 823 63 67, 823 53 09, fax: 823 69 05				
Podwykonawca: Projektowanie, Nadzór Sieci i Instalacji Sanitarnych inż. Elżbieta Bogucka				
Studium : Projekt Budowlano - Wykonawczy	Zamierzane budowlane: ROZBUDOWA DROGI KRAJOWEJ nr 62 NA FRAGMENTIE PRZEJŚCIA PRZES m. WYSZKÓW OD GRANICY MIASTA DO DROGI KRAJOWEJ nr 8 (KM 244+190 - KM 246+290) Kod CPY: 45231300-8 Branka: Sanitarna			
Nr tomu: 05	Tytuł rysunku: Profile podłużne kanalizacji deszczowej			
Reada:	Inię i nazwisko	Nr upraw.	Podpis	
Projektant	Inż. Elżbieta Bogucka	Instalac.-inżynierijne w zakresie sieci i instalacji sanitarnych upr. nr 188/95		
Opracował	Inż. Elżbieta Bogucka	Instalac.-inżynierijne w zakresie sieci i instalacji sanitarnych upr. nr 188/95		
Sprawdzający	mgr Inż. Jolanta Cadro	Instalac.-inżynierijne w zakresie sieci i instalacji sanitarnych upr. nr 39/89		
Nr archiwalny: 2005/001/19	Data 10.2006	Skala: 1:100/250	Nr rys. 2	edzom: 30/37