


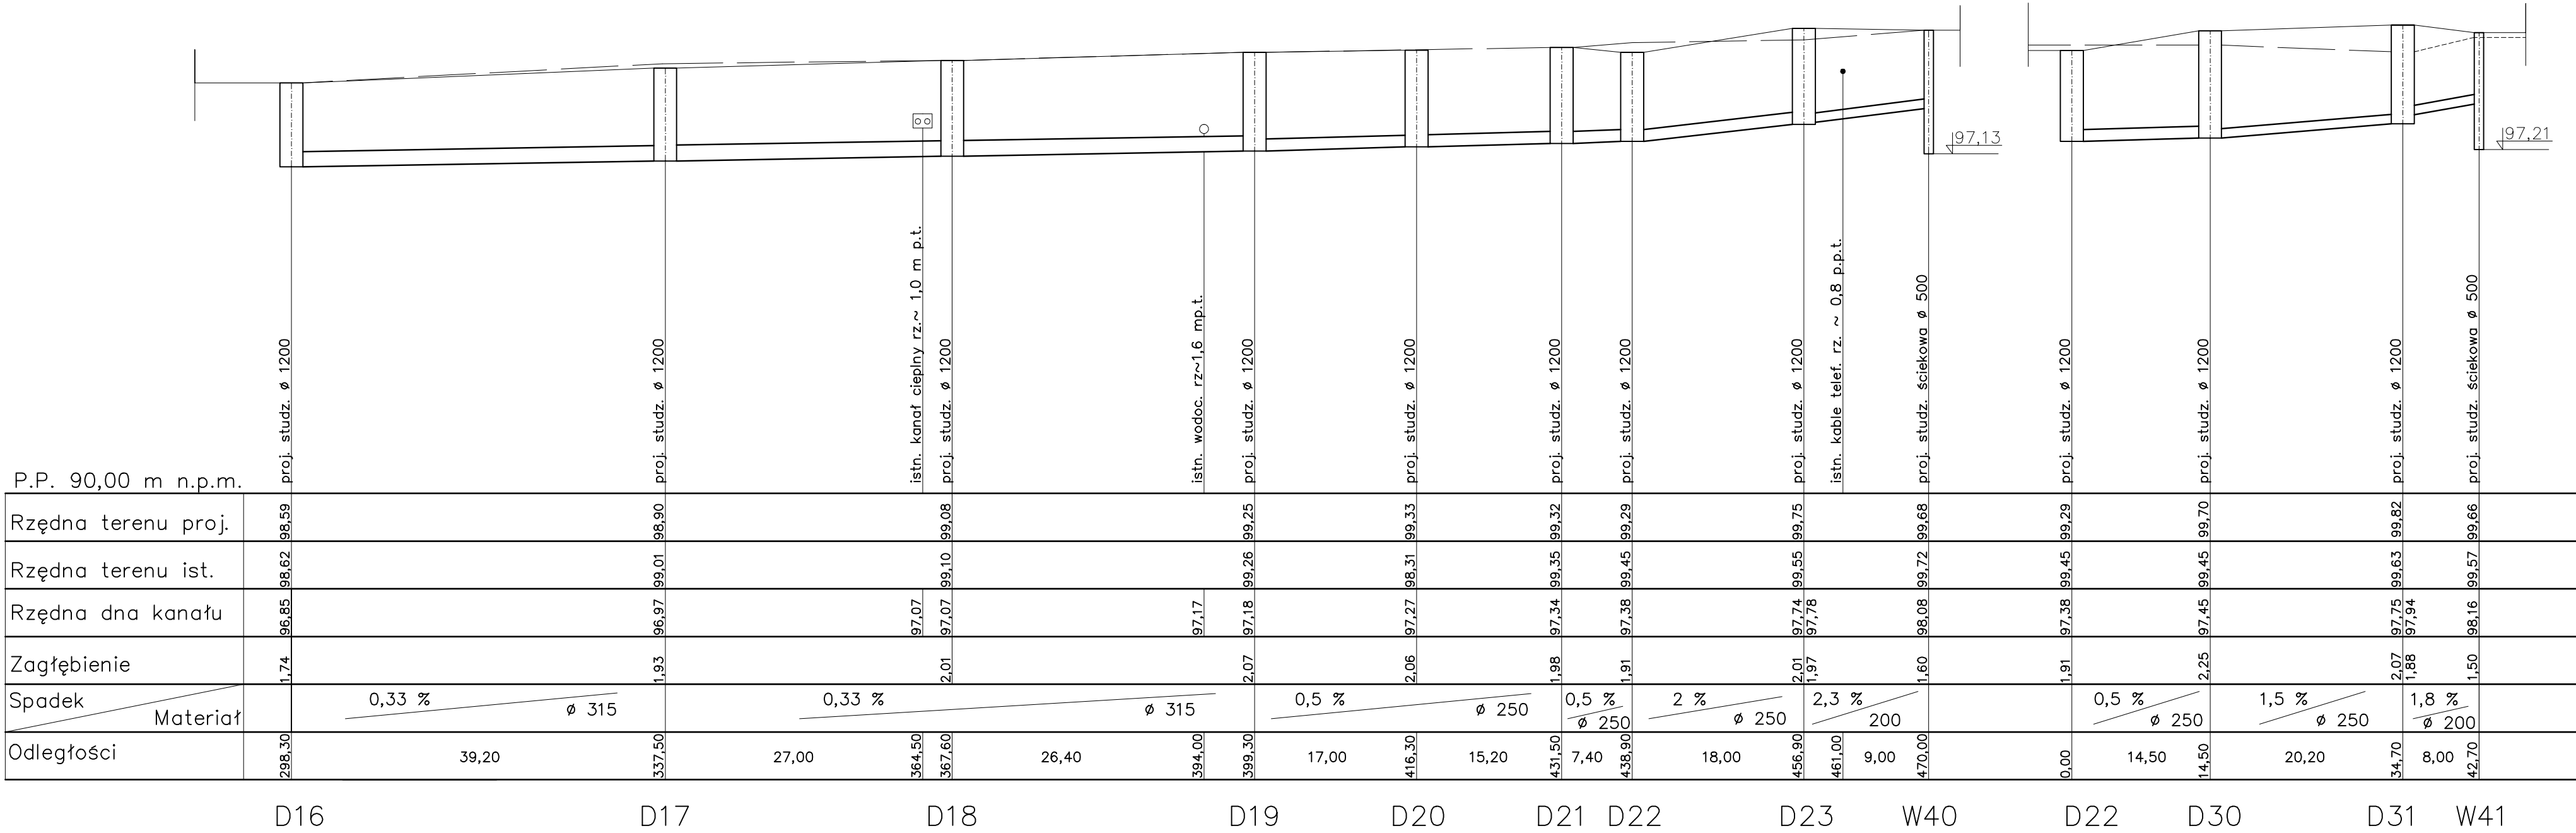

Zamawiający:

Generalna Dyrekcja Dróg Krajowych i Autostrad
Oddział w Warszawie
03-808 Warszawa, ul. Mińska 25

Jednostka Projektowa:

Profil Sp. z o.o.
02-305 Warszawa, Aleje Jerozolimskie 144
tel: (+022) 823 63 88, 823 63 67, 823 53 09, fax: 823 69 05

Podwykonawca:
Projektowanie, Nadzór Sieci i Instalacji Sanitarnych
inż. Elżbieta Bogucka

Stadium :
**Projekt
Budowlano -
Wykonawczy**

Zamierzenie budowlane:
**ROZBUDOWA DROGI KRAJOWEJ nr 62
NA FRAGMENTIE PRZEJŚCIA PRZEZ
m. WYSZKÓW
OD GRANICY MIASTA DO DROGI KRAJOWEJ nr 8
(KM 244+190 - KM 246+290)**

Kod CFP:
45231300-8

Branda:
Sanitarna

Nr tomu:
05

Tytuł rysunku:
Profile podłużne kanalizacji deszczowej

Branda:	Imię i nazwisko	Nr upraw.	Podpis	
Projektant	Inż. Elżbieta Bogucka	Instalac. – inżynierskie w zakresie sieci i instalacji sanitarnych upr. nr 188/95		
Opracował	Inż. Elżbieta Bogucka	Instalac. – inżynierskie w zakresie sieci i instalacji sanitarnych upr. nr 188/95		
Sprawdzający	mgr inż. Jolanta Cedro	Instalac. – inżynierskie w zakresie sieci i instalacji sanitarnych upr. nr 39/98		
Nr archiwalny:	Data	Skala:	Nr rys.	arkusz
2005/001/19	10.2006	1:100/500	2	3/37