




1.1 BIURKO TYP "A1/1" - RZUT

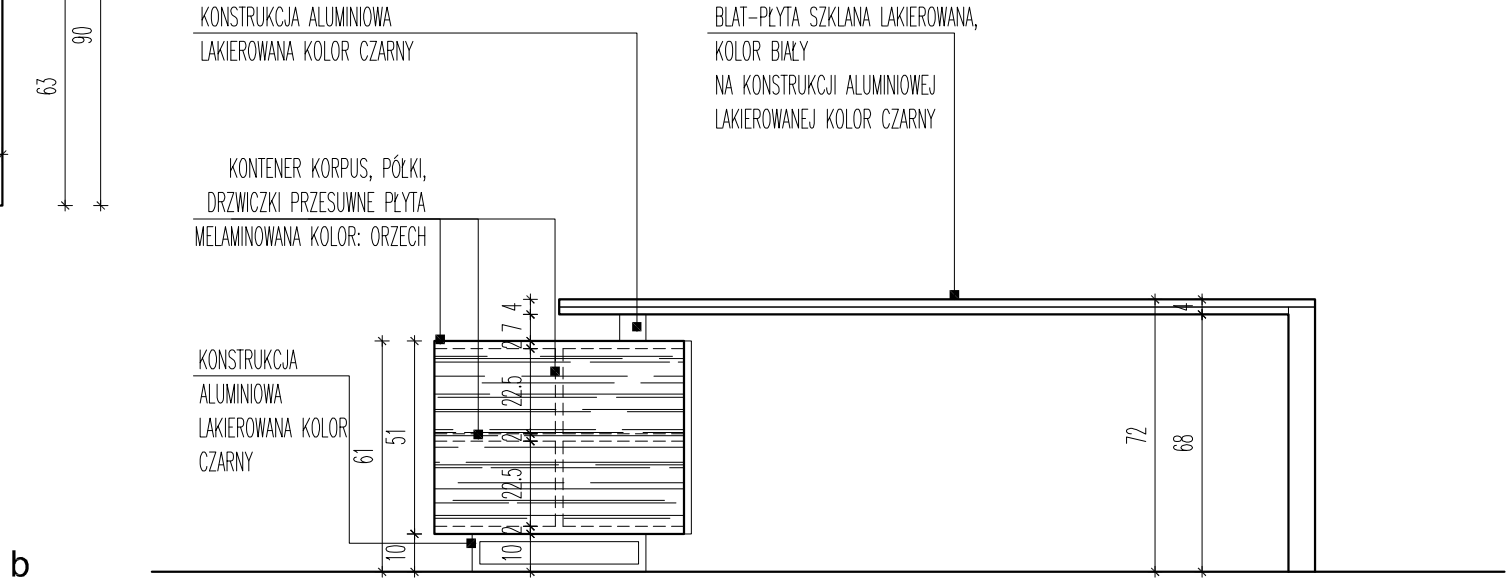


1.2 BIURKO TYP "A1/1" - WIDOK a-b

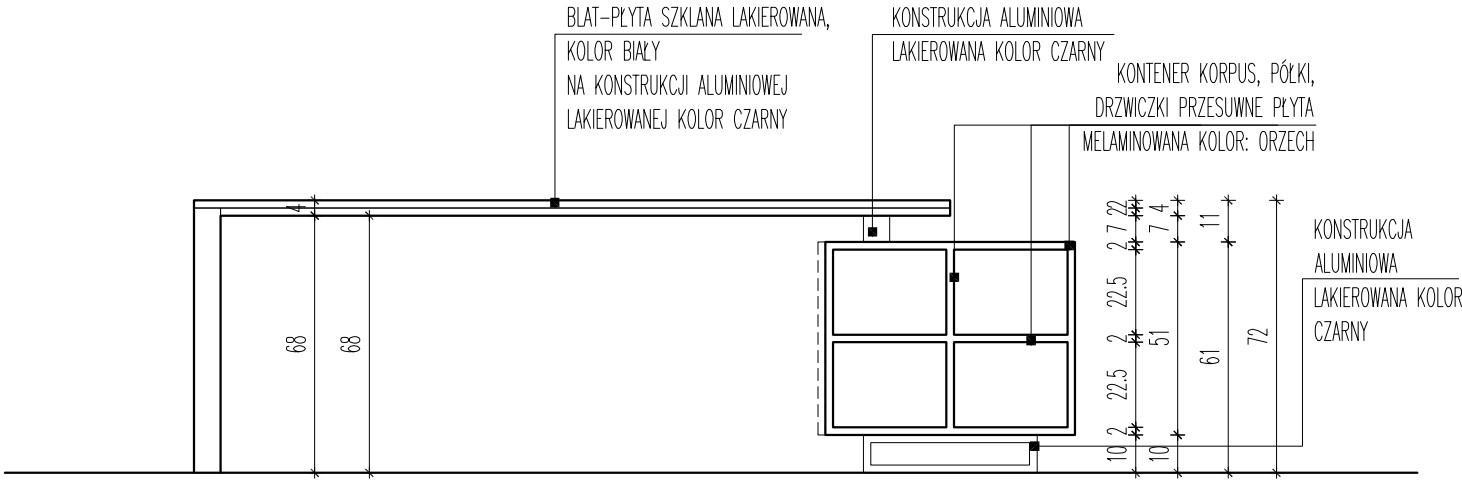


1.3 BIURKO TYP "A1/1" - WIDOK c-d

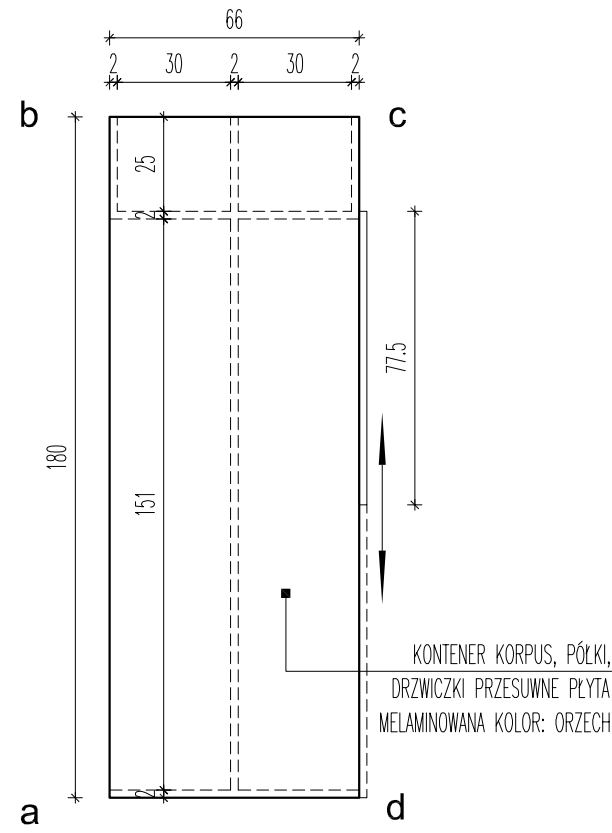


2.1 BIURKO TYP "A1/1" KONTENER - RZUT

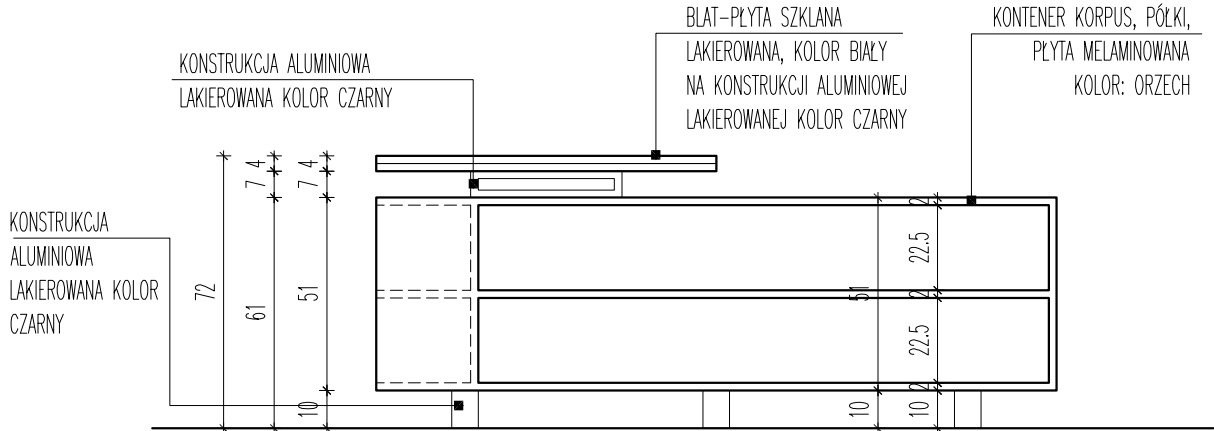

2.2 BIURKO TYP "A1/1" KONTENER - WIDOK a-b

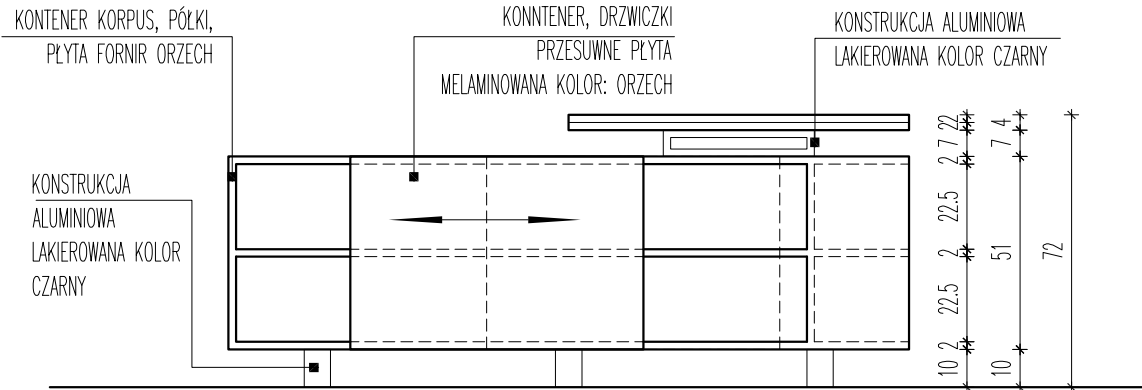

2.3 BIURKO TYP "A1/1" KONTENER - WIDOK d-c

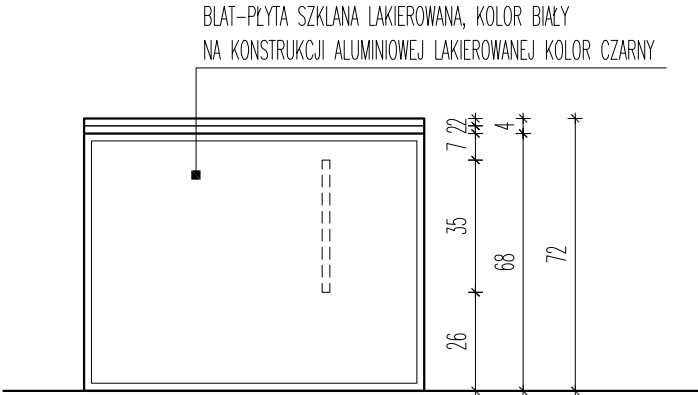

1.4 BIURKO TYP "A1/1" - WIDOK b-c

BIURKO GABINETOWE Z KONTENEREM, SYMBOL "A1/1"

(BIURKO TYPU: DELLA VALENTINA OFFICE "DVO" SERIA PLANETA, MODEL KK9201V – LUB RÓWNOWAŻNE)  
BIURKO Z POMOCNIKIEM O WYMIARZE CAŁKOWITYM: 2320 MM X 1800 MM X 750 MM.  
BLAT BIURKA O WYMIARZE 2000 MM X 900 MM WYKONANY ZE SZKŁA HARTOWANEGO O GRUBOŚCI 10 MM Z PROFILOWANYMI KRAWĘDZIAMI – LAKIEROWANEGO OD SPODU W KOLORZE BIAŁYM. POD BLATEM – METALOWA RAMA WYKONANA Z PROFILI 10 X 10 MM W KOLORZE CZARNYM.  
Z PRAWEJ STRONY BLAT PODPARTY NA METALOWEJ NODZE WYKONANEJ Z PROFILI 80 MM X 15 MM, POŁĄCZONYCH ZE SOBĄ W "KWADRAT". NOGA ZAWIERA 2 REGULOWANE STOPKI. KOLOR NOGI – CZARNY  
Z LEWEJ STRONY BLAT PODPARTY NA POMOCNIKU O WYMIARZE: 1800 MM X 660 MM X 610 MM WYS.  
BLAT POŁĄCZONY Z POMOCNIKIEM METALOWYM ŁĄCZNIKIEM O WYMIARZE 240 MM X 70 MM X 70 MM WYS., W KOLORZE CZARNYM. BLAT BIURKA ODSUNIĘTY OD KRAWĘDZI POMOCNIKA O 320 MM.  
POMOCNIK WYKONANY Z PŁYTY MELAMINOWANEJ O GRUBOŚCI 25 MM OKLEINOWANEJ ABS 1,5 MM.  
W CZĘŚCI WEWNĘTRZNEJ DWE KOMORY Z PÓŁKĄ – O SZEROKOŚCI

860 MM I 540 MM (Z MOŻLIWOŚCIĄ WSTAWIENIA JEDNOSTKI CENTRALNEJ, Z OTWOREM W GÓRNYM BLACIE DO WYPROWADZENIA KABLI). DRZWI PRZESUWNE – WYKONANE Z PŁYTY MELAMINOWANEJ O GRUBOŚCI 18 MM OKLEINOWANEJ ABS 1,5 MM, O SZEROKOŚCI 910 MM. DRZWI PRZESUWANE NA METALOWYM PROFILU UMIESZCZONYM POD GÓRNYM BLATEM POMOCNIKA. W CZĘŚCI FRONTOWEJ POMOCNIKA (OD PRZODU) DWE PÓŁKI ODKRYTE O GŁĘBOKOŚCI 330 MM. POMOCNIK W KOLORZE: NOCE – ORZECH. POMOCNIK NA DWÓCH METALOWYCH NOGACH O WYMIARZE 540 MM X 80 MM X 70 MM WYS WYKONANYCH Z METALOWYCH PROFILI O SZEROKOŚCI 15 MM POŁĄCZONYCH ZE SOBĄ W "PROSTOKĄT", Z REGULOWANYMI STOPKAMI.  
PÓŁKA POD KŁAWIATURĘ I MYSZ MOCOWANA DO BLATU BIURKA. WYMIAR: 570 X 280 X 75 MM WYS WYKONANA Z PŁYTY MELAMINOWANEJ O GRUBOŚCI 18 MM OKLEINOWANEJ ABS 2 MM

BUDYNEK BIUROWY GDDKiA			
15-703 BIAŁYSTOK ul.Zwycięstwa 2, dz. nr ewid. gr. 515			
NAZWA I ADRES INWESTYCJI			
Generalny Dyrektor Dróg Krajowych i Autostrad w Warszawie, ul. Żelazna 59			PW
INWESTOR			FAZA
PROJEKT WNĘTRZ - biurko "A1/1"			AM5
TYTUŁ RYSUNKU		RYSUNEK NR	SKALA
IMIE I NAZWISKO PROJEKTANTA WNĘTRZ		PODPIS	DATA
mgr inż. arch. DANIEL CHADUKIEWICZ		ARCHITEKTONICZNA	OFIS Daniel Chadukiewicz 15-337 Białystok ul. K. Pułaskiego 117/72  tel.: +48 503 15 16 75 biuro@gofisarchitektd.com.pl
WSPÓŁPRACA			
mgr inż. arch. BOGUSŁAWA CHADUKIEWICZ		ARCHITEKTONICZNA	
			31.07.2011
WSZELKIE PRAWA ZASTRZEŻONE			

OFIS  
Daniel  
Chadukiewicz  
15-337 Białystok  
ul. K. Pułaskiego 117/72  
tel.: +48 503 15 16 75  
biuro@offsarchitektd.com.pl