




1.1 ZABUDOWA TYP "Z1" - RZUT

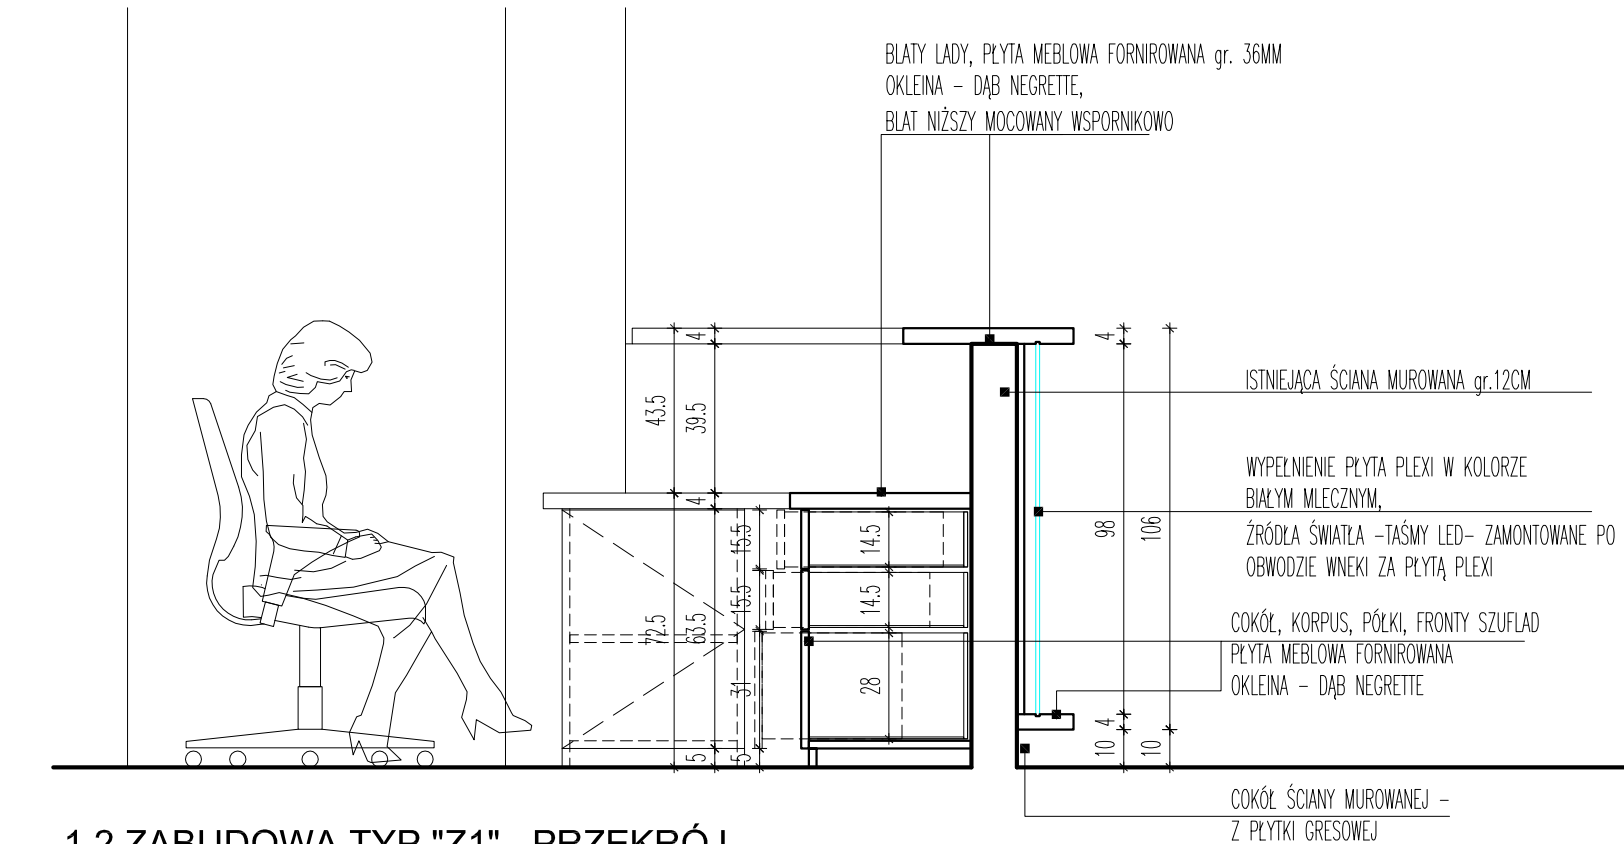

1.2 ZABUDOWA TYP "Z1" - PRZEKRÓJ

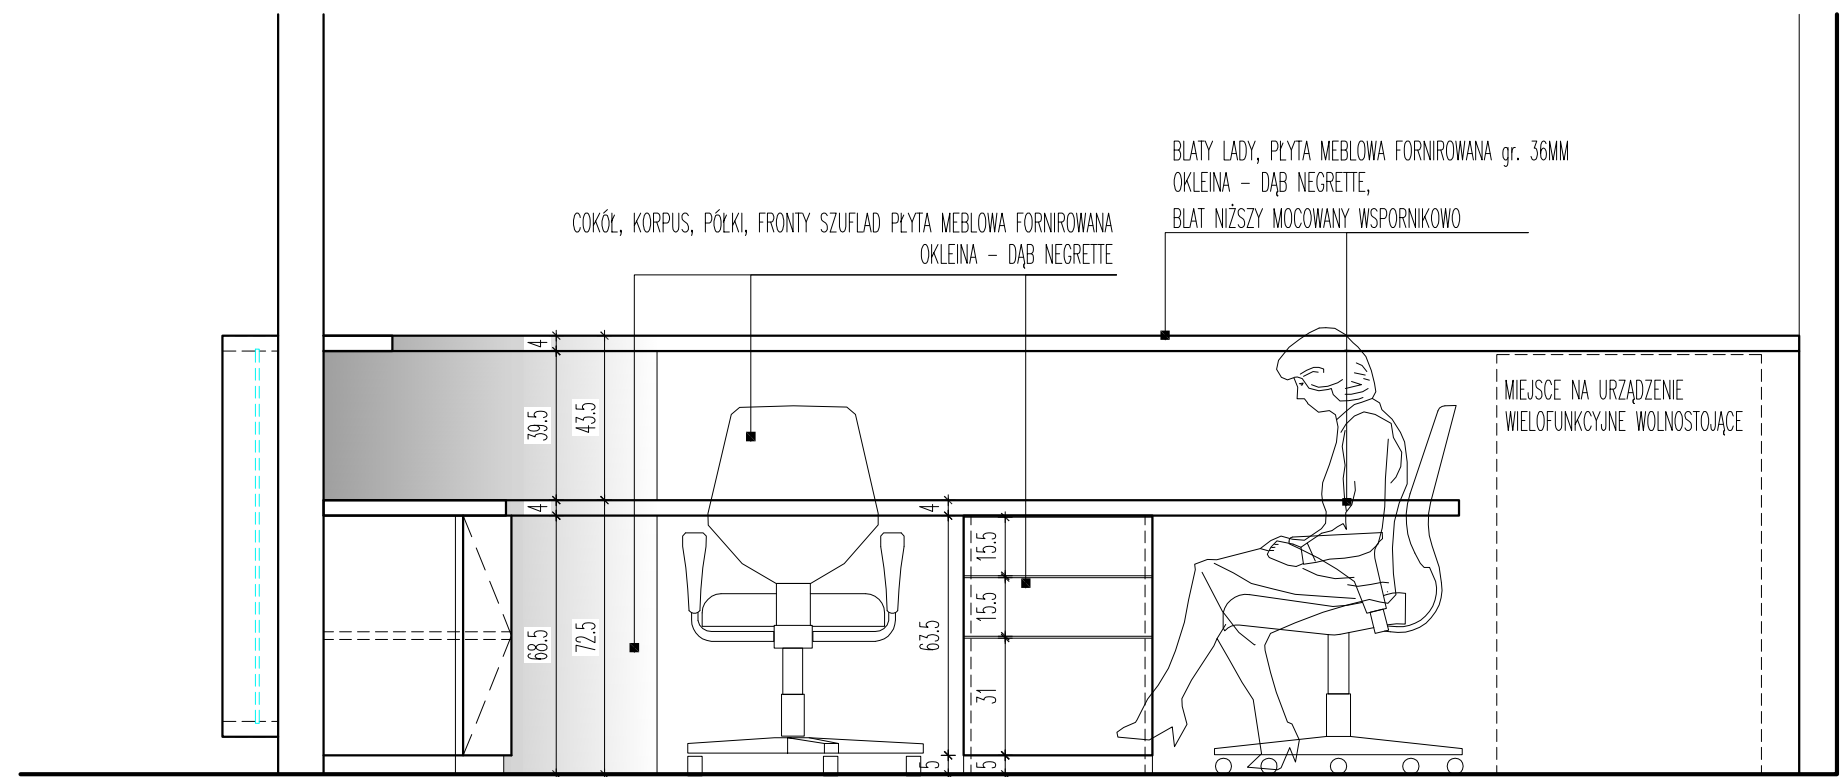

1.3 ZABUDOWA TYP "Z1" - WIDOK WNĘTRZA LADY RECEPCYJNEJ

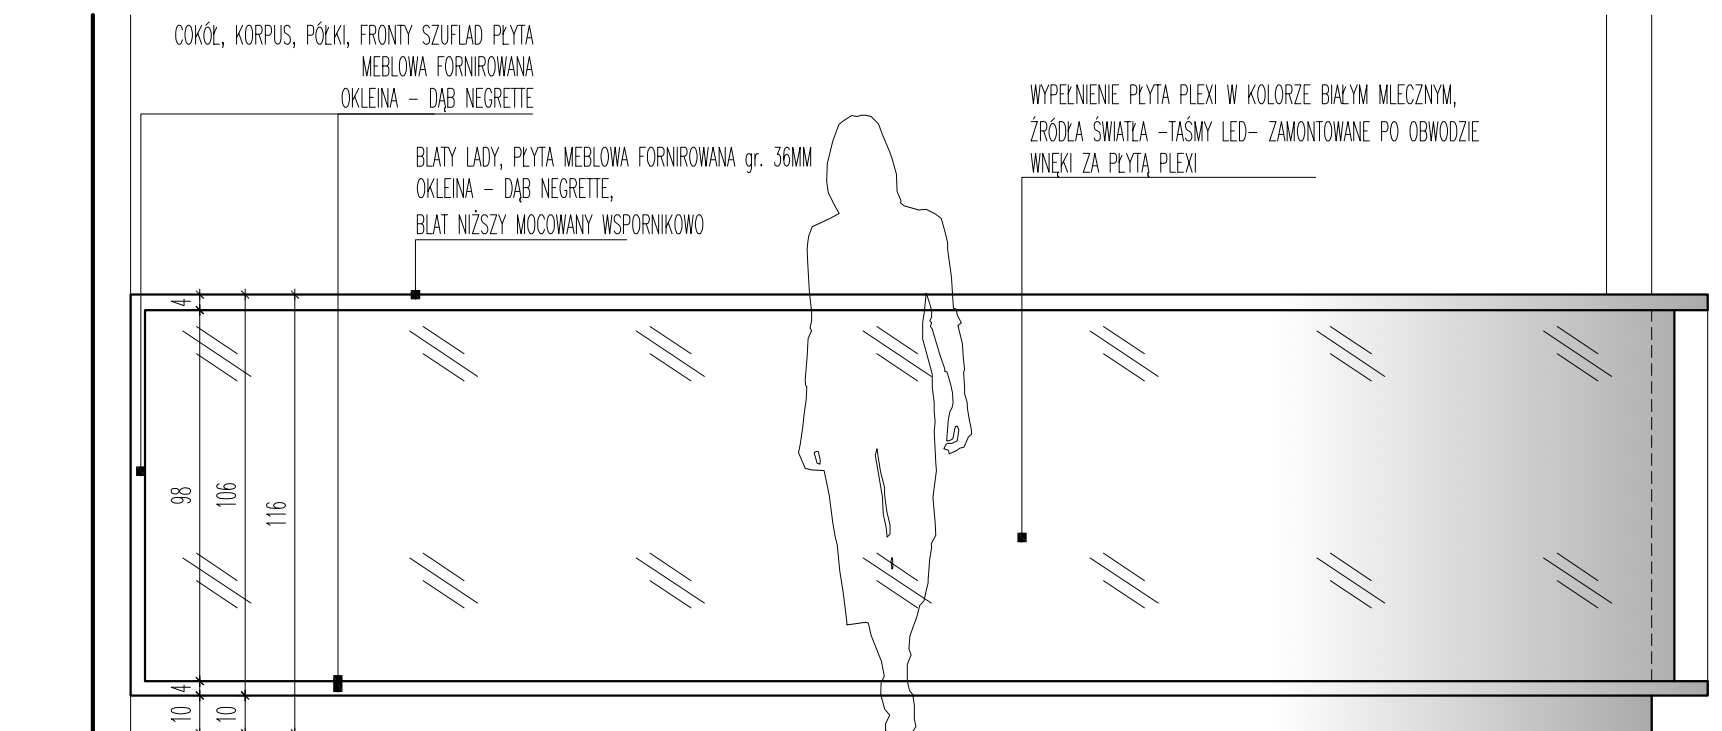

1.4 ZABUDOWA TYP "Z1" - WIDOK FRONTU

ZABUDOWA BŁATU RECEPCJI "Z1"

BLATY ROBOCZE ZABUDOWY LADY RECEPCJI: PLYTA MEBLOWA GR. 36MM, FORNIROWANA. FORNIR TYPU: "DĄB NEGRETTE" (MATERIAŁ I KOLOR DOPASOWANY – IDENTYCZNY Z KOLEOREM WYKONCZENIA PROJEKTOWANYCH DRZWI DO POMIESZCZEŃ WEWNĄTRZ BUDYNKU).

WYMIARY BŁATÓW – WG DYSPOZYCJI NA RYSUNKU. PLYTA KORPUSU – PLYTA MEBLOWA GR. 18MM, FORNIROWANA. FORNIR TYPU: "DĄB NEGRETTE" (MATERIAŁ I KOLOR DOPASOWANY – IDENTYCZNY Z KOLEOREM WYKONCZENIA PROJEKTOWANYCH DRZWI DO POMIESZCZEŃ WEWNĄTRZ BUDYNKU).

PÓŁKI, ŚCIANKI BOCZNE ORAZ FRONTY SZUFLAD: PLYTA MEBLOWA GR. 18MM, FORNIROWANA. FORNIR TYPU: "DĄB NEGRETTE" (MATERIAŁ I KOLOR DOPASOWANY – IDENTYCZNY Z KOLEOREM WYKONCZENIA PROJEKTOWANYCH DRZWI DO POMIESZCZEŃ WEWNĄTRZ BUDYNKU).

WNĘKA WE FRONCIE LADY RECEPCJI, CZĘŚCIOWO BIEGNĄCA PO ŁUKU: WYPEŁNIENIE – PLYTA PLEXI GIĘTA, BIAŁA MLECZNA – MONTOWANA WE FREZIE WYKONANYM W WYSTAJĄCYCH ELEMENTACH PLYTY GR. 36MM OD FRONTU RECEPCJI. ŹRÓDŁA ŚWIATŁA (TAŚMY LED) ZAMONTOWANE PO OBWODZIE WNĘKI ZA PLYTĄ PLEXI. SPOSÓB MONTAŻU PLYTY PLEXI UMOŻLIWIĄJĄCY BIEŻĄCĄ KONSERWACJĘ OŚWIETLENIA. 2X OTWÓR Ø55MM W BŁACIE Z ZASLEPKĄ SYSTEMOWĄ – NA KABELE ZASILAJĄCE URZĄDZENIA NA RECEPCJI.

SZAFKI I POMOCNIKI WYPOSAŻONE W ZAMEK Z KLUCZEM.

OKUCIA, PROWADNICE, SZYNY, PROFILE, ŁĄCZNIKI I.T.P. – STALOWE I ALUMINIOWE, SYSTEMOWE DO ZABUDOWY MEBLOWEJ.

BUDYNEK BIUROWY GDDKiA			
15-703 BIAŁYSTOK ul.Zwycięstwa 2, dz. nr ewid. gr. 515			
NAZWA I ADRES INWESTYCJI			
Generalny Dyrektor Dróg Krajowych i Autostrad w Warszawie, ul. Żelazna 59			PW
INWESTOR			FAZA
TYTUŁ RYSUNKU		PROJEKT WNĘTRZ - ZABUDOWA "Z1"	AM20
IMIĘ I NAZWISKO PROJEKTANTA WNĘTRZ		RYSUNEK NR	SKALA
mgr inż. arch. DANIEL CHADUKIEWICZ		ARCHITEKTONICZNA	DATA
WSPÓŁPRACA			
mgr inż. arch. BOGUSŁAWA CHADUKIEWICZ		ARCHITEKTONICZNA	31.07.2011
W S Z E L K I E   P R A W A   Z A S T R Z E Ż E N I E			

OFIS  
Danej  
Chadukiewicz  
15-337 Białystok  
ul. K. Pułaskiego 117/72

tel.: +48 503 15 16 75  
biuro@ofisarchitect.pl

OFIS  
Daniel  
Chadukiewicz  
15-337 Białystok  
ul. K. Pułaskiego 117/72  
tel.: +48 503 15 16 75  
biuro@ofisarchitekt.com.pl