


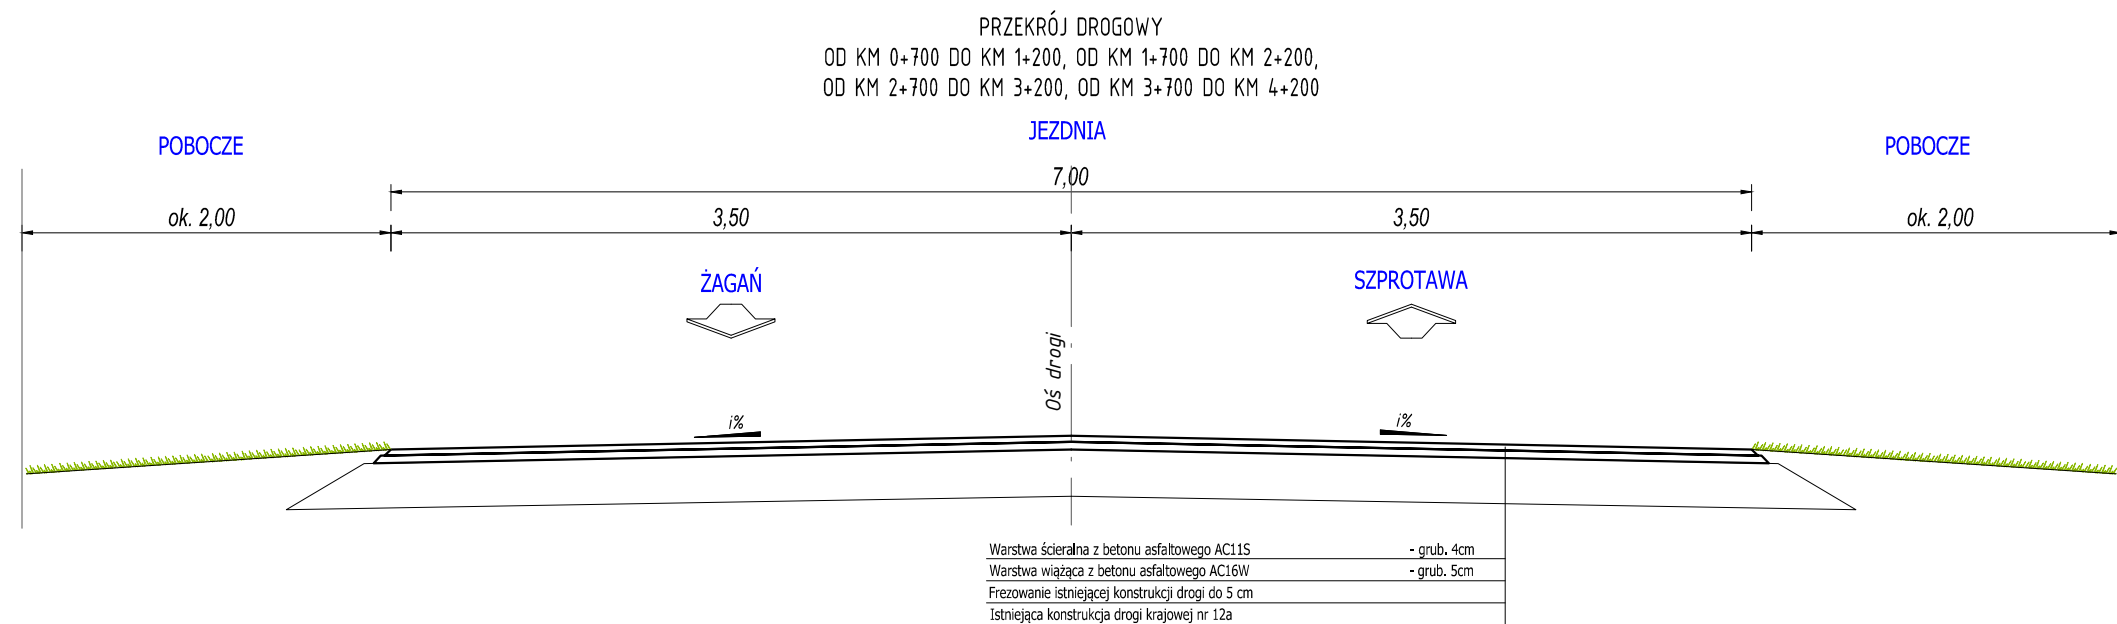

OBIEKT: Remont drogi krajowej nr 12a obwodnicy Szprotawy na odcinkach: km 0+700 – 1+200, km 1+700 – 2+200, km 2+700 – 3+200, km 3+700 – 4+200				
Generalna Dyrekcja Dróg Krajowych i Autostrad Oddział w Zielonej Górze ul. Bohaterów Westerplatte 31, 65-950 Zielona Góra				
Autorzy:	Imię i nazwisko:	podpis:	skala:	nr rys.:
OPRACOWAŁ:	mgr inż. Michał Biegalski		1:50	2.0
DATA: 20.05.2019 r.	Przekroje normalne			