
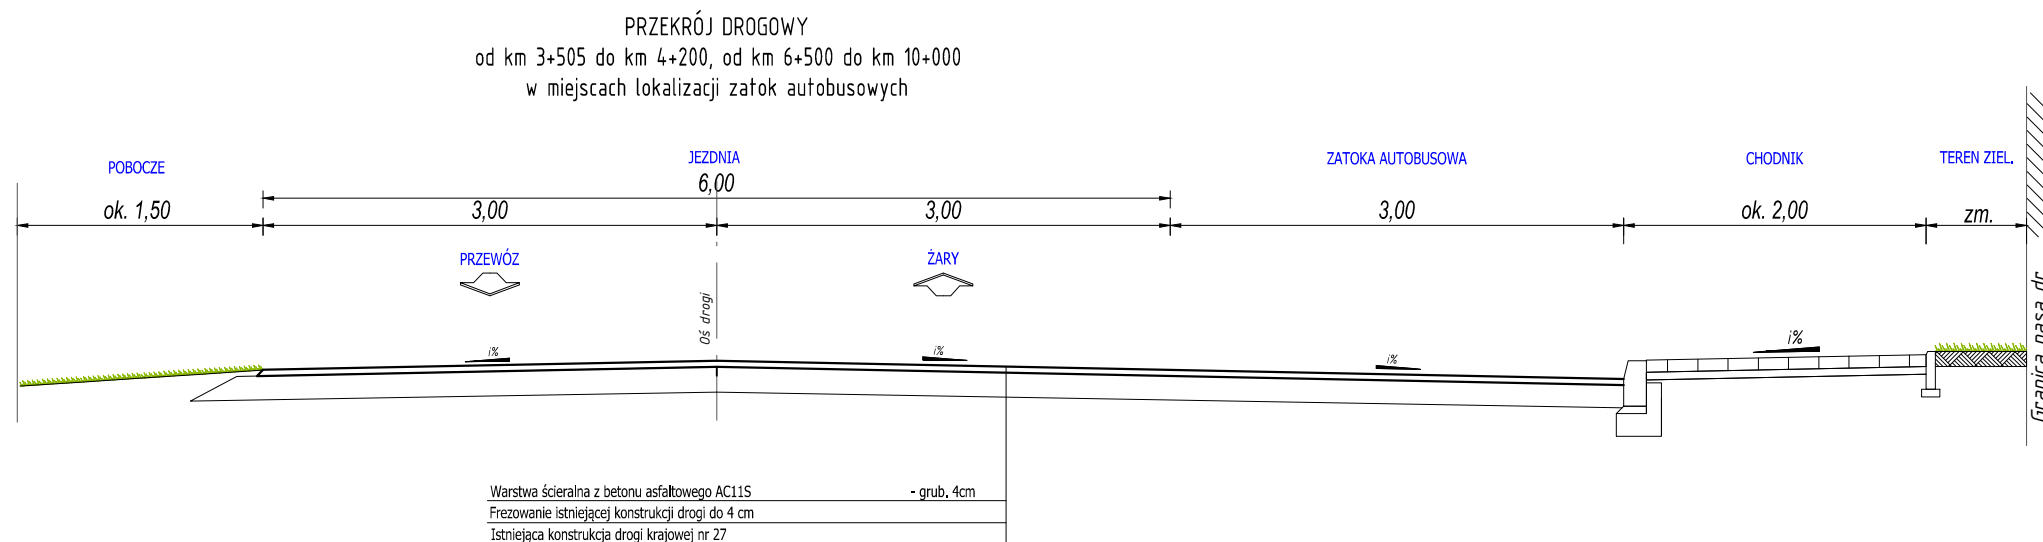


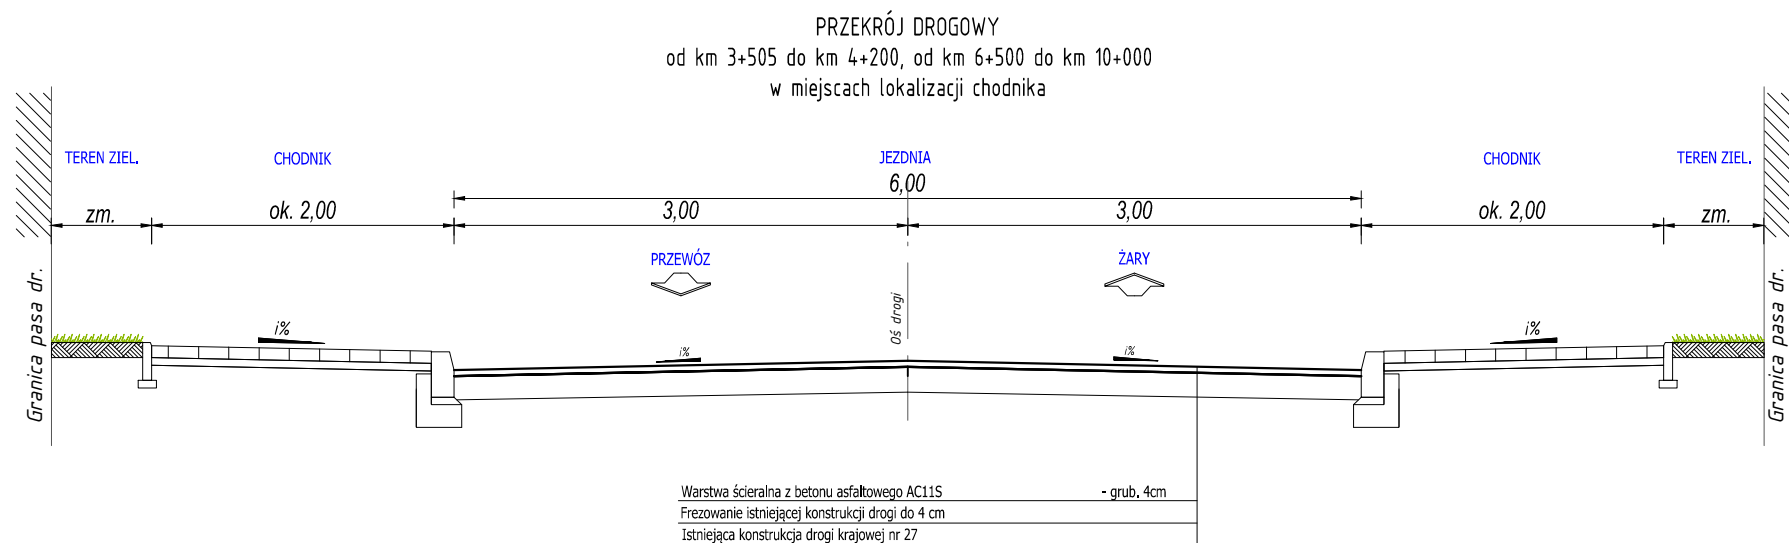

OBIEKT:				
Remont drogi krajowej nr 27 od km 3+505 do km 4+200 oraz od km 6+500 do km 10+000				
 Generalna Dyrekcja Dróg Krajowych i Autostrad Oddział w Zielonej Górze ul. Bohaterów Westerplatte 31, 65-950 Zielona Góra				
Autorzy:	Imię i nazwisko:	podpis:	skala:	nr rys.:
OPRACOWAŁ:	mgr inż. Michał Biegalski		1:50	2.2
DATA: 01.07.2019 r.	Przekroje normalne			