


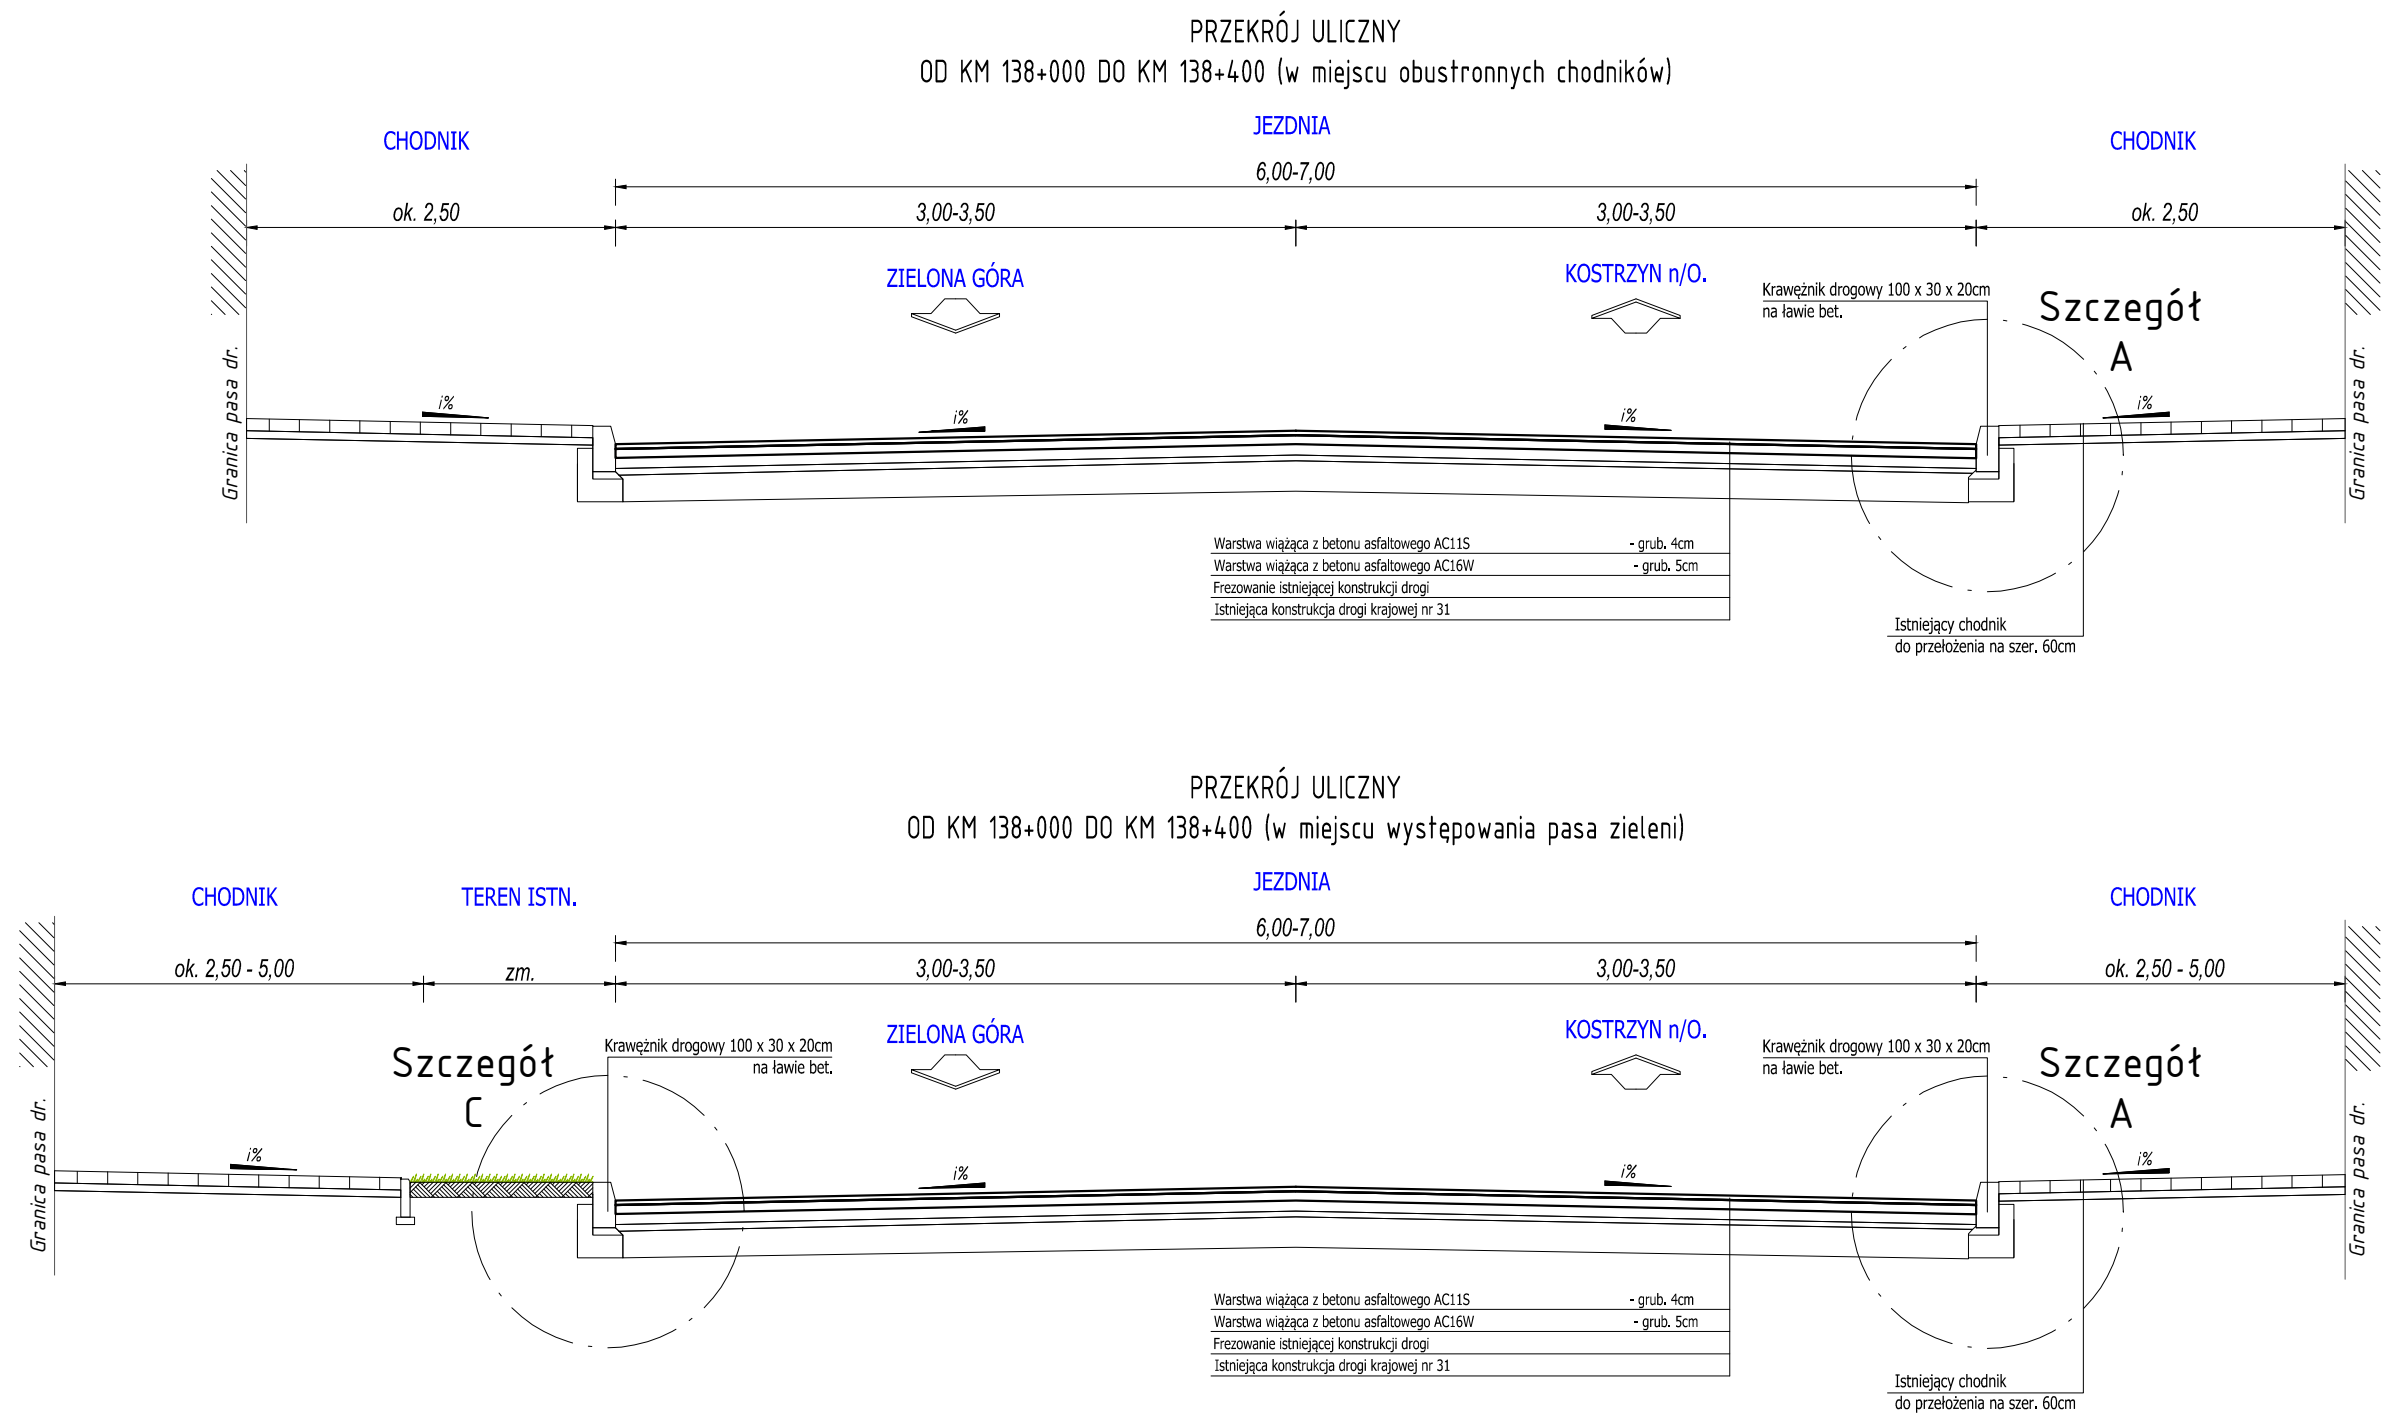

OBIEKT:				
Remont drogi krajowej nr 31 na odcinku: od km 138+000 do km 138+924 - al. Młodzieży Polskiej w Słubicach				
 Generalna Dyrekcja Dróg Krajowych i Autostrad Oddział w Zielonej Górze ul. Bohaterów Westerplatte 31, 65-950 Zielona Góra				
Autorzy:	Imię i nazwisko:	podpis:	skala:	nr rys.:
OPRACOWAŁ:	mgr inż. Michał Biegalski		1:50	2.1
DATA: 21.06.2019 r.	Przekroje normalne			