



PRZEKRÓJ ULICZNY
OD KM 138+000 DO KM 138+400 (w miejscu występowania zjazdu)

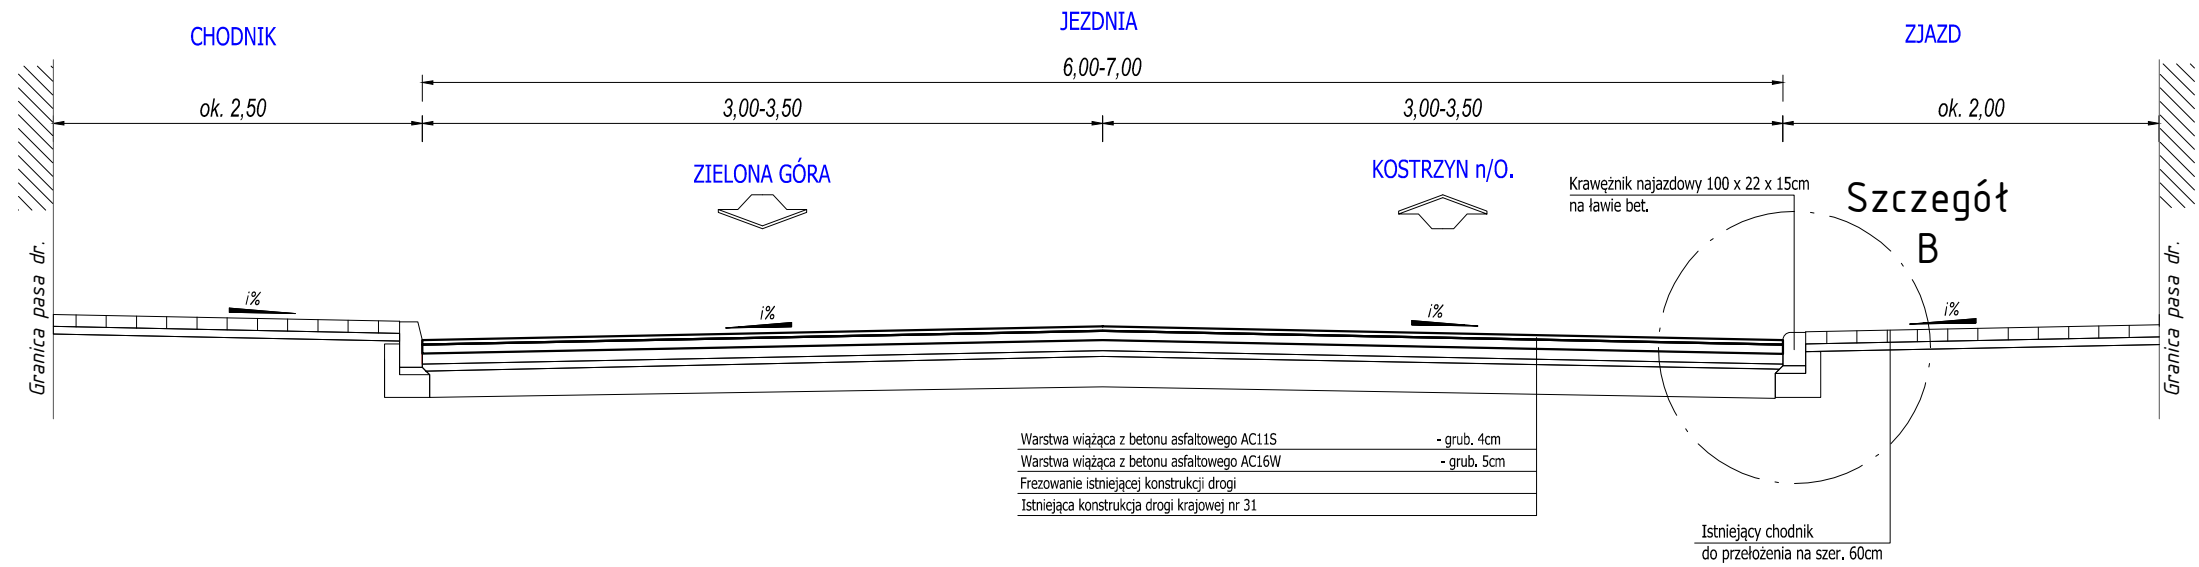

PRZEKRÓJ ULICZNY
OD KM 138+400 DO KM 138+924

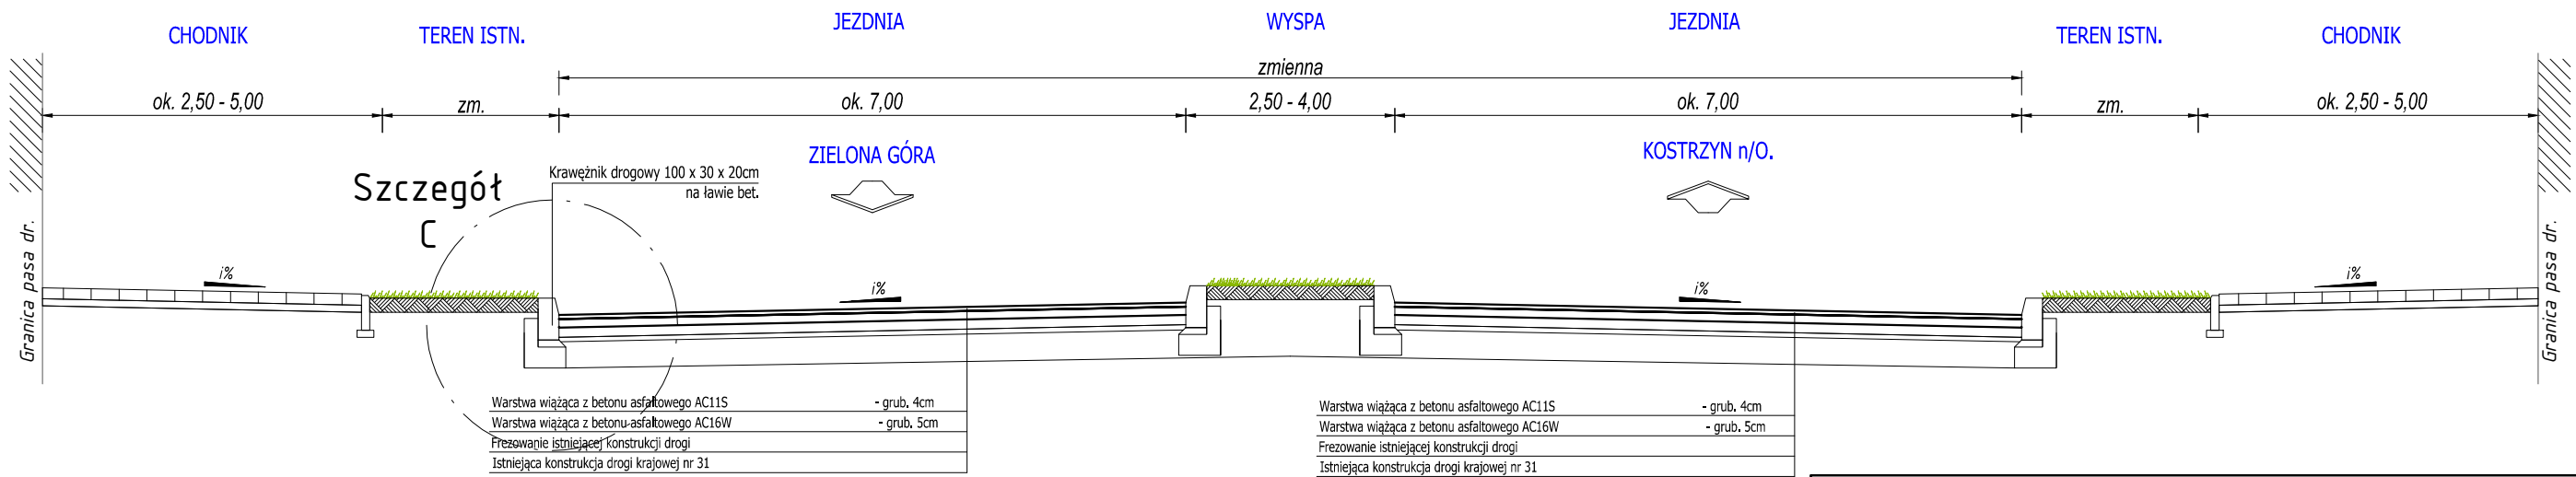

OBIEKT:
Remont drogi krajowej nr 31 na odcinku:
od km 138+000 do km 138+924
- al. Młodzieży Polskiej w Słubicach

Generalna Dyrekcja Dróg Krajowych i Autostrad Oddział w Zielonej Górze
ul. Bohaterów Westerplatte 31, 65-950 Zielona Góra

Autorzy:	Imię i nazwisko:	podpis:	skala:	nr rys.:
OPRACOWAŁ:	mgr inż. Michał Biegalski		1:50	2.2
DATA: 21.06.2019 r.	Przekroje normalne			