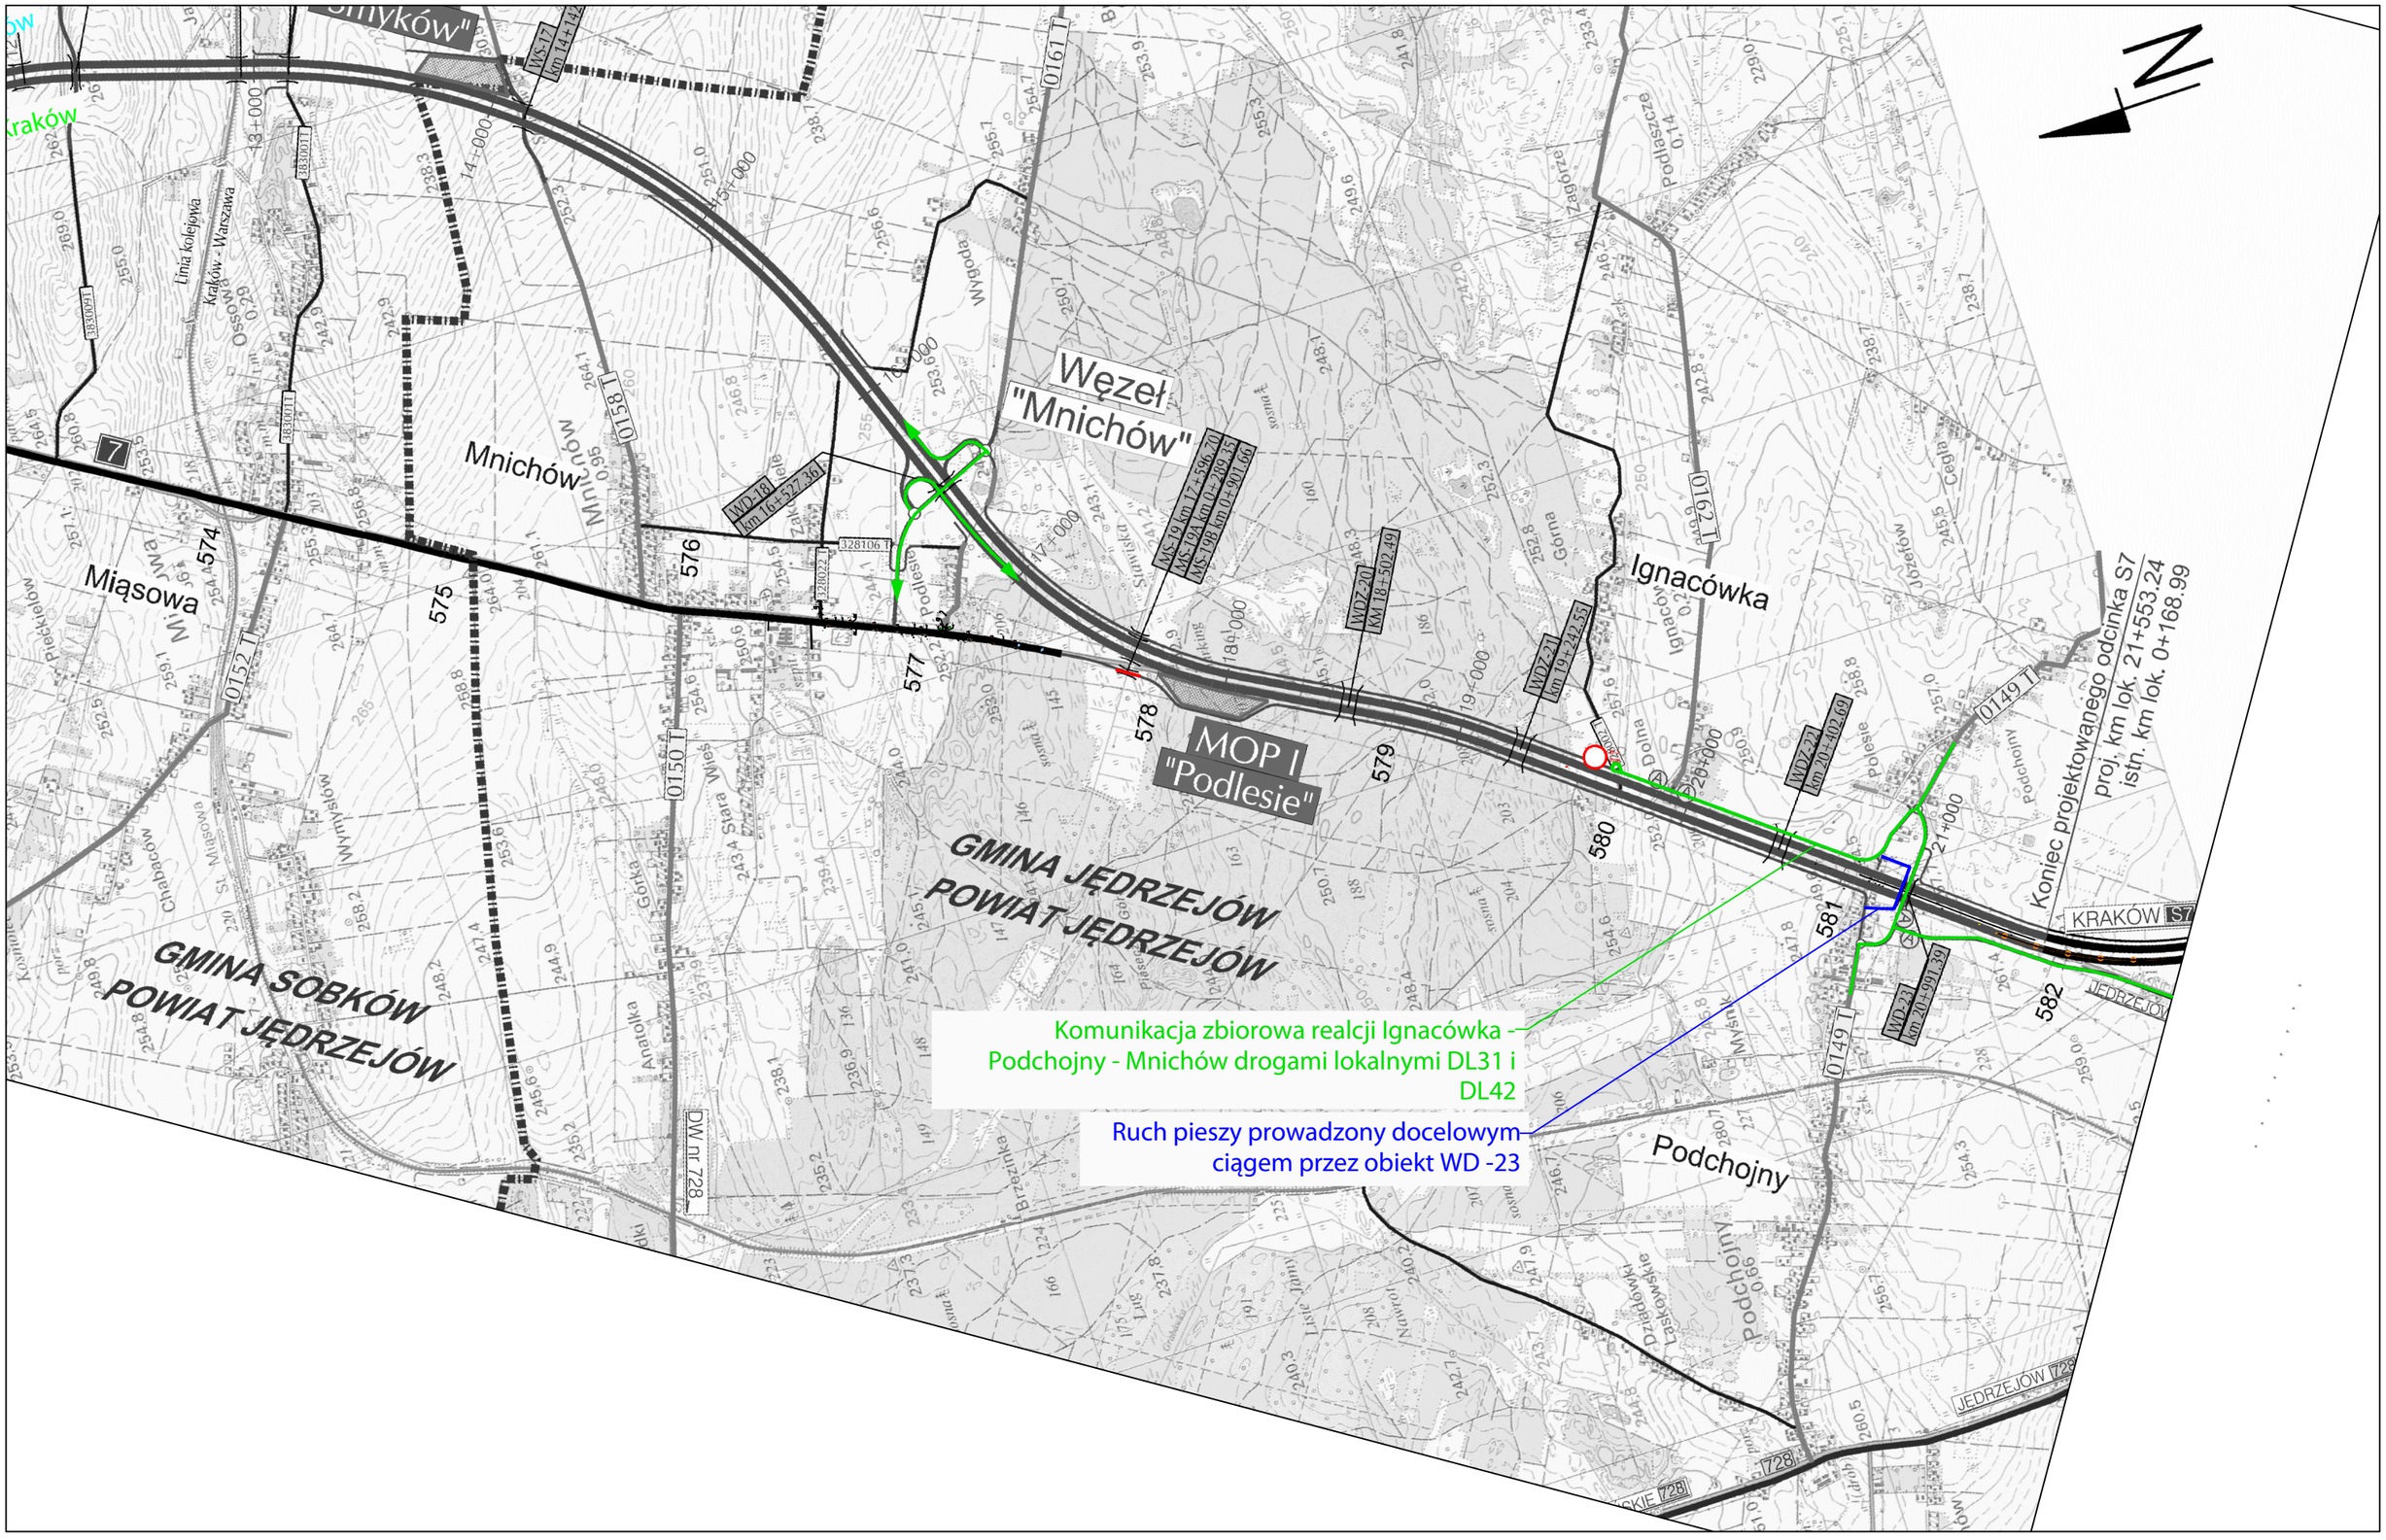

TM-VIA Sp. z o.o. 30-950 Kraków ul. Balicka 100 tel. +48 12 661 53 91	TYTUŁ.: Projekt tymczasowej organizacji ruchu i oznakowania miejsca robót w związku z otwarciem obu jezdni drogi S7 na odcinku od km 10+025 do km 21+553 Z wariantowym prowadzeniem ruchu od km 16+200 do 21+553 Budowa dwujezdniowej drogi ekspresowej S-7. Odcinek: Chęciny-Jędrzejów.	PROJEKTANT: Rafał Roczkalski	2018-12-04	NR PROJ./KOD: Z-01-3.1-47
		SPRAWDZAJĄCY:	PODPIS:	SKALA: 1:25 000
				NR RYS.: E2 Orientacja 1