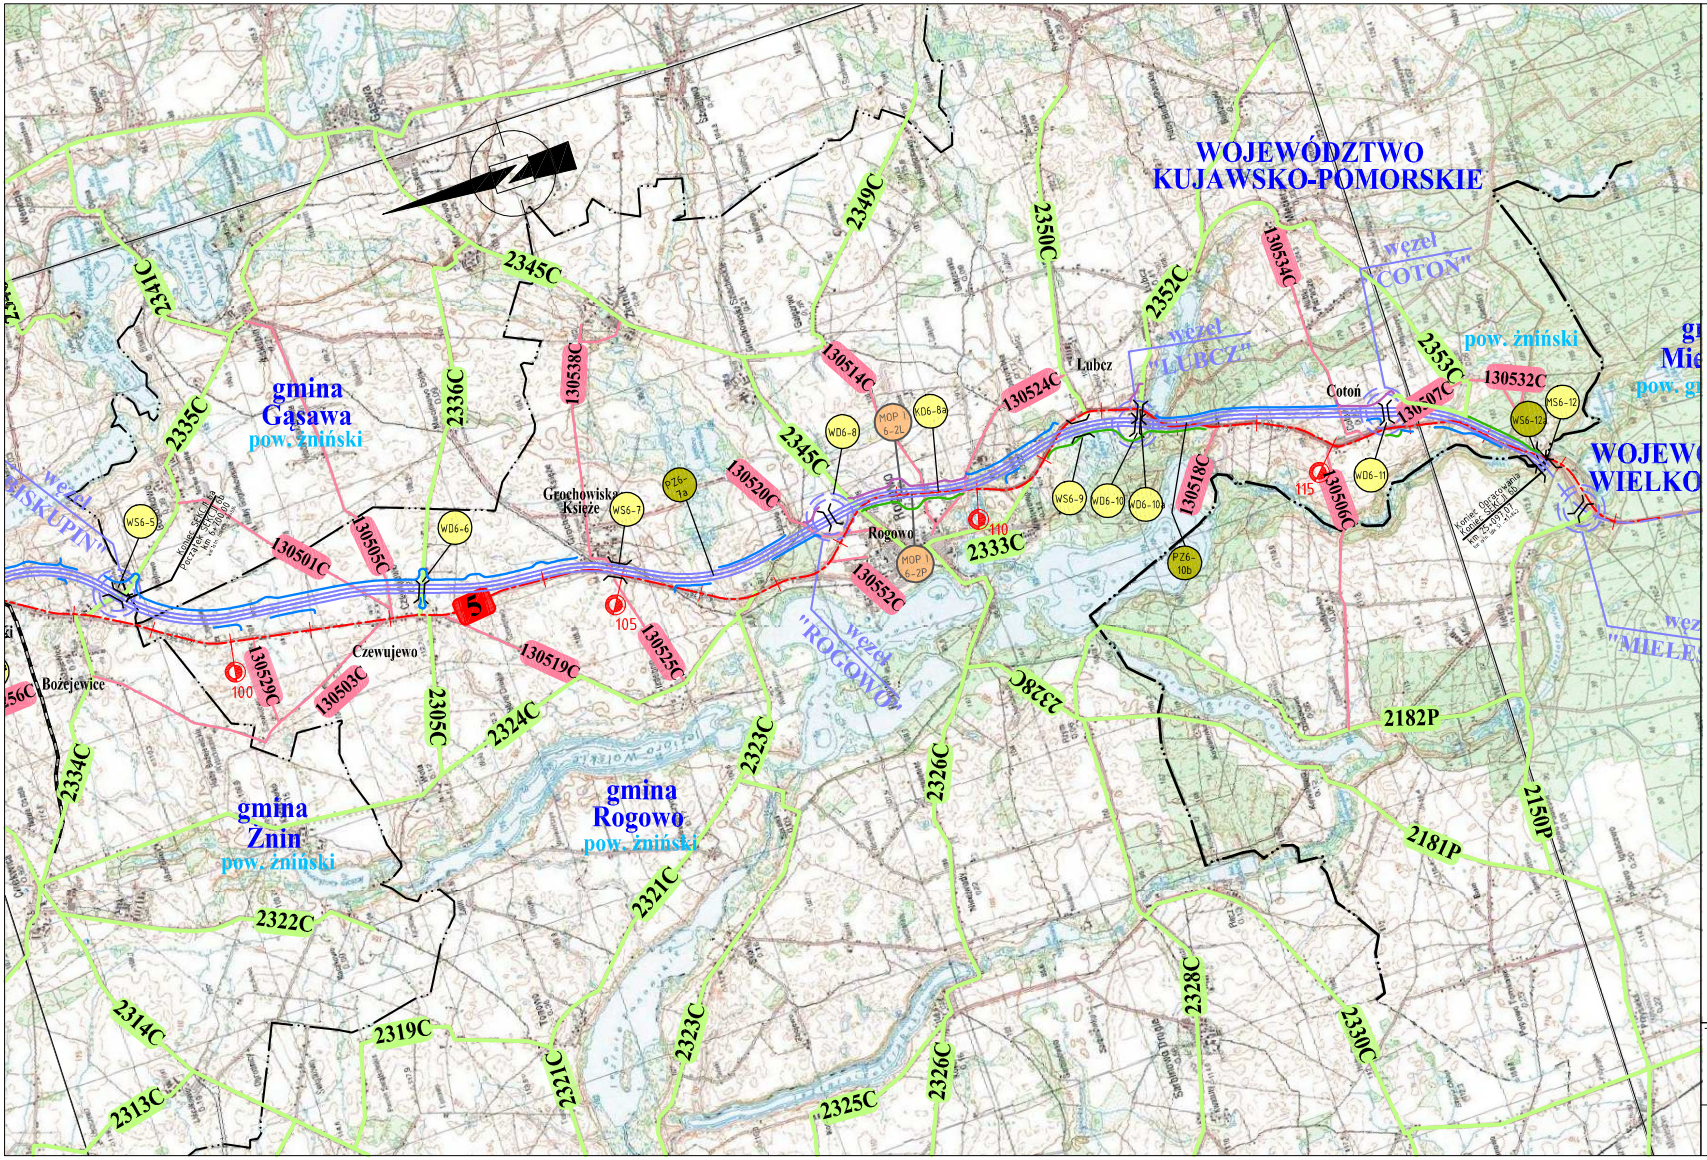


## LEGENDA

- autostrada
- droga krajowa
- droga wojewódzka
- droga powiatowa
- droga gminna
- przebieg S5
- droga serwisowa typu L1
- droga serwisowa typu L2
- droga serwisowa typu D1
- droga serwisowa typu D2
- kolej (szeroko- i wąskotorowa)
- granice administracyjne
- wstępna propozycja budowy węzła
- węzeł do przebudowy
- węzeł istniejący lub w budowie
- większe cieki wodne

**Obiekty inżynierskie**

WD 1-2
- numer obiektu
- numer SEKCJI
- typ obiektu

typ obiektu:
- WD - wiadukt drogowy
- WS - wiadukt w ciągu drogi ekspresowej
- WK - wiadukt kolejowy
- KD - kładka drogowa
- MS - most w ciągu drogi ekspresowej
- PG - przejazd gospodarczy

PZ - przejście dla zwierząt górą
- PS - przejście w ciągu drogi ekspresowej
- WS - wiadukt w ciągu drogi ekspresowej

**Miejsca Obsługi Podróżnych**

MOP II, I-2P, "WIAG"
- typ MOP'u : I, II, III
- numer MOP'u po stronie
- L-lewej / P-prawej
- numer SEKCJI
- nazwa MOP'u

Tytuł rysunku

**Plan orientacyjny**

| Skala | Data | Nr SEKCJI | Nr rys. |
|---|---|---|---|
| 1 : 50000 | 05.2011r. | 6B | 01-00 |