




Przekrój podłużny - stan projektowany - skala 1:50

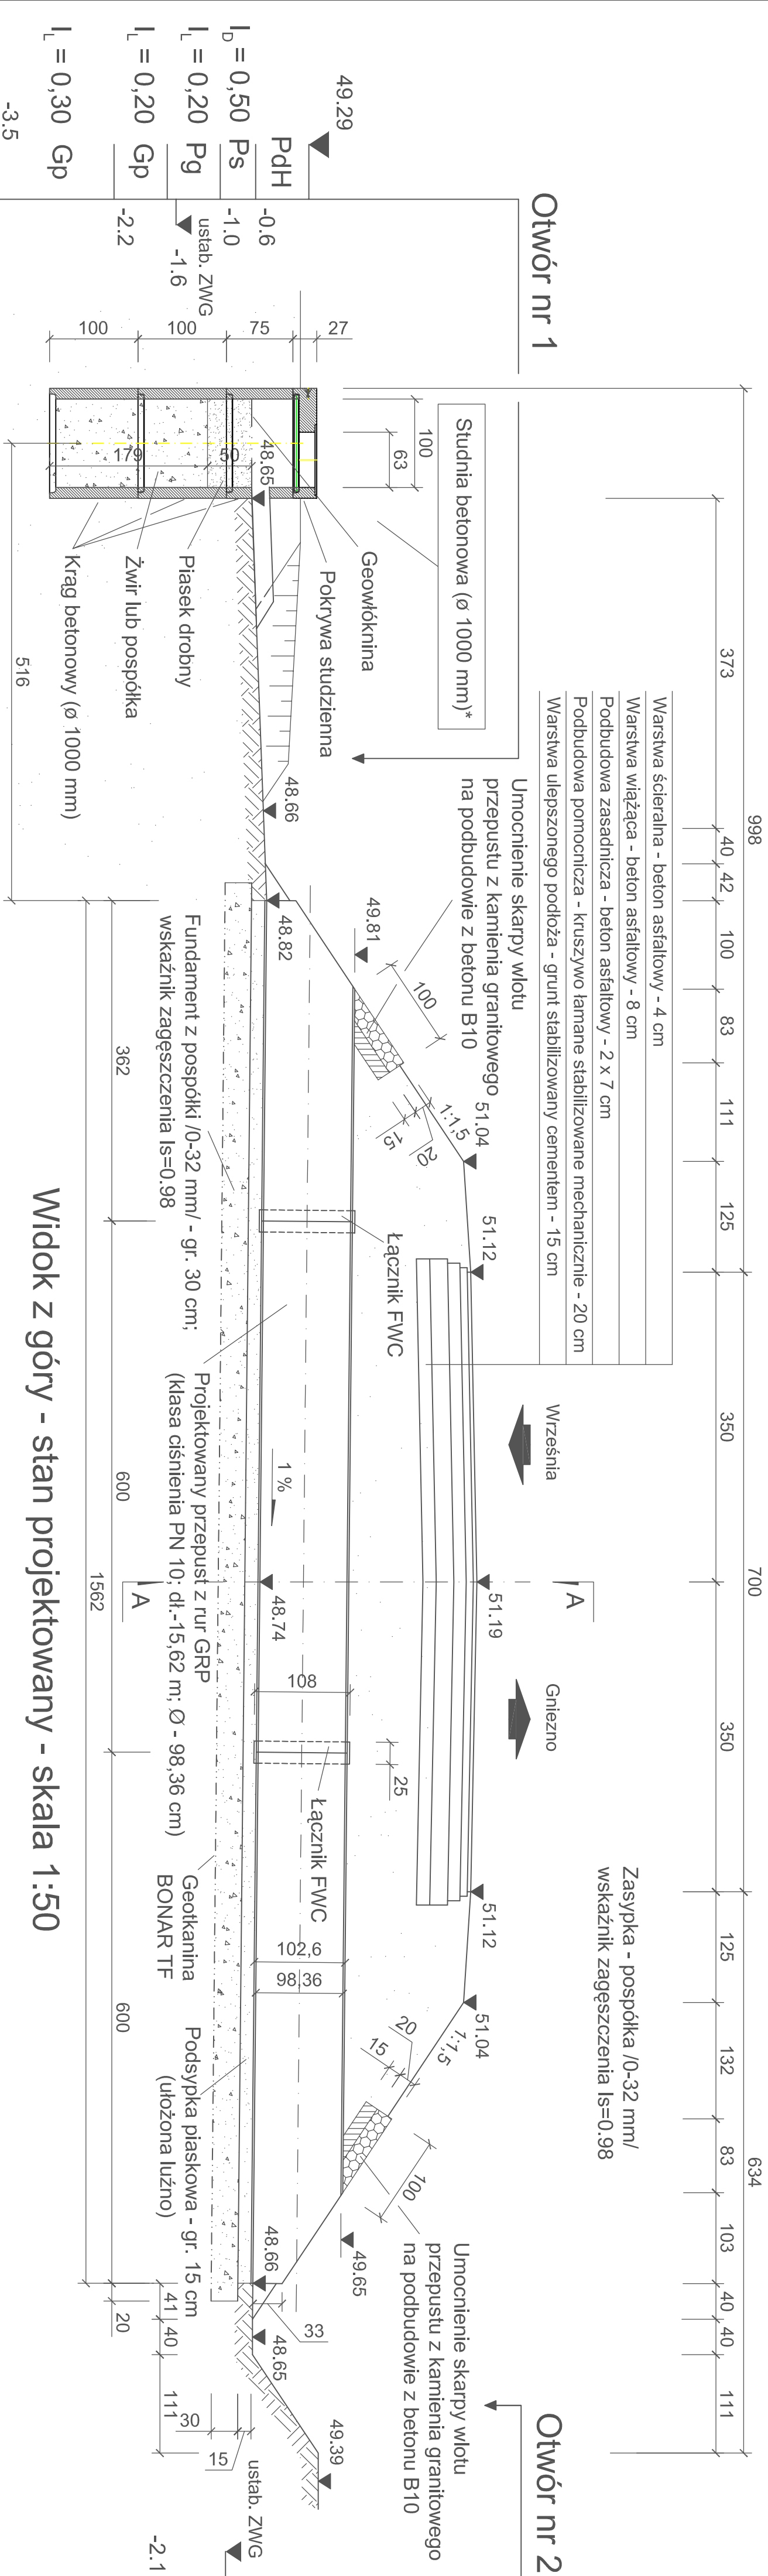


Przekrój A-A - stan projektowany  
Skala 1:50

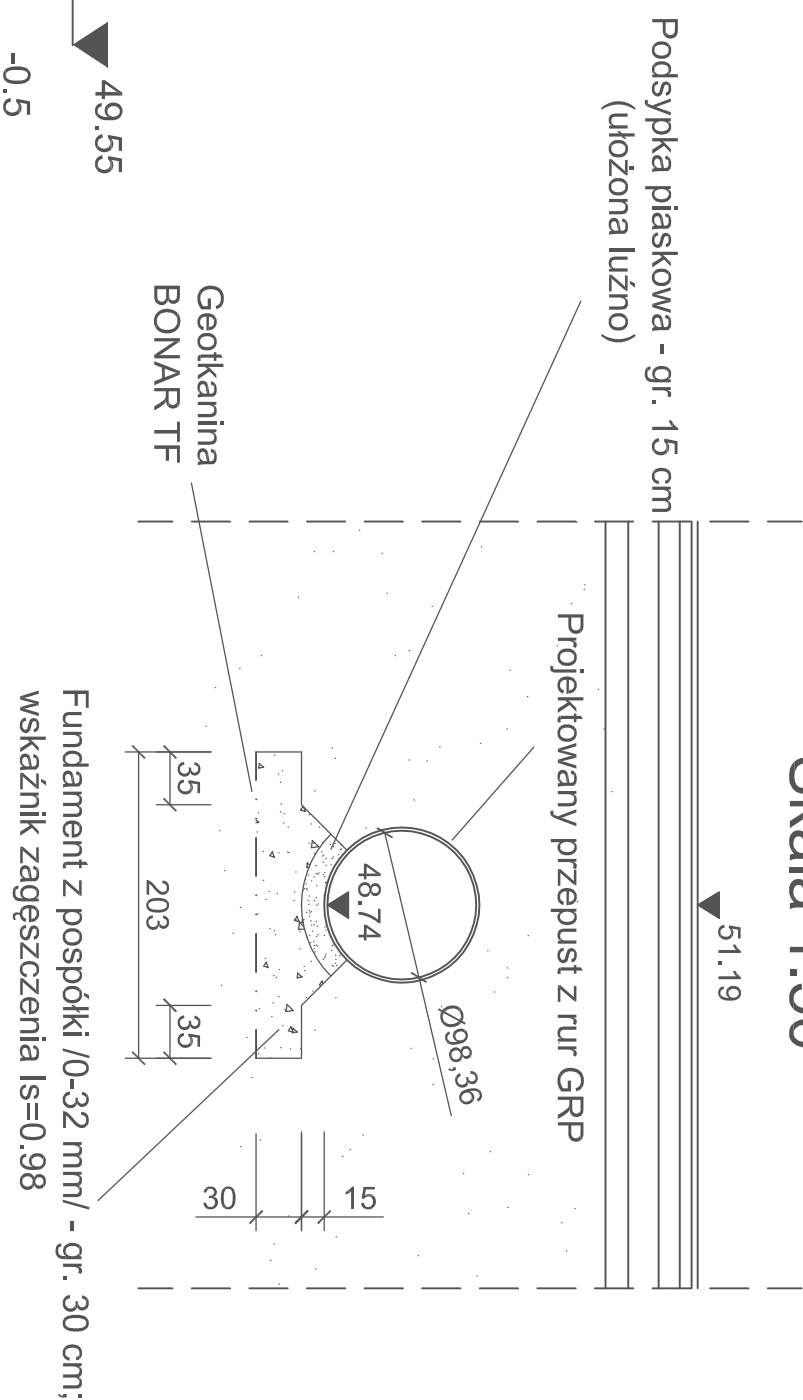

Widok wlotu - stan projektowany  
Skala 1:50

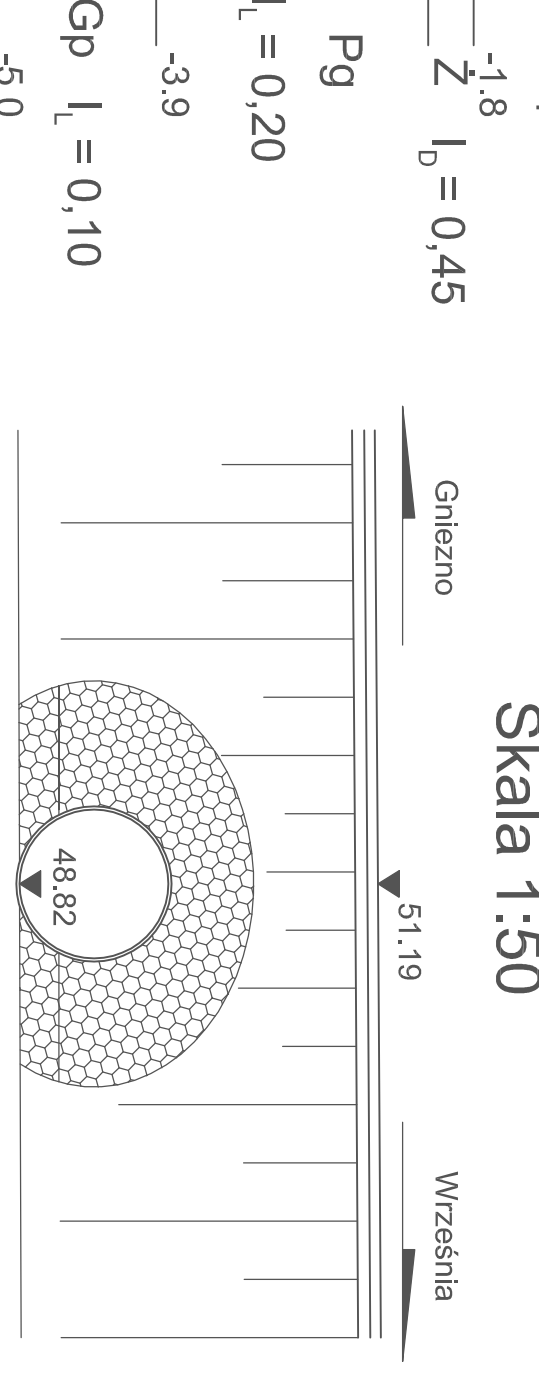

Widok wylotu - stan projektowany  
Skala 1:50

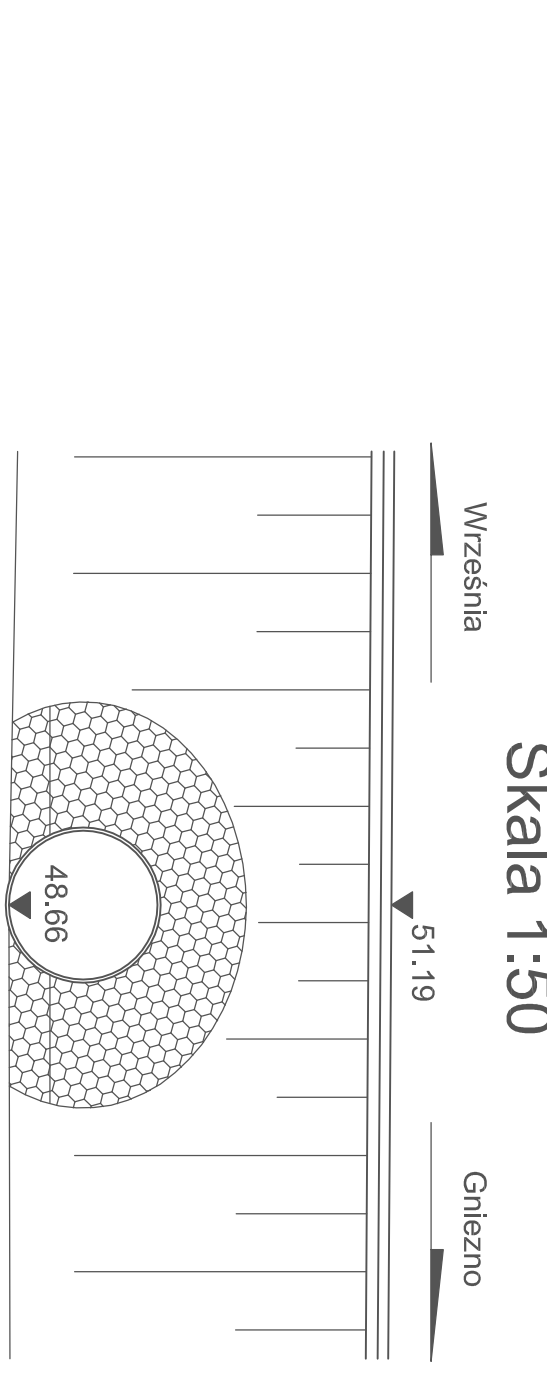

|   |                          |           |                     |        |
|---|--------------------------|-----------|---------------------|--------|
| Zakład Projektowania Drog i Ulic oraz Inżynierii Ruchu<br>"Pro-Drog" s.c.<br>ul. Szamarzewskiego 17 60-514 Poznań<br>tel. (061) 343 51 77 fax. (061) 343 51 76 kom. 0 608 603 102 |                          |           |                     |        |
| Projekt przebudowy przepustu w miejscowości Sokółowo,<br>w ciągu drogi krajowej nr 15, w km 116+388   |                          |           |                     |        |
| Widok ogólny - stan projektowany  |                          | Rys. nr 2 | Skala 1:50          |        |
| Sierowski   | Inicj i nazwisko         | Nr upraw. | Data                | Podpis |
| Projektant  | mgr inż. Jan Bulski      | 4361/Pw   | październik 2009 r. |        |
| Weryfikator   | mgr inż. Krzysztof Cesar | 324/60/Pw | październik 2009 r. |        |