PROFILE SYSTEMU ODPROWADZENIA WÓD DESZCZOWYCH I ROZTOPOWYCH (II)

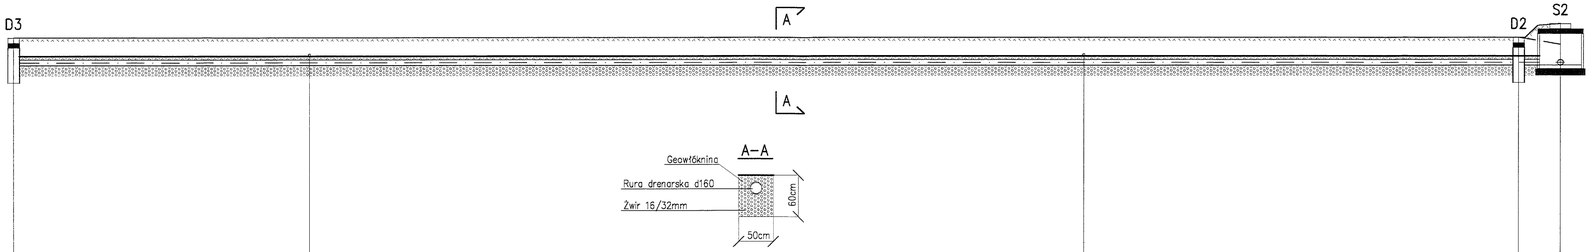

1:100

1:100

POZIOM PORÓWNAWCZY 50.00 m n.p.m.

PROJ. RZĘDNA TERENU	64.20	Proj. studzienka PVCd315, Rz.d.=62.90	64.20	Istn. kabel elektryczny (oświetleniowy) (proj. rura osłonowa dwudzielna AROT-o)	64.20	Istn. kabel elektryczny (oświetleniowy) (proj. rura osłonowa dwudzielna AROT-o)	64.20	Proj. studzienka PVCd315, Rz.d.=62.90	64.60	Proj. włączenie do kanału d160, Rz.d.=63.40 Proj. studnia betonowa DN1200
RZĘDNA TERENU ISTN.	64.20		64.20		64.20		64.20		64.00	
RZĘDNA DNA KANAŁU	63.40		63.40		63.40		63.40		63.40	
ZAGŁĘBIENIE DNA KANAŁU	0.80		0.80		0.80		0.80		1.20	
SPADKI, DŁUGOŚCI			0% 44.40m rura drenarska d160							
ŚREDNICA, MATERIAŁ										
ODLEGŁOŚCI	0.00		8.50		43.20		30.70		43.20	1.20 44.40
HEKTOMETRY	D3 0								D2	S2

JEDNOSTKA PROJEKTOWANIA: BIURO INŻYNIERII ŚRODOWISKA s.c.				ul. Staroszkolna 16/28 tel. 052 327 6565 85-209 BYDGOSZCZ	
INWESTOR: GENERALNA DYREKCJA DRÓG KRAJOWYCH I AUTOSTRAD (ODDZIAŁ W BYDGOSZCZY) 85-085 Bydgoszcz, ul. Fordońska 6					
Obiekt: SYSTEM ODPROWADZENIA WÓD DESZCZOWYCH I ROZTOPOWYCH Z TERENU GDDKiA (REJON W BYDGOSZCZY)				Treść rysunku: PROFILE SYSTEMU ODPROWADZENIA WÓD DESZCZOWYCH I ROZTOPOWYCH (II)	
Funkcja	Imię i nazwisko		Specjalność	Nr uprawnień	Podpis
Projektant	mgr inż. Marek Pianowski		Ochr. środ. Inst. sanit.	GP-KZ-7342/35/94	
Weryfikacja	mgr inż. Michał Przychocki		Inst. sanit.	KUP/0170/POOS/04	
Faza: PB	Skala: 1:100/100	Data: marzec 2006	Branża: sanitarna	Nr zlecenia:	Nr rysunku: 4