


ZNAKI AKTYWNY U-5c

ZNAKI NIEAKTYWNE U-5c

1. Słupek przeszkodowy należy wykonać jako kaseton w kształcie graniastosłupa ośmiobocznego o boku 12 cm.
2. Wysokość graniastosłupa wraz z podstawą do zamocowania 1,20m.
3. Wysokość pasów odblaskowych 1,00m
4. Powierzchnia czołowa odblasku min. 0,15 m² wykonana z folii typu III.

ZNAKI AKTYWNE C-9 + U-5c

1. Słupek przeszkodowy należy wykonać jako kaseton w kształcie graniastosłupa ośmiobocznego o boku 12 cm.
2. Znak C-9 nad słupkiem przeszkodowym należy wykonać jako kaseton Ø 80 cm.
3. Znakiem aktywnym ma być zarówno C-9 jak i słupek przeszkodowy od strony czołowej.
4. Dolna krawędź znaku C-9, ma być umieszczona na wysokości nie mniejszej niż 1,80m od nawierzchni.
5. Wysokość graniastosłupa wraz z podstawą do zamocowania 1,20m.
6. Wysokość pasów odblaskowych 1,00m
7. Powierzchnia czołowa odblasku min. 0,15 m² wykonana z folii typu III.

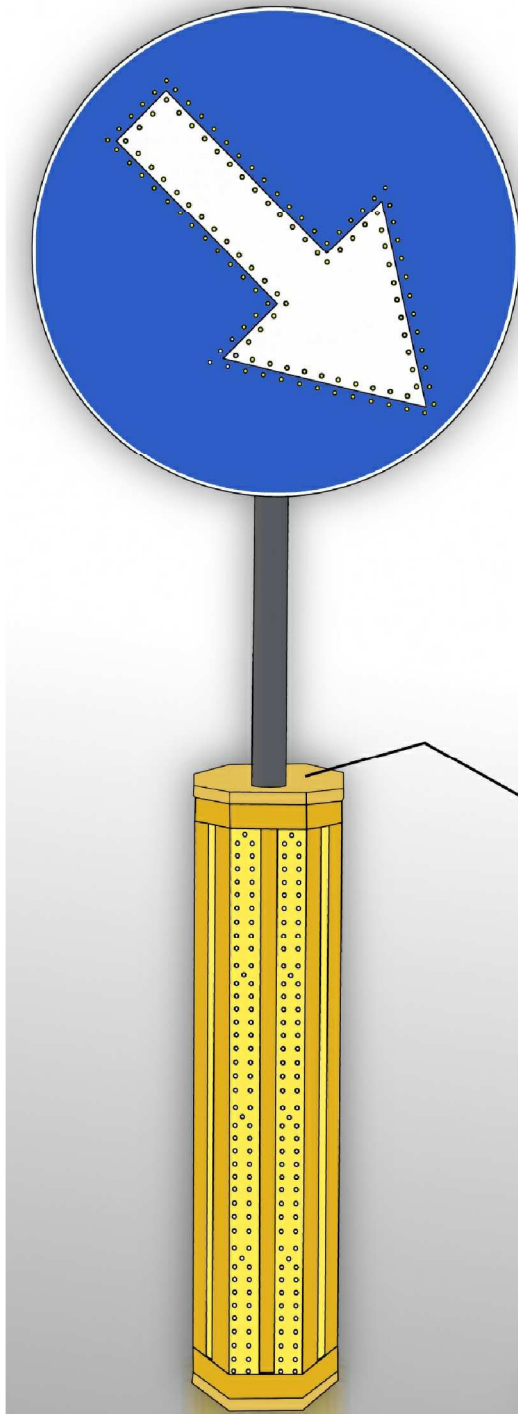

aktywny znak C-9+U-5c w nocy



kształt pylona z góry

ZNAK AKTYWNY C-9 + U-5C

Załącznik nr 6

dostawa znaków i urządzeń drogowych do siedziby GDDKiA R/Giżycko