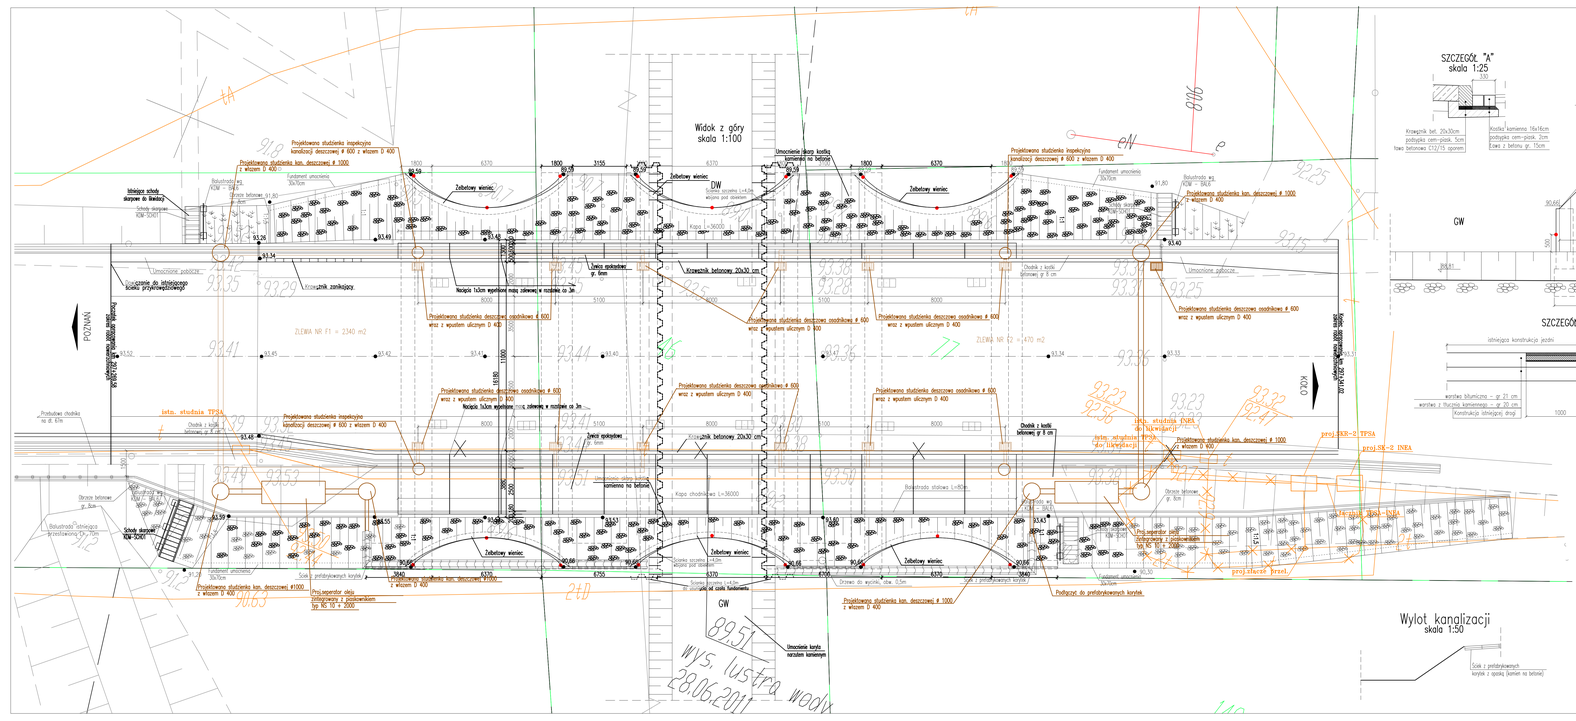

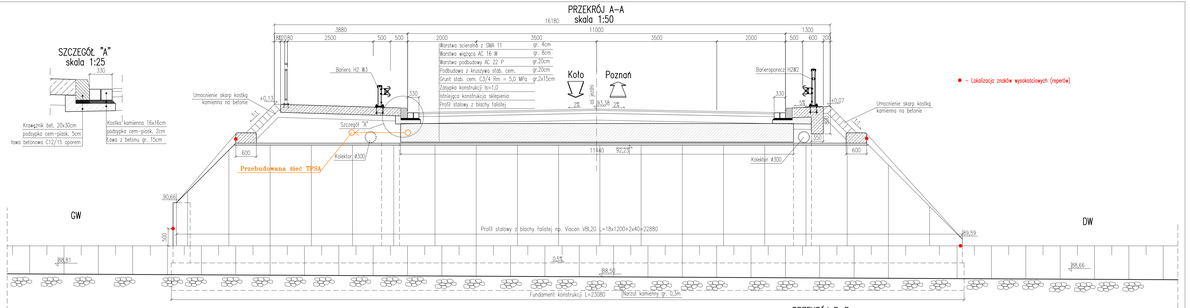

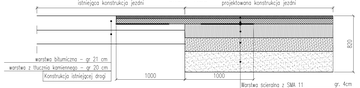

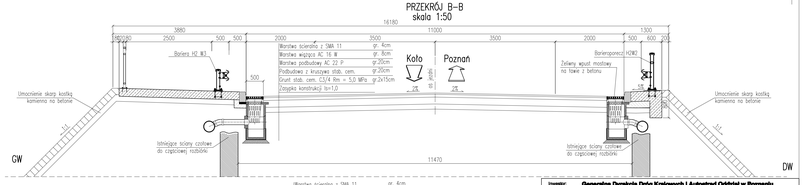

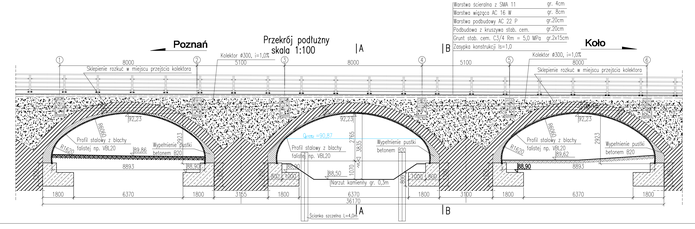

Inwestor:	Generalna Dyrekcja Dróg Krajowych i Autostrad Oddział w Poznaniu ul. Bielnikowskiego 6a 60-763 Poznań		
Jednostka projektowa:	TARCOPOL Sp. z o.o. ul. Ks. Piotra Skargi 7/9 Gorzów Wielkopolski; Tel.: 95 720 40 00; Fax: 95 720 40 01; NIP: 5993-000-01-49; www.tarcopol.com.pl; e-mail: biuro@tarcopol.com.pl TPM CONSULTING Sp. z o.o., Centrum Biurowe TPM Consulting, ul. Ks. Piotra Skargi 7/9 Gorzów Wielkopolski; Tel.: 95 720 40 00; Fax: 95 720 40 01; NIP: 5993-000-01-49; www.tpm-consulting.com.pl; e-mail: biuro@tpm-consulting.com.pl		
Zamierzenie budowlane:	Przebudowa mostu przez rzekę Kiełbasinę w miejscowości Kościelec w ciągu DK nr 92 w km 297+273		
Obiekt budowlany:	Most przez rzekę Kiełbasinę w miejscowości Kościelec w ciągu DK nr 92 w km 297+273		
Tytuł rysunku:	Rysunek zestawczy		
Branża:	Mostowa		
Stanowisko:	Imię i nazwisko	Uprawnienia	Podpis
Kierownik projektu:	mgr inż. Justyna Nowicka	Nr upr. 2/2/0/0/0/0/0/0	
Projektant:	mgr inż. Tomasz Zajac	Nr upr. 2/2/0/0/0/0/0/0	
Sprawdzający:	mgr inż. Maciej Bobarski	Nr upr. 2/2/0/0/0/0/0/0	
Asystent projektanta:	mgr inż. Justyna Nowicka	Nr upr. 2/2/0/0/0/0/0/0	
Sprawdzający:			
Data opracowania:	Data: 08-2011	Stadium: Projekt budowlano-wykonawczy	Skala: 1:100, 1:50
TPM-092/TP-01/2011			Nr rys.A-B.: 03