



WIDOK Z BOKU

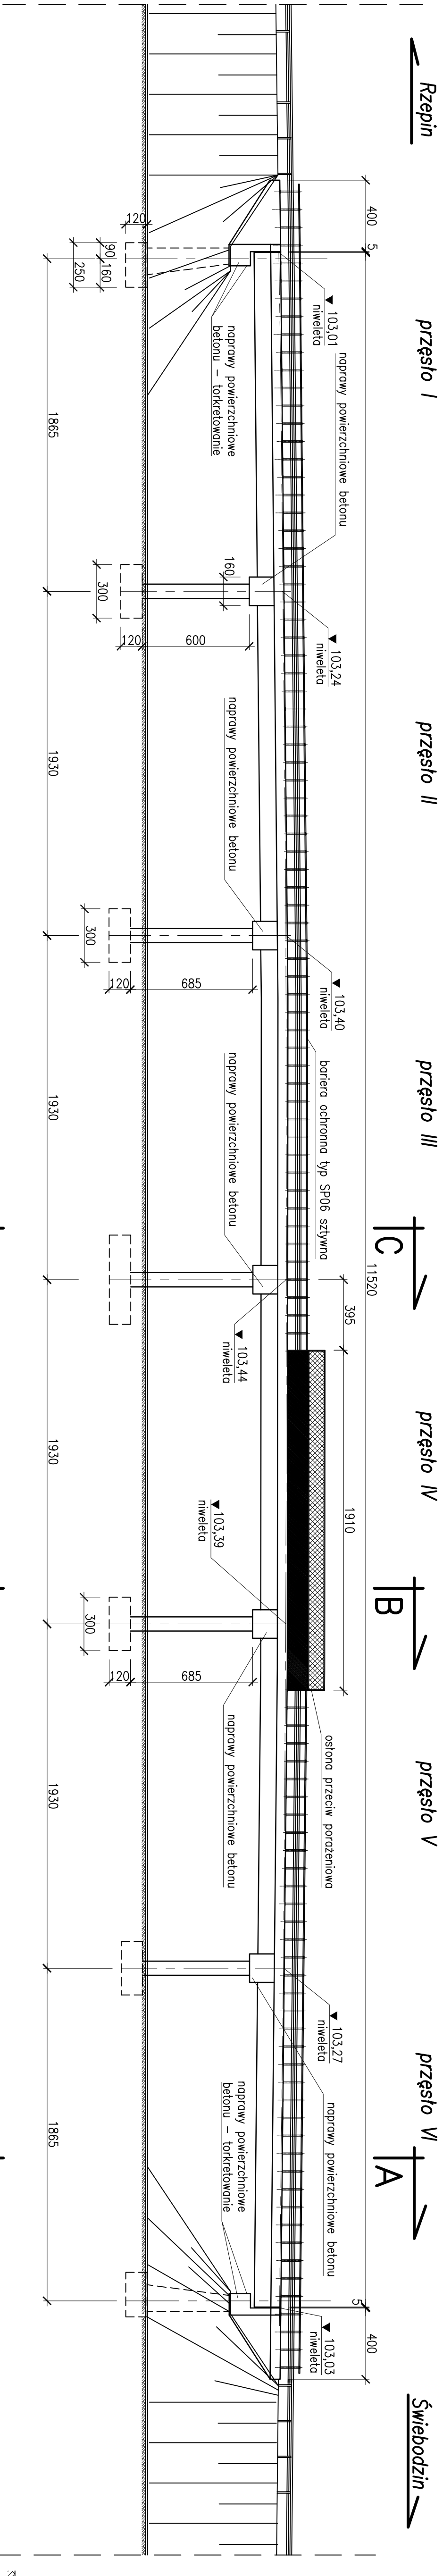


1c  
1b  
1a


WIDOK Z GÓRY

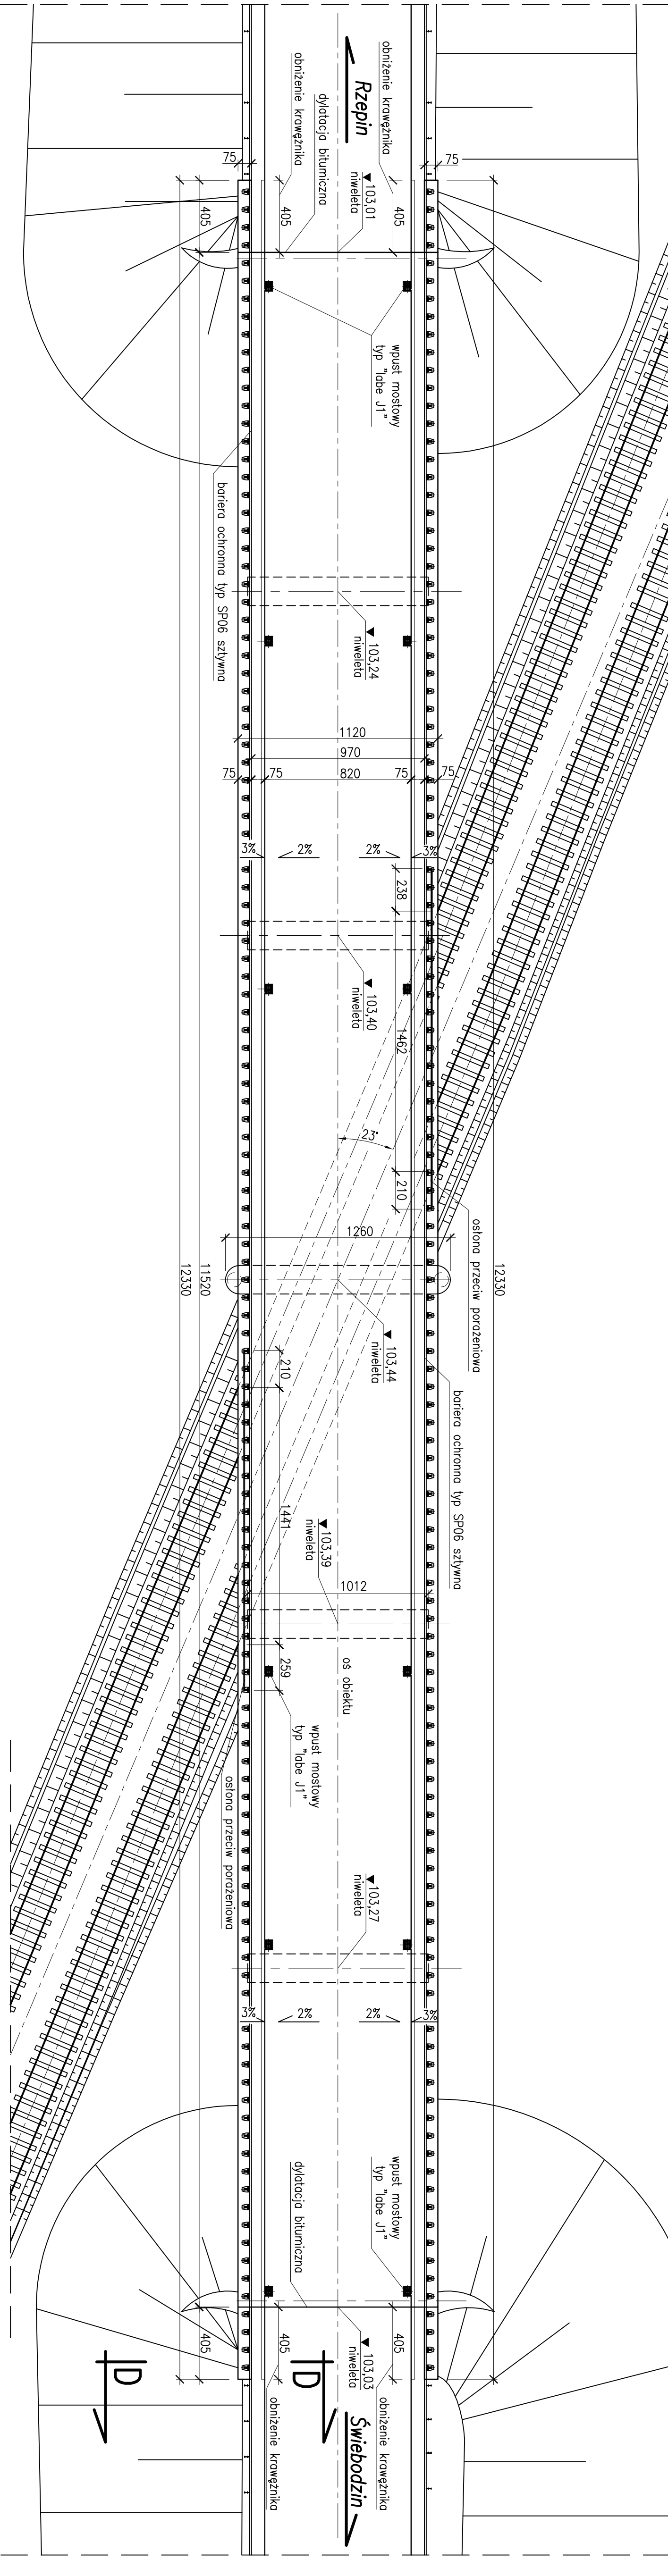


PRZEKRÓJ A-A  
Skala 1:100

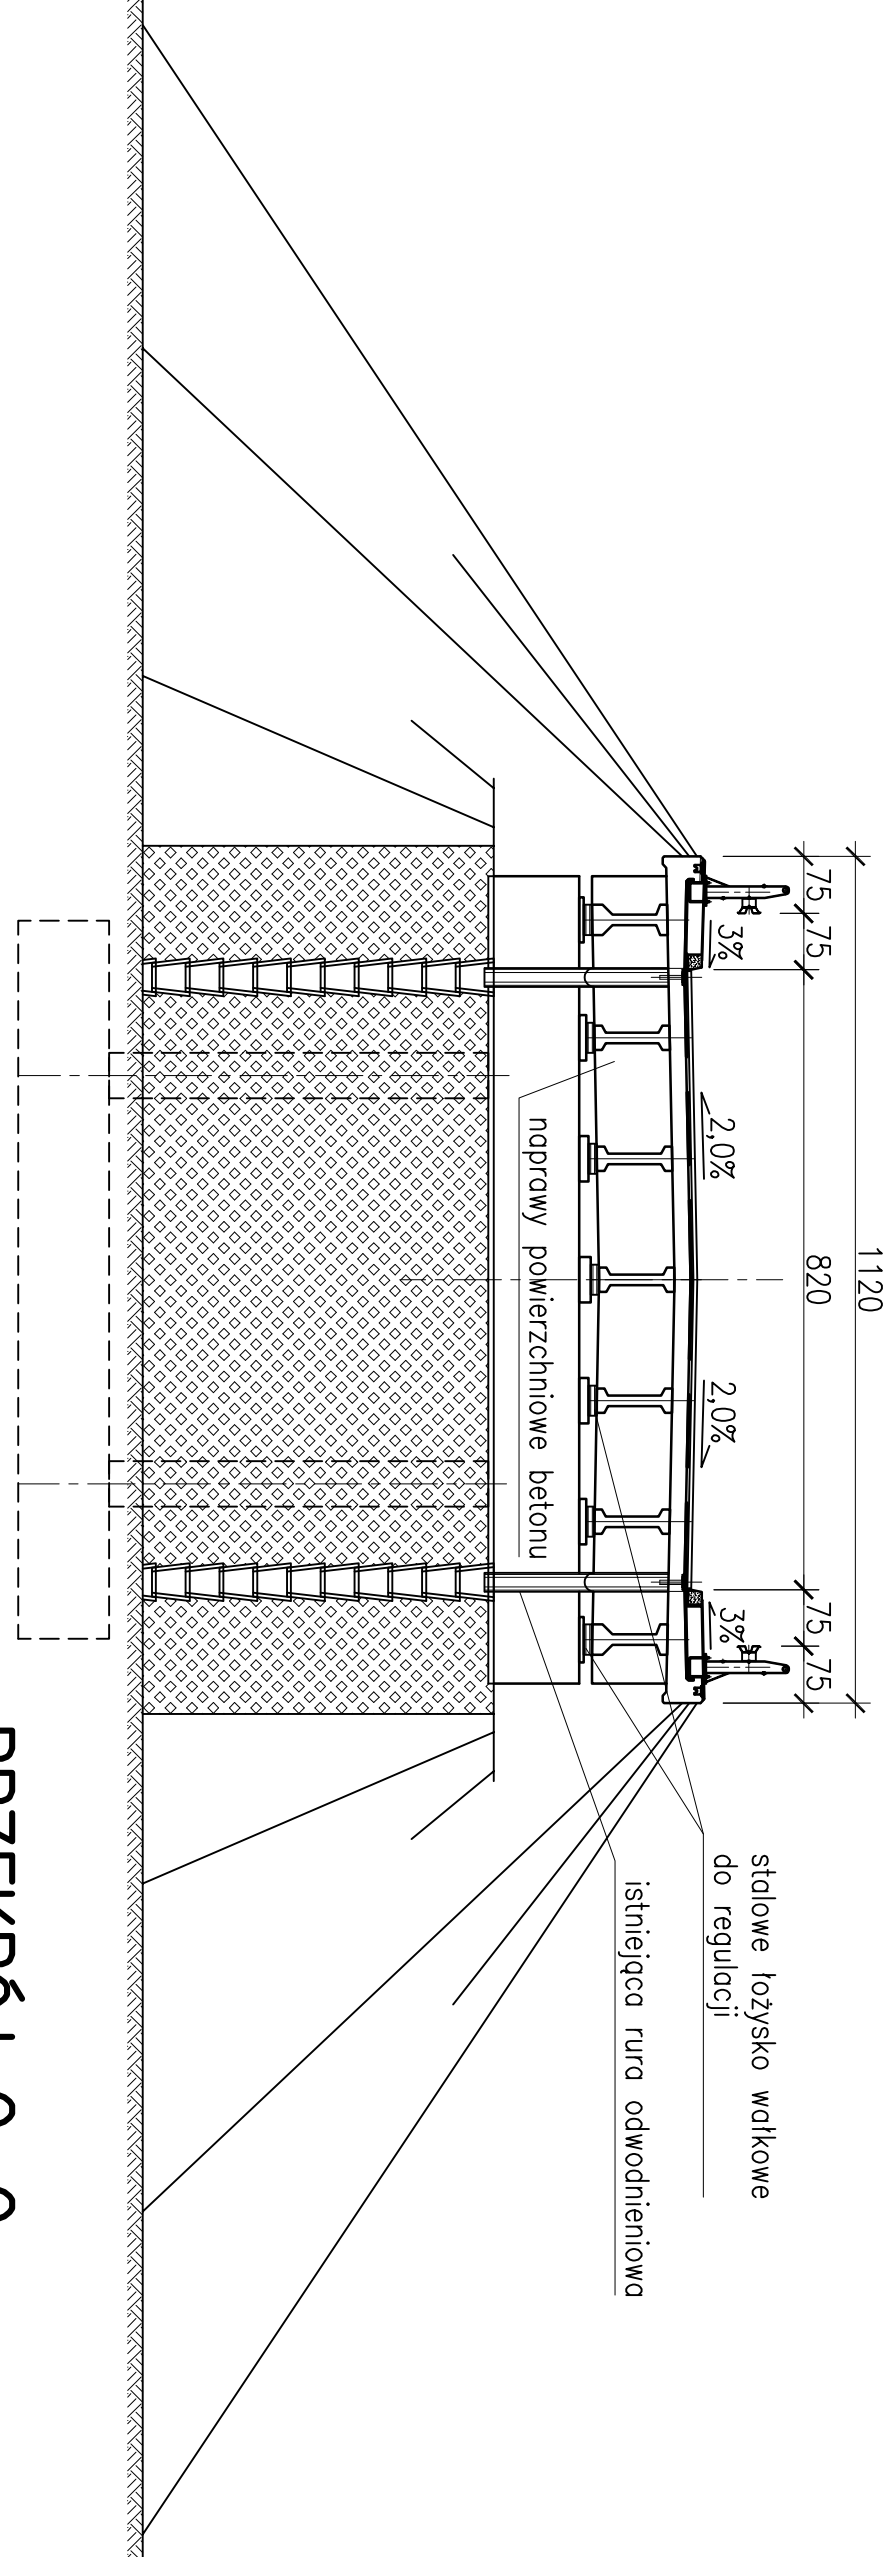

PRZEKRÓJ B-B  
Skala 1:100

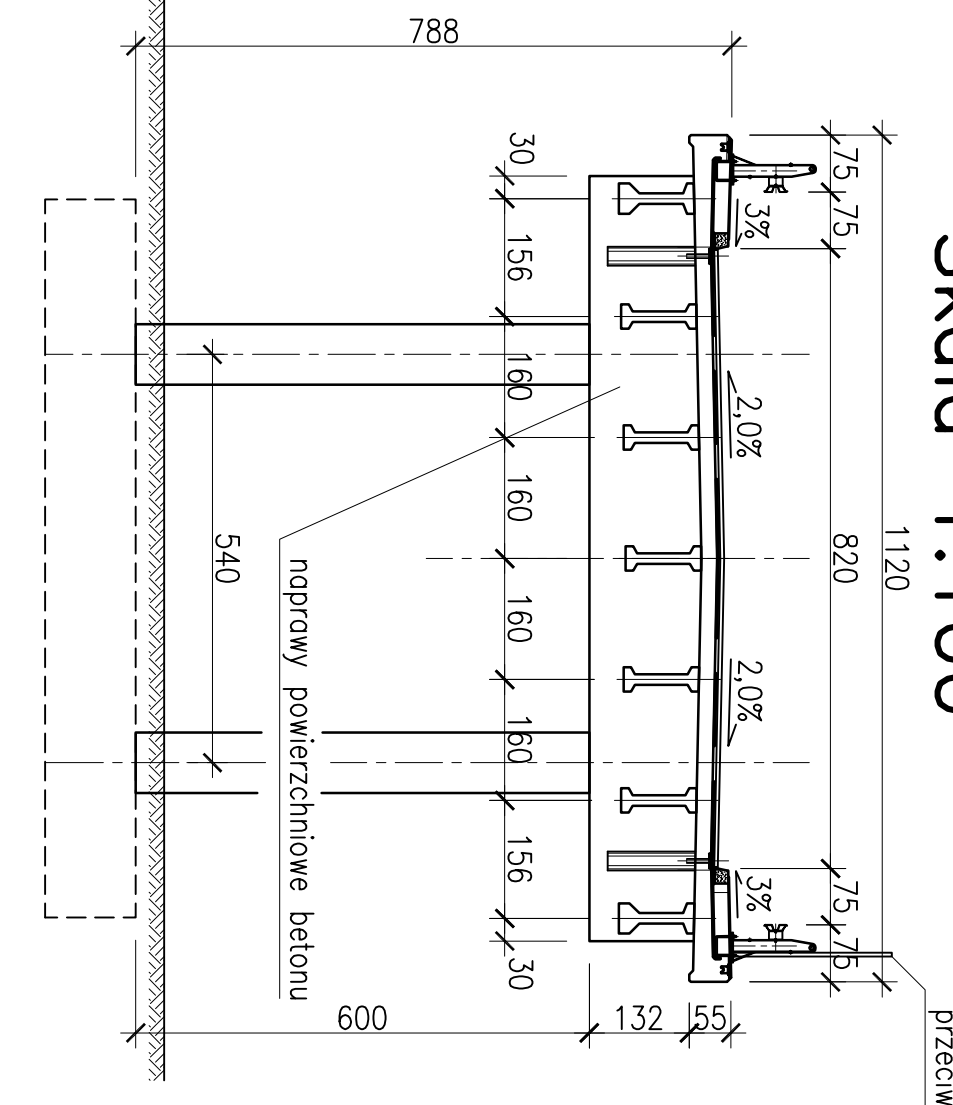

PRZEKRÓJ C-C  
Skala 1:100

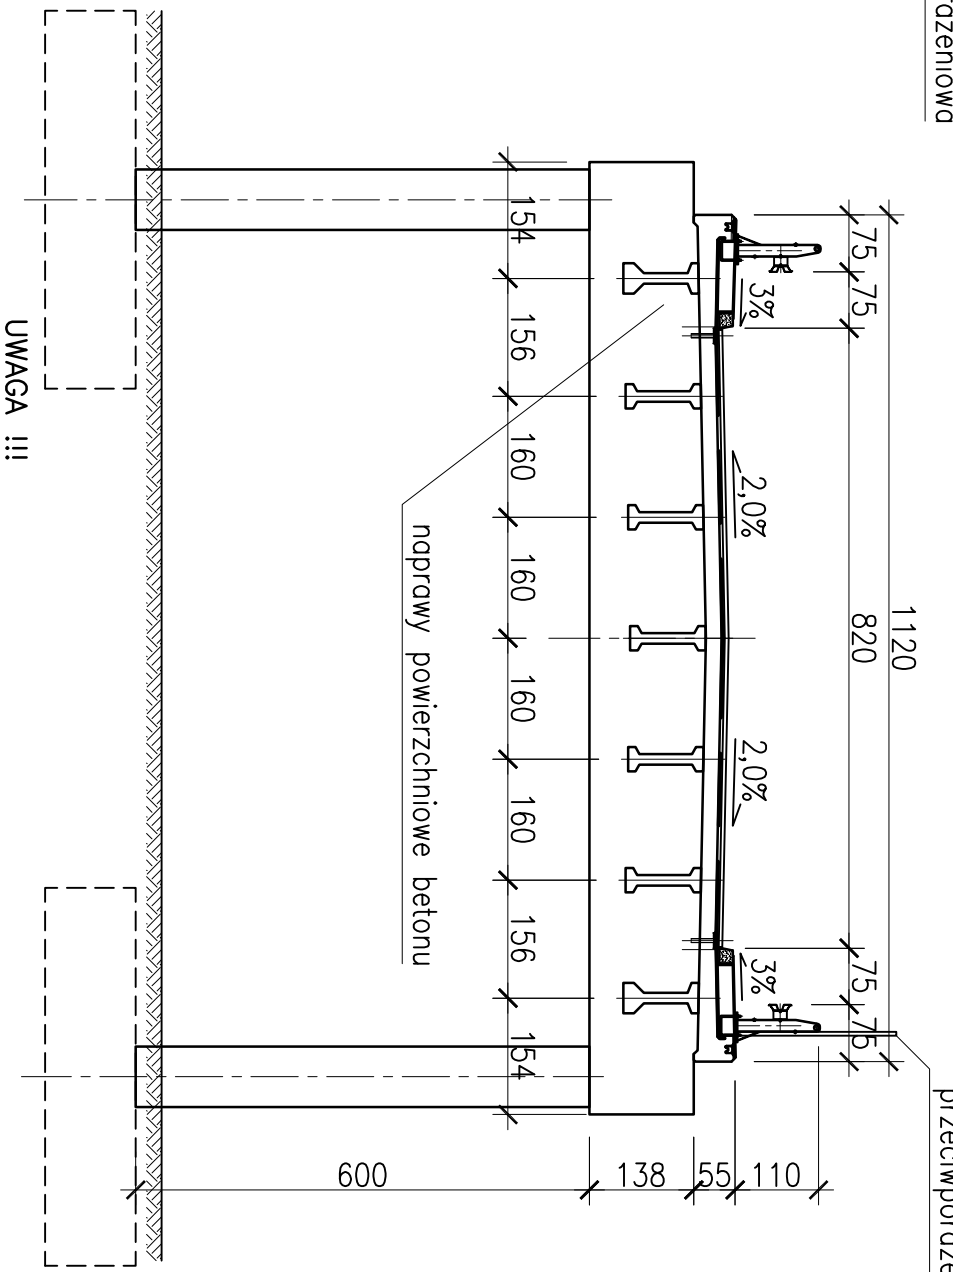

STAL 18G2-b  
BETON B30

- UWAGA III
- bariery ochronne na skrzydłach przyczółków są mocowane
- za pomocą kotew wkładanych zgodnie z rys nr 5
- przekroj D-D znajduje się na rysunku nr 5

BUREAU PROJEKTÓW I EKSPERTYZ BUDOWNICTWA		KOMUNIKACYJNEGO Z KOKOSZKA	
66-002 Stary Księżak, ul. Ulrocz 3 tel. 601789586		PROJEKT WYKONAWCZY	
Remont wiaduktu drogowego nad linią kolejową w ciągu drogi krajowej nr 2 w km 27+530 w miejscowości Boczów		SKALA 1 : 200	
Projektant: mgr inż. Zbigniew Kiciński		1 : 100	
Utworzenie projektu nr 20/74/11/07		kwiecień 2007	
Utworzenie projektu nr 185/2007/POBA/06		kwiecień 2007	
Asystent: mgr inż. Katarzyna Kosińska		kwiecień 2007	
Sprawdzący: mgr inż. Zbigniew Zduńczyk		kwiecień 2007	
Utworzenie projektu nr 185/2007/POBA/06		kwiecień 2007	
Rysunek ogólny		Nr rys. 2	