


# PROJEKTOWANY SYSTEM ODPROWADZENIA WÓD DESZCZOWYCH I ROZTOPOWYCH Z TERENU GDDKIA (REJON W BYDGOSZCZY)

BYDGOSZCZ, UL. NOWOTORUŃSKA 31 DZ. NR 1/29 OBREB 281  
SKALA 1:1000

URZĄD MIASTA  
Bydgoszcz  
Wydział Administracji Budowlanej  
(14)

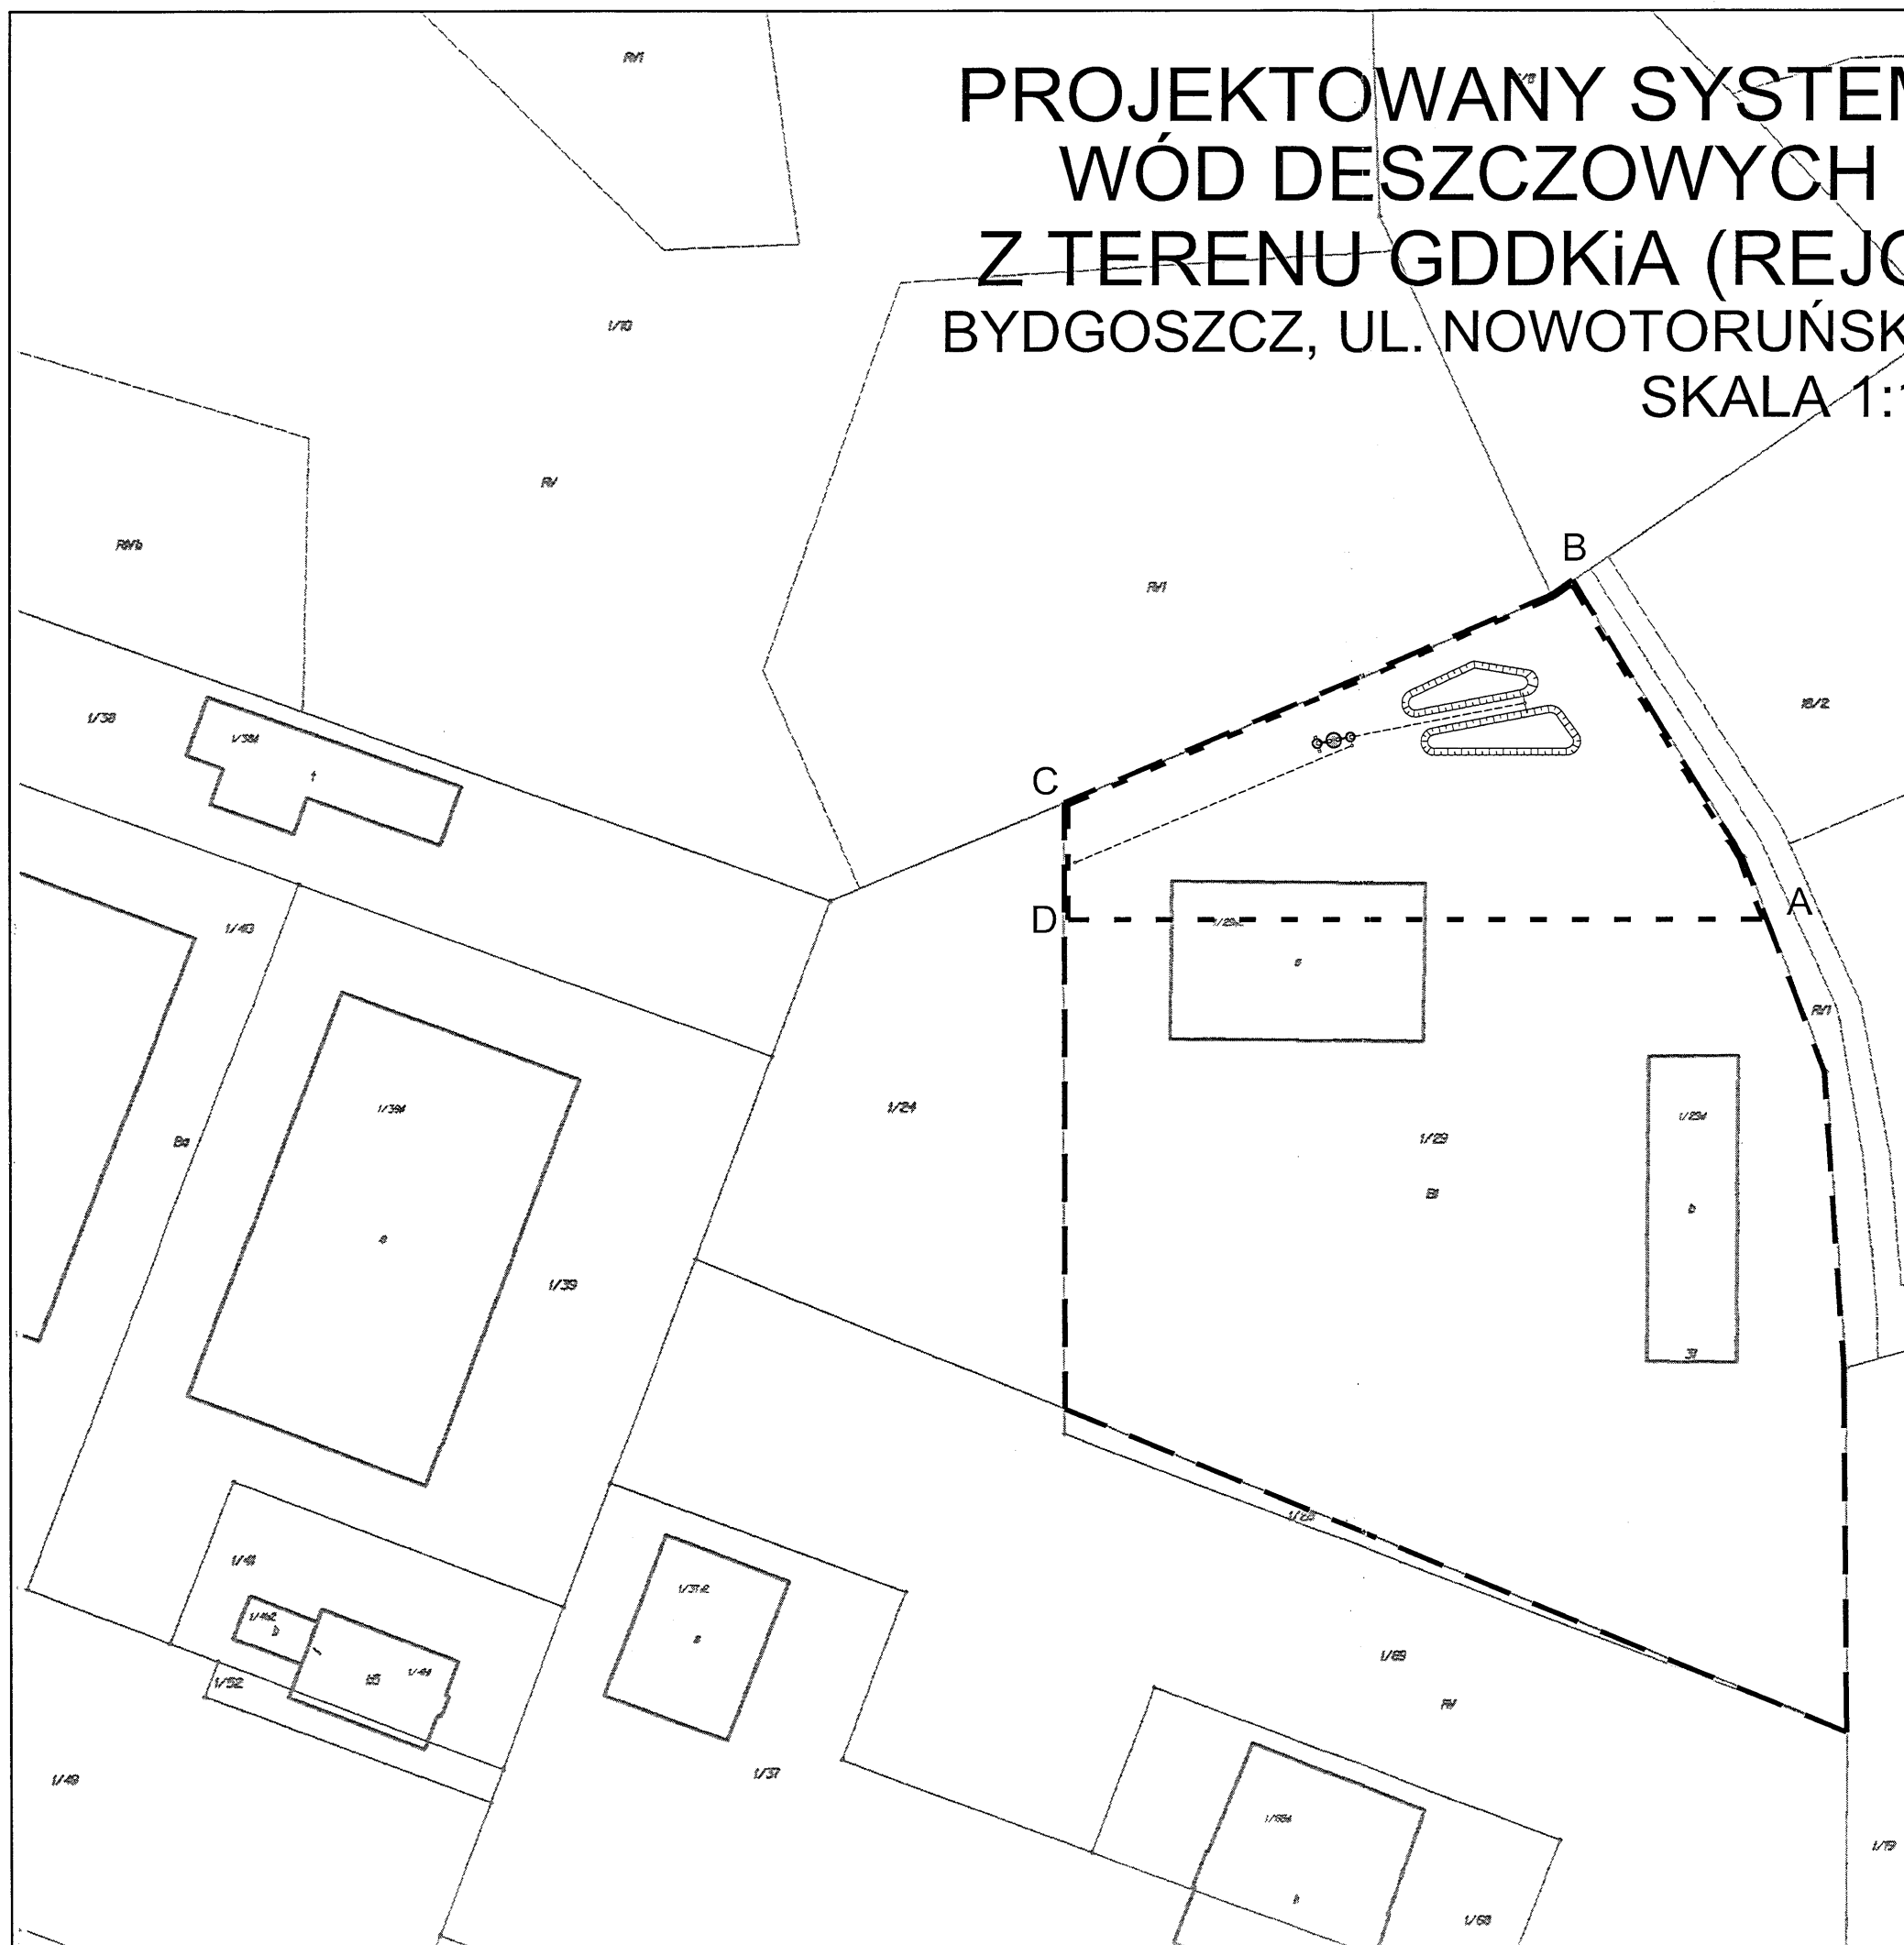

## LEGENDA:

- A, ... - - - - - GRANICA OBSZARU ODDZIAŁYWANIA  
PRZEDSIĘWZIĘCIA (OPRACOWANIA)
- - - - - GRANICA WŁASNOŚCI INWESTORA

JEDNOSTKA PROJEKTOWANIA

B

I

NŻYNIERII

S

RODOWISKA s.c.

ul. Staroszkolna 16/28 tel. 052 327 6565  
85-209 BYDGOSZCZ

INWESTOR


GENERALNA DYREKCJA DRÓG KRAJOWYCH I AUTOSTRAD  
(ODDZIAŁ W BYDGOSZCZY) 85-085 Bydgoszcz, ul. Fordońska 6

Objekt:

SYSTEM ODPROWADZENIA  
WÓD DESZCZOWYCH I  
ROZTOPOWYCH Z TERENU  
GDDKiA (REJON W BYDGOSZCZY)

Treść rysunku:

MAPA  
EWIDENCYJNA  
GRUNTÓW

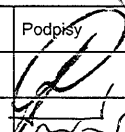Funkcja	Imię i nazwisko	Specjalność	Nr uprawnień	Podpisy
Projektant	mgr inż. Marek Pianowski	Ochr. środ. Inst. sanit.	GP-KZ-7342/35/94	
Weryfikacja	mgr inż. Michał Przychocki	Inst. sanit.	KUP/0170/POOS/04	
Faza:	Skala:	Data:	Branża:	Nr zlecenia:
PB	1:1000	marzec 2006	sanitarna	Nr rysunku: 5

Obr. 281  
REPRODUKCJE WYKONANO  
w MPG Bydgoszcz, dn. 16.01.06  
Nr ewid. 121/06, egz. 1