

MAPA DO CELÓW PROJEKTOWYCH

Skala 1:500

Arkusz nr 1(1)


m.Zambrów
ul.Białostocka
powiat zambrowski
woj.podlaskie

Niniejszą mapę sporządzono na podstawie
zaktualizowanej mapy zasadniczej
arkusz nr: 244.434.0413;0431;0342

Mapa aktualna na dzień 25.11.2007r.
w granicach określonych linią — — — — —

Nie wyklucza się istnienia w terenie
innych urządzeń podziemnych, o których brak
informacji wynika z zasłabości historycznych
lub niedopełnienia obowiązku inwentaryzacji
powykonawczej

szkic orientacyjny

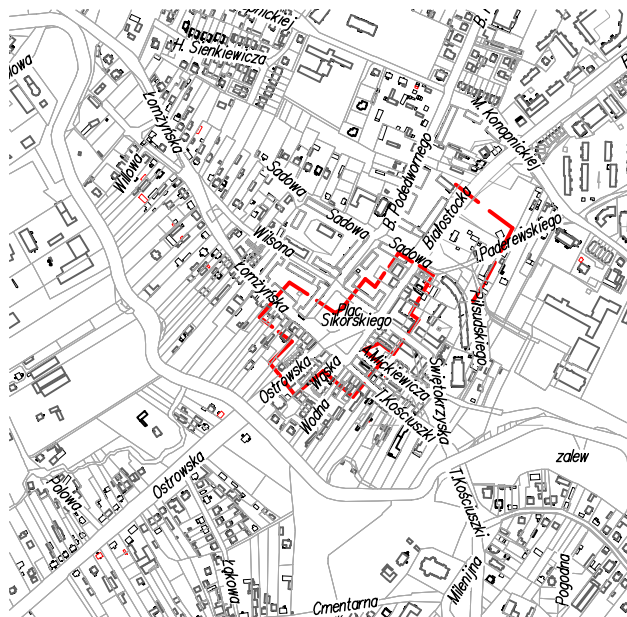

Sporządził

W granicach opracowania znajdują się
następujące punkty osnowy III klasy

1046