


Przekrój normalny drogi S19

2x2 pasy ruchu, docelowo 2x3 pasy ruchu

droga do obsługi ruchu lokalnego szer. 5.5 m klasa min. L
lub
droga do obsługi ruchu lokalnego szer. 3.5 m z mijankami

klasa drogi: S
prędkość projektowa (min.) $V_p = 100$ km/h
obciążenie: 115 kN / oś
skrajnia pionowa 5.0 m

droga do obsługi ruchu lokalnego
szer. 5.5 m klasa min. L
lub
droga do obsługi ruchu lokalnego
szer. 3.5 m z mijankami

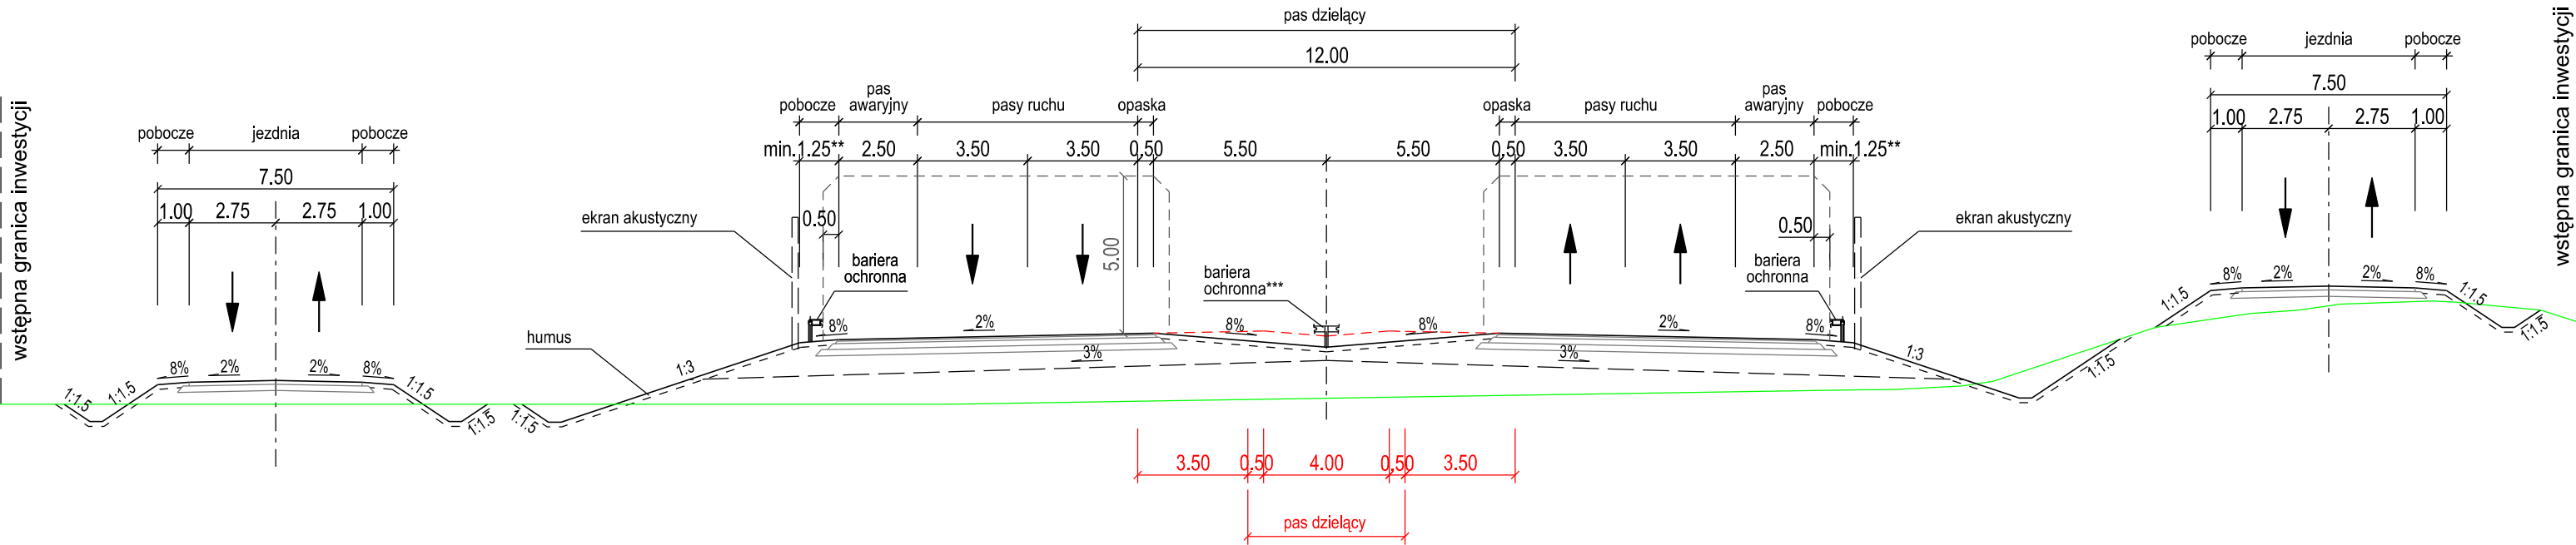


Przekrój normalny drogi 2+1

dla odcinka DK19 węzeł Sochonie - Dobrzyniewo Duże

droga do obsługi ruchu lokalnego szer. 5.5 m klasa min. L
lub droga dojazdowa do pól szer. 3.5 m z mijankami

klasa drogi: GP
prędkość projektowa $V_p = 100$ km/h
obciążenie: 115 kN / oś
skrajnia pionowa 4.8 m

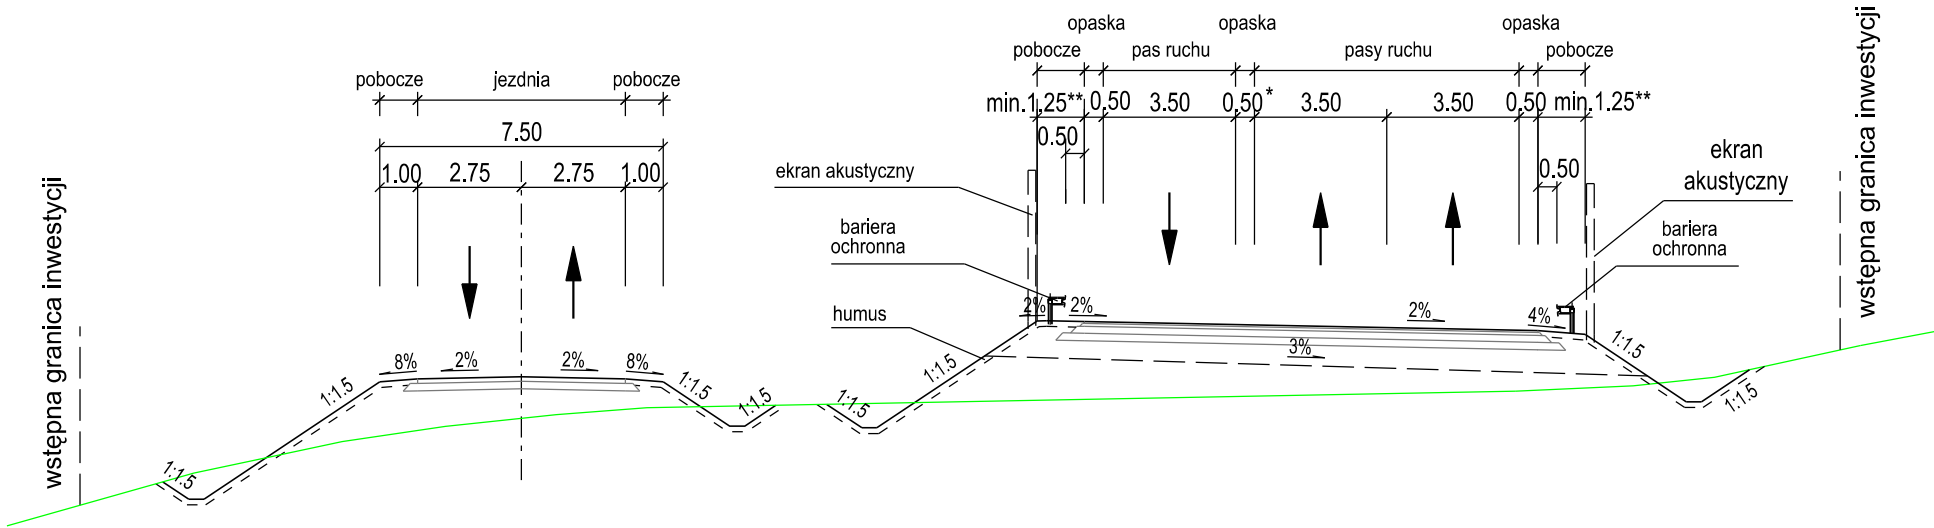

* szerokość opaski środkowej może być inna
** szerokość pobocza zmienna (warunek widoczności na łuku, lokalizacja ekranów akustycznych i drogowych barier ochronnych)
*** usytuowanie bariery wg wymagań warunków widoczności

ZAMAWIAJĄCY		 <div>GENERALNA DYREKCJA DRÓG KRAJOWYCH I AUTOSTRAD ODDZIAŁ W BIAŁYMSTOKU</div>		15-703 BIAŁYSTOK ul. Zwycęstwa 2 tel. (85) 664 58 00 fax (85) 651 37 83	
WYKONAWCA					
		DHV POLSKA Sp. z o.o. ul. Domaniewska 41 02-672 Warszawa tel. (22) 606 28 02 ; fax (22) 606 28 03 e-mail: dhv.polska@dhv.com			
FUNKCJA	IMIĘ I NAZWISKO	BRANŻA	NR UPRAWNIENI / SPECJALNOŚĆ	PODPIS	
GL. PROJEKTANT:	mgr inż. Krystyna Jastrzębska	drogi	WA-326/01 konstrukcyjno-budowl.		
PROJEKTANT:	mgr inż. Robert Urbański	drogi	MAZ/0244/POOD/09 drogowa		
OPRACOWAŁA:	mgr inż. Izabela Ozdarska	drogi			
NAZWA PROJEKTU:					
Budowa drogi ekspresowej S-19 na odcinku: Korycin (z obwodnicą Korycina) - Knyszyn - Dobrzyniewo Duże - Choroszcz (S-8), wraz z podłączeniem do drogi krajowej nr 8 na odcinku: Sochonie - Dobrzyniewo Duże oraz wykonanie studium korytarzowego dla odcinka drogi S-19 Sokółka - Korycin.					
NAZWA OPRACOWANIA:					
STUDIUM TECHNICZNO - EKONOMICZNO - ŚRODOWISKOWE ODCINEK KORYCIN - CHOROSZCZ					
NAZWA RYSUNKU:					
Typowe przekroje poprzeczne					
NR UMOWY:	BRANŻA:	STADIUM:	SKALA:	DATA:	NR RYSUNKU:
	Drogi	STEŚ	1:200	08.2011 r.	5