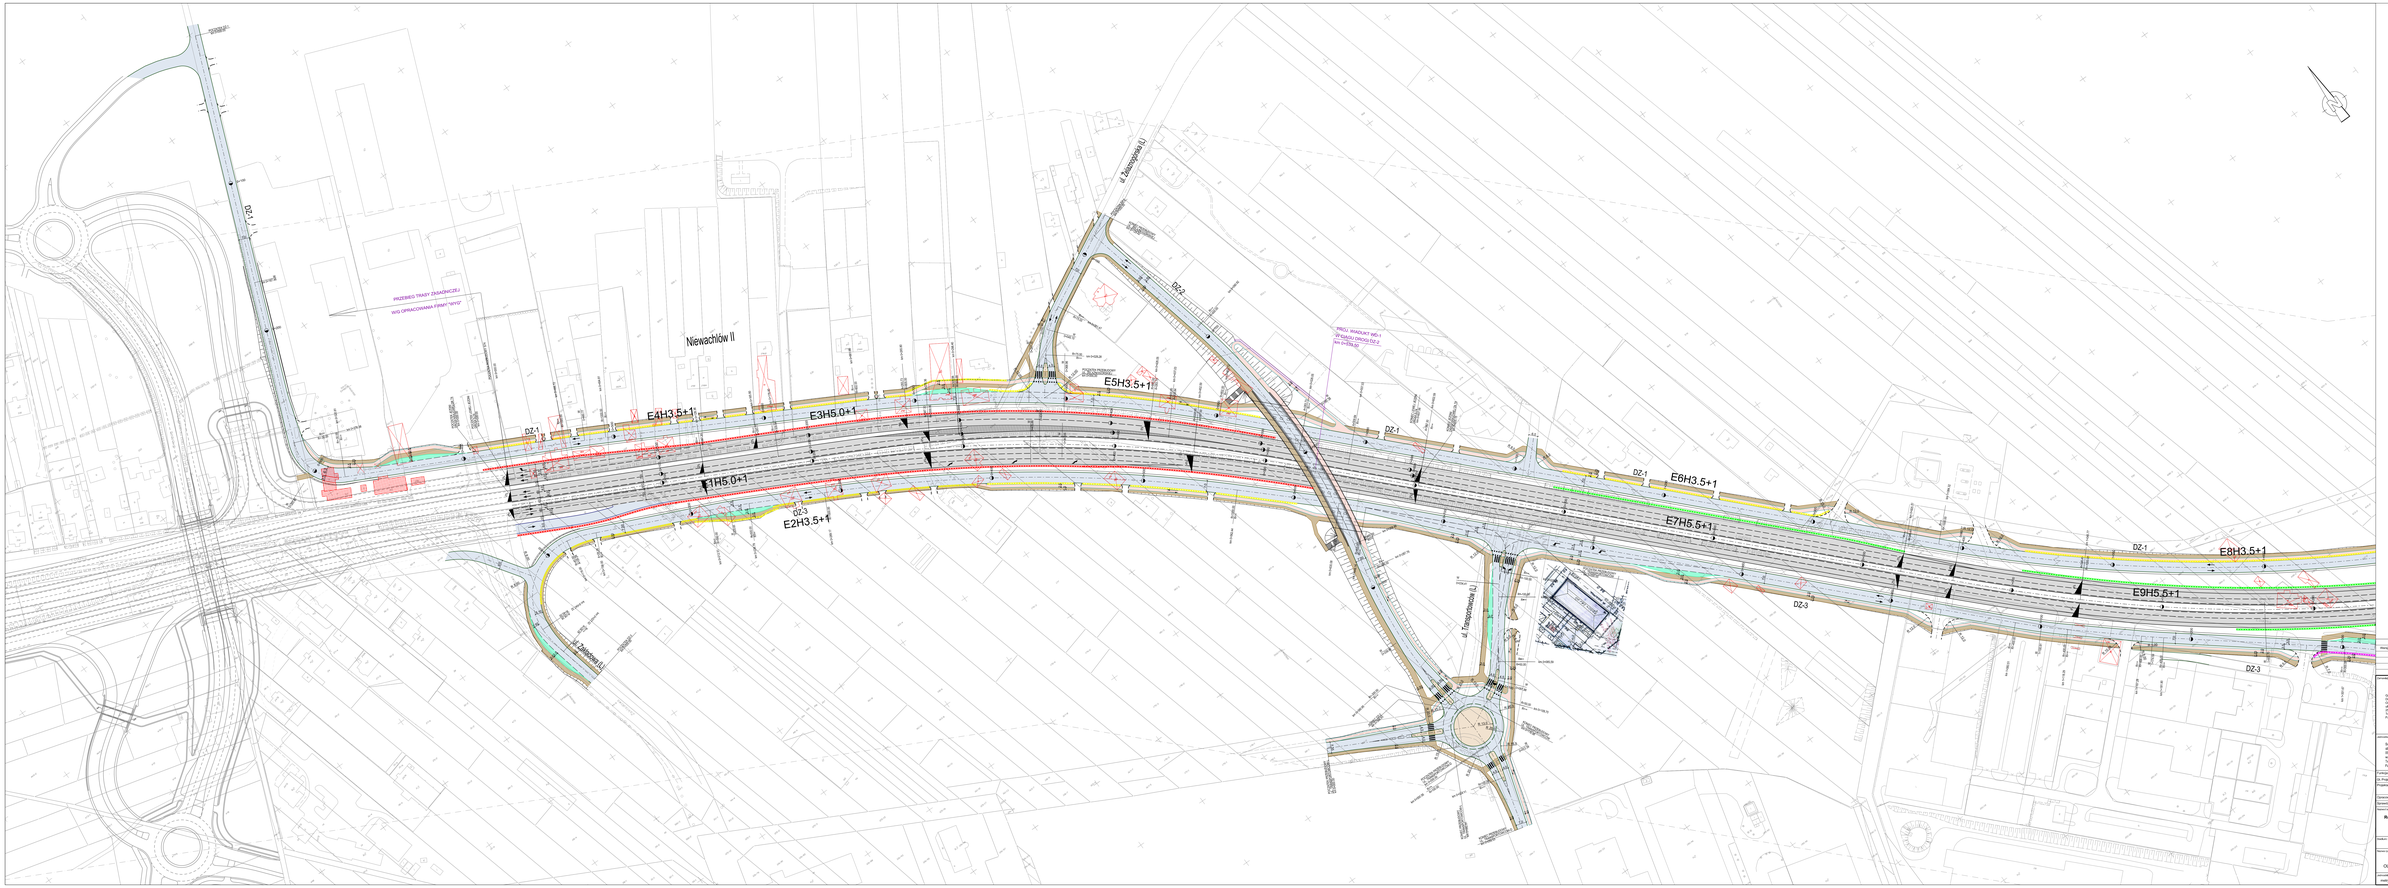

LEGENDA

- Projektowana droga ekspresowa
- Inne projektowane drogi
- Projektowane zatoki autobusowe
- Projektowane chodniki
- Projektowane ścieżki rowerowe
- Projektowane miejsca postojowe
- Projektowane mury oporowe
- Projektowane ekrany akustyczne
- Obiekt do rozbiórki

WERSJA ROBOCZA

Zmiana na projekcie budowlanym

Arkusz	Data	Temat / Opis zmiany	Data zmiany

Zamawiający:

Generalna Dyrekcja Dróg Krajowych i Autostrad
Oddział Kielce
ul. Artura Grottgera 29
25-369 Kielce
Tel. 041 342 74 11
Fax 041 345 46 44

GDDKiA

Wykonawca:

Schuessler-Plan Inżynierii Sp. z o.o.
ul. Grzybowska 12/14
00-132 Warszawa
Tel. 022 41 31 400, biuro@schuessler-plan.com
Tel. 022 41 31 400
Fax. 022 41 31 401

Schuessler-Plan

Funkcja	Imię i Nazwisko	Specjalność	Nr uprawnień	Podpis
Dr. Projektant	mgr inż. Mariusz Grzeszkowski	konstrukcyjno-drogowa	WI/104/2002	
Projektant	mgr inż. Ewa Kowalczyk	drogowa	KielOOD/0010/PDOD/08	
	mgr inż. Mirosław Dobrzański	drogowa	KielBIO/0027/PDOD/08	
Sprawdzający	mgr inż. Ewa Zardzewiał	drogowa	KielOOD/0010/PDOD/08	
Koordynator	mgr inż. Andrzej Jabłoński	konstrukcyjno-drogowa	Kielce/0038/0006/ Wpis 7/03/2005	

Nazwa zadania inwestycyjnego:

Rozbudowa drogi krajowej Nr 74 do parametrów drogi Z jezdniowej, klasy ekspresowej na odcinku: Przejście przez Kielce (Kielce S7 węzeł Kozłowiny - DK 73 węzeł Kielce)

Nazwa rysunku:	KONCEPCJA PROGRAMOWA	Branża:	DROGOWA
Nazwa rysunku:	PLAN SYTUACYJNY WARIANT Z WĘZEŁEM ZESPOLONYM OLSZEWSKIEGO - ZAGNAŃSKA - SOLARNIŃSKIEGO	Nr kolej. rysunku: III	Nr rysunku: 01
		Nr arkusza: DZ-01/04/04	Nr arkusza:
Skala: mapy 1: 1000	Data: 04.2011	Plik: PS_D_0205_SHYNE_02.DWG	