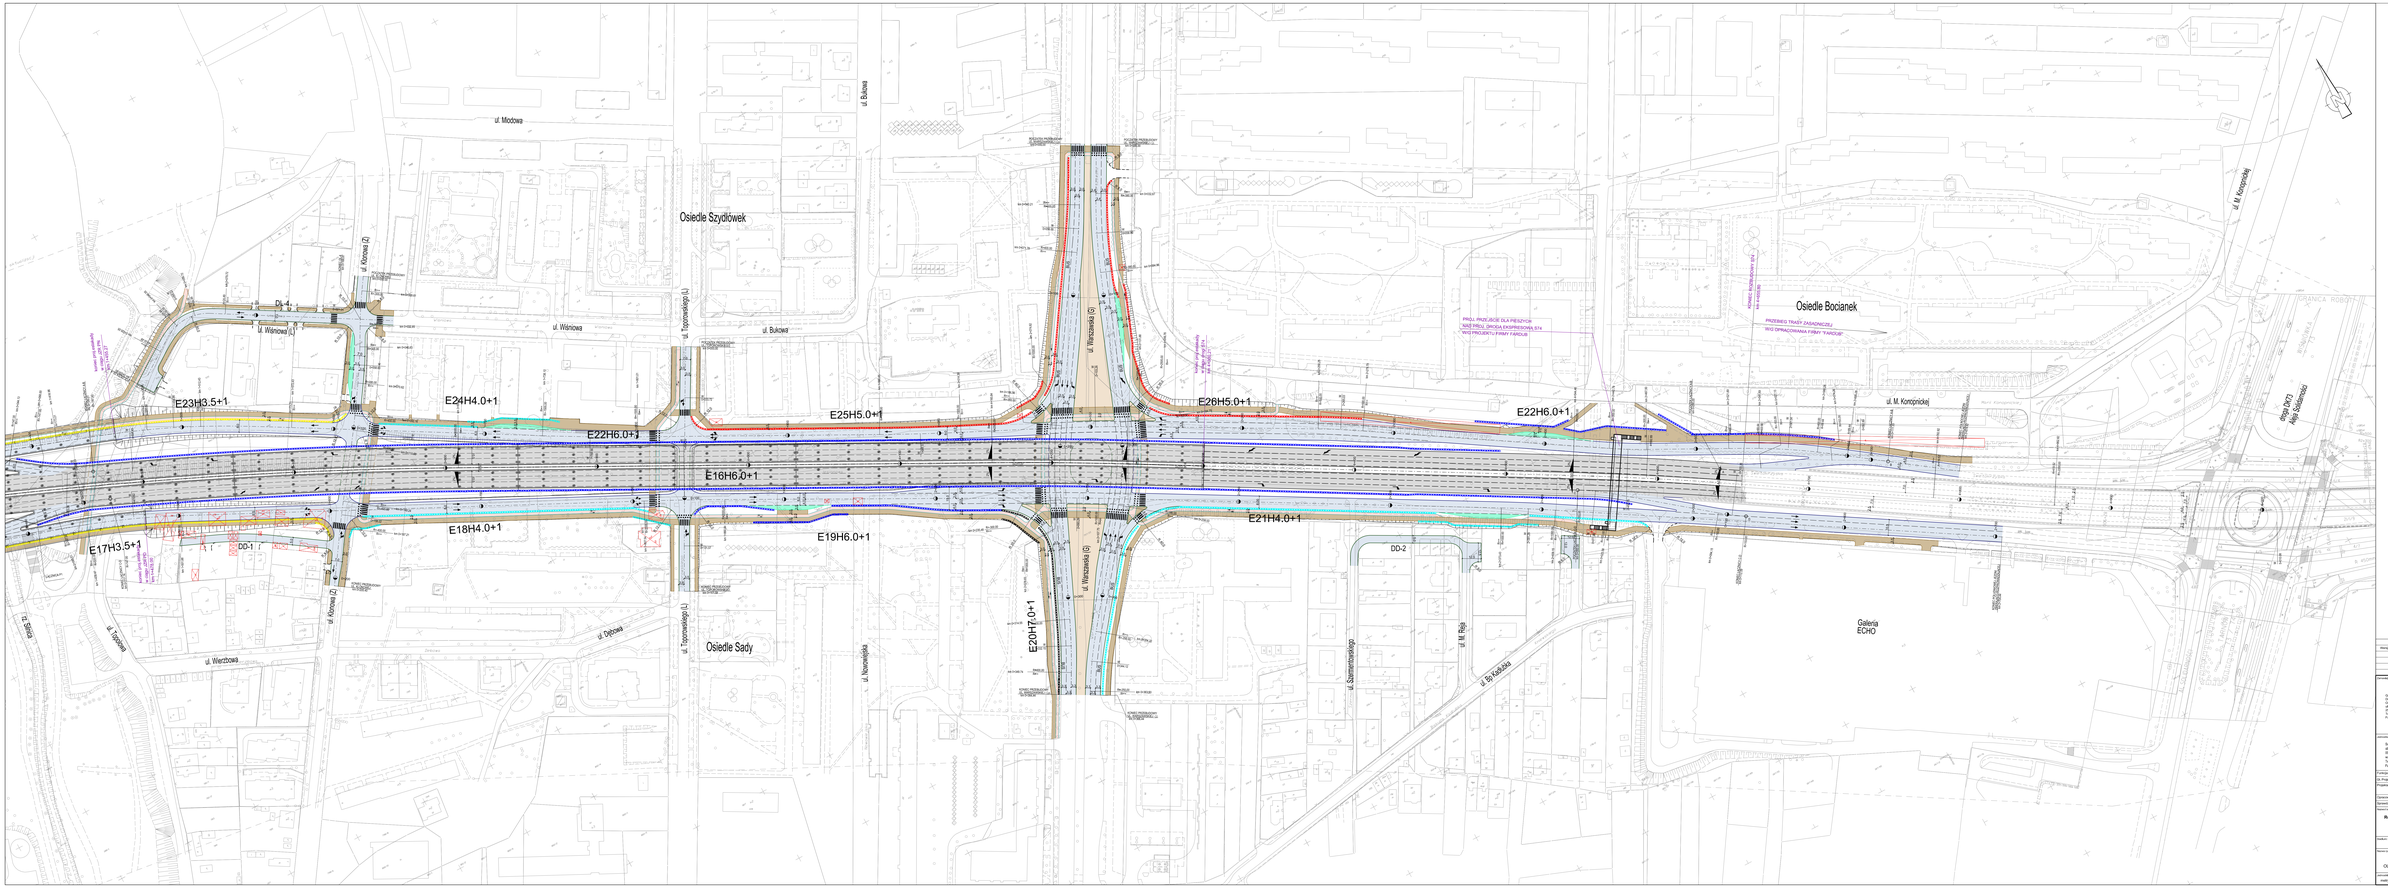

LEGENDA

- Projektowana droga ekspresowa
- krawędzie projektowane drogi
- Projektowane zatoki autobusowe
- Projektowane chodniki
- Projektowane ścieżki rowerowe
- Projektowane miejsca postojowe
- Projektowane mury oporowe
- Projektowane ekrany akustyczne
- Obiekt do rozbiórki

WERSJA ROBOCZA

Zmiana w projekcie budowlanym

Wersja	Data	Temat / Opis zmian	Strona / Data zmiany

INWESTOR:
Generalna Dyrekcja Dróg Krajowych i Autostrad
Oddział Kielce
ul. Artura Grottgera 29
25-369 Kielce
Tel. 041 349 74 11
Fax. 041 345 46 44

GDDKiA

OPRACOWANIE:
Schuessler-Plan Inżynieria Sp. z o.o.
al. Niepodległości 207A
00-732 Warszawa
www.schuessler-plan.com.pl
Tel. 022 41 31 400
Fax. 022 41 31 401

Schuessler-Plan

Funkcja	Imię i Nazwisko	Specyfikacja	Nr uprawnień	Podpis
Dr. Projektant	mgr inż. Wiesław Grzeszkowski	KONSTRUKCYJNO-BUDOWLANA	WI/104/2002	
Projektant	mgr inż. Ewa Kowalczyk	DROGOWA	KIELCE/0010/PDOD/08	
	mgr inż. Mirosław Dębowczyk	drogowa	KIELCE/0012/PDOD/08	
Sprawdzający	mgr inż. Ewa Zardzewiała	drogowa	KIELCE/0012/PDOD/08	
Technikiem	mgr inż. Andrzej Jakubczyk	DROGOWA	KIELCE/0006/ - Bez PDOD/08	

Nazwa i numer zadania budowlanego:

Rozbudowa drogi krajowej Nr 74 do parametrów drogi Z- jezdniowej, klasy ekspresowej na odcinku: Przejście przez Kielce (Kielce S7 węzeł Kozłowiny - DK 73 węzeł Kielce)

Nazwa rysunku:	Branża:
KONCEPCJA PROGRAMOWA	DROGOWA

Nazwa rysunku:

PLAN SYTUACYJNY
WARIANT Z WĘZEŁEM ZESPOLONYM
OLSZEWSKIEGO - ZAGNAŃSKA - SOLIDARNOŚCI

Nr kolizji	Nr rysunku
0	01
Nr arkusza	Nr zmiany
102.04a/04	

Skala:	Data:	Nazwa pliku:
mapy: 1 : 1000	04.2011	PS_S_0205_20110_02.dwg