

# PLAN SYTUACYJNY PRZEBIEGU WARIANTU VII OBWODNICY BRZEZIN W CIĄGU DROGI KRAJOWEJ NR 72


SKALA 1:5000


OZNACZENIA

<p>----- LINIE ROZGRANICZAJĄCE PROJEKTOWANEJ DROGI</p> <p>==== PROJEKTOWANA DROGA KLASY G - WARIANT VII</p> <p>==== PROJEKTOWANA DROGA KLASY G - WARIANT IV</p> <p>==== PROJEKTOWANA DROGA KLASY G - WARIANT IVA</p> <p>==== PROJEKTOWANA DROGA KLASY G - WARIANT V</p> <p>==== PROJEKTOWANA DROGA KLASY G - WARIANT VI</p> <p>== PROJEKTOWANE PRZEŁOŻENIA DRÓG KLASY L / D</p> <p>— PROJEKTOWANE DROGI DOJAZDOWE KLASY D</p> <p>≡ PROJEKTOWANE OBIEKTY INŻYNIERSKIE NAD OBWODNICĄ</p> <p>≡ PROJEKTOWANE OBIEKTY INŻYNIERSKIE W CIĄGU OBWODNICY</p> <p>••••• PROJEKTOWANE EKRANY AKUSTYCZNE</p>	<p>==== PLANOWANY PRZEBIEG AUTOSTRADY A1 NA ODCINKU STRYKÓW - TUSZYN (nie objęty opracowaniem)</p> <p>==== PLANOWANY PRZEBIEG OBWODNICY NOWOSOLNEJ W CIĄGU DROGI KRAJOWEJ NR 72 (nie objęty opracowaniem)</p> <p>==== PODŁĄCZENIE PROJEKTOWANEGO ODCINKA DROGI KRAJOWEJ NR 72 DO WĘZŁA AUTOSTRADOWEGO "BRZEZINY" (nie objęte opracowaniem)</p> <p>==== ISTNIEJĄCE DROGI KRAJOWE KLASY G</p> <p>==== ISTNIEJĄCE DROGI WOJEWÓDZKIE KLASY G / Z</p> <p>==== ISTNIEJĄCE DROGI POWIATOWE KLASY Z</p> <p>==== ISTNIEJĄCE DROGI GMINNE KLASY L / D</p> <p>----- GRANICE ADMINISTRACYJNE MIAST I GMIN</p>
---	---

Km proj. 11+483  
Proj. wiadukt drogowy WD-5/Z/L=70m

OZNACZENIE PROJEKTOWANEGO OBIEKTU /  
KLASA DROGI PRZECHODZĄCEJ PRZEZ OBIEKT / DŁUGOŚĆ OBIEKTU

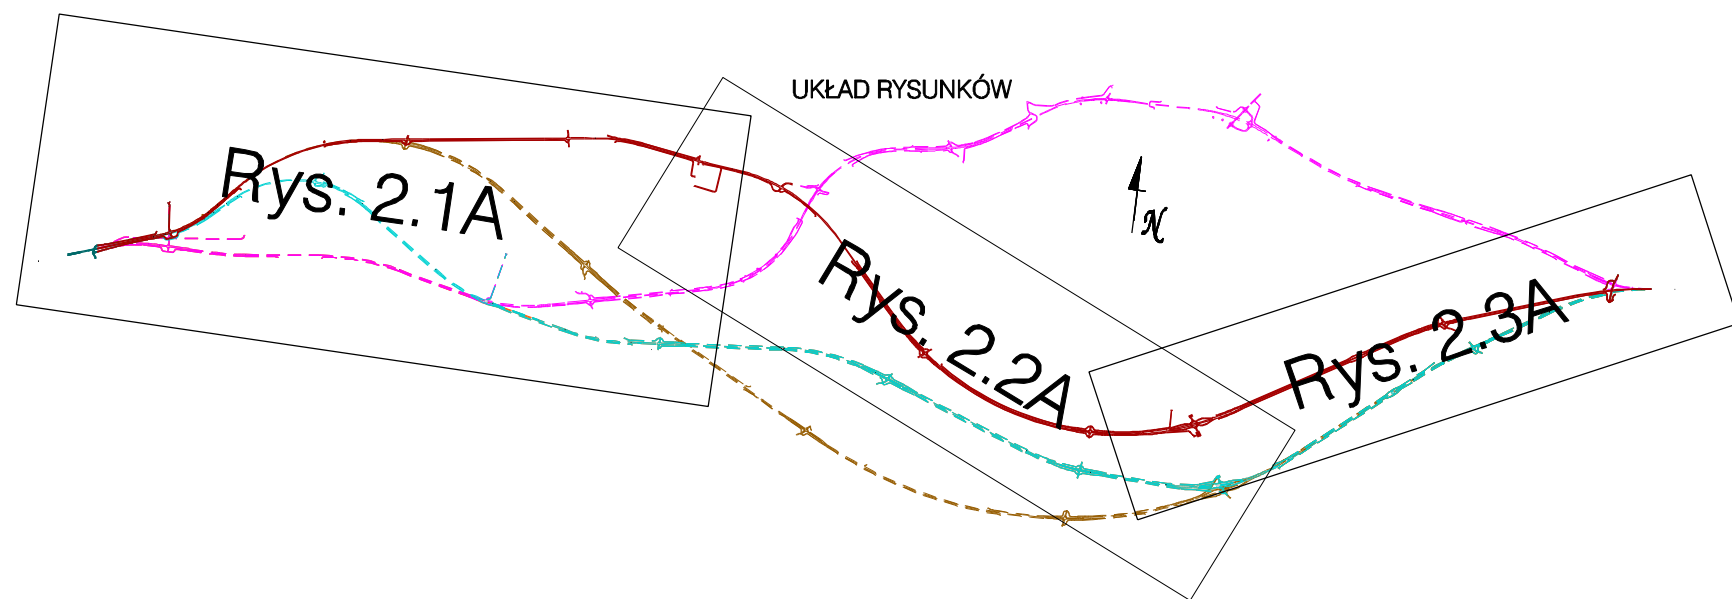

 BIURO PROJEKTOWO-BADAWCZE DRÓG I MOSTÓW <b>Transprojekt-Warszawa Sp. z o.o.</b> <small>UL. KONICZYNOWA 11, 03-612 WARSZAWA tel.: (022) 832-29-15, fax: (022) 832-29-13 e-mail: transwar@transwar.com</small>				<b>PD</b>
Nr zlecenia PR-429	Branża D	Stadium STEŚ	Nr archiwalny	Rys. 2.0A
NAZWA OPRACOWANIA: STUDIUM TECHNICZNO - EKONOMICZNO - ŚRODOWISKOWE BUDOWY OBWODNICY BRZEZIN W CIĄGU DROGI KRAJOWEJ NR 72 - Wariant VII - ETAP II				Skala 1:5000
NAZWA RYSUNKU: PLAN SYTUACYJNY				Data 12.2010
	Imię i Nazwisko	Specjalność i nr uprawnień	Podpis	
PROJEKTOWAŁ:	mgr inż. Robert Mareszyński	Drogi	<i>Robert Mareszyński</i>	
OPRACOWAŁ:	mgr inż. Jacek Noskiewicz	Drogi	<i>Jacek Noskiewicz</i>	
WERYFIKOWAŁ:	inż. Zenon Woźnica	Drogi KBU-1a-2126/544/66	<i>Zenon Woźnica</i>	
DYREKTOR PRACOWNI:	mgr inż. Andrzej Stelmaszuk			<i>Andrzej Stelmaszuk</i>