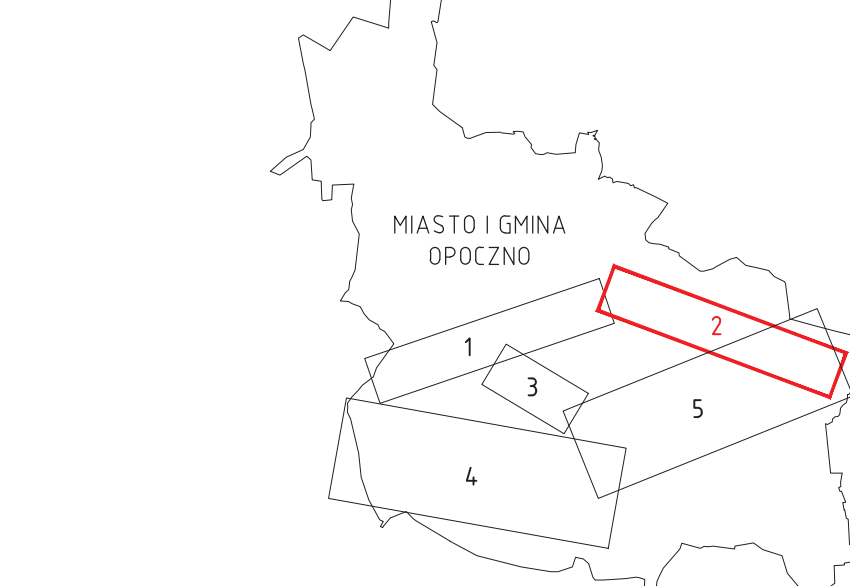


ORIENTACJA:



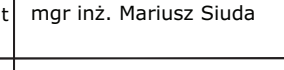
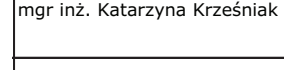
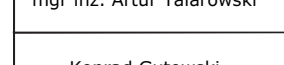
LEGENDA:



yminy
ariantom

nych

umerem
izowane

Adnotacje urzędowe:				
Zamawiający:  Generalna Dyrekcja Dróg Krajowych i Autostrad Oddział w Łodzi 90 - 056 Łódź, ul. Roosevelta 9				
Jednostka projektowa:  ARCADIS Sp. z o.o. 02-670 Warszawa, ul. Puławska 182 tel: (0-22) 20 32 000, fax: (0-22) 20 32 001				
Stadium: Studium Korytarzowe - Etap I wstępne konsultacje społeczne				
Zamierzenie budowlane: Budowa drogi ekspresowej S12 i S74				
Opis obiektu budowlanego: Droga ekspresowa S12 na odcinku Piotrków Trybunalski (A1) - Opoczno Droga ekspresowa S74 na odcinku Sulejów (S12) - gr. woj. łódzkiego i świętokrzyskiego				
Nazwa opracowania: CZĘŚĆ RYSUNKOWA				
Bransz: Drogowa				
Tytuł rysunku: Plan sytuacyjny wariantowych przebiegów korytarzy drogi S12 MIASTO I GMINA OPACZNO				
Stanowisko	Imię i nazwisko	Uprawnienia	Podpis	
Główny Projektant	mgr inż. Mariusz Siuda	Konstruktoryjno-inżynierskie w zakresie dróg i nawierzchni asfaltowych G-VIII-7342/42/94		
Opracował	mgr inż. Katarzyna Krześniak	Upewnienia budowlane w specjalności drogowej NAJ-0097/PSC01/09		
	mgr inż. Artur Talarowski			
	Konrad Gutowski			
Nr archiwizacji: PLO110.000240	Data opracowania: 02.2011 r.	Skala: 1:5000	Nr rysunku: 3	Nr arkusza: 2/5