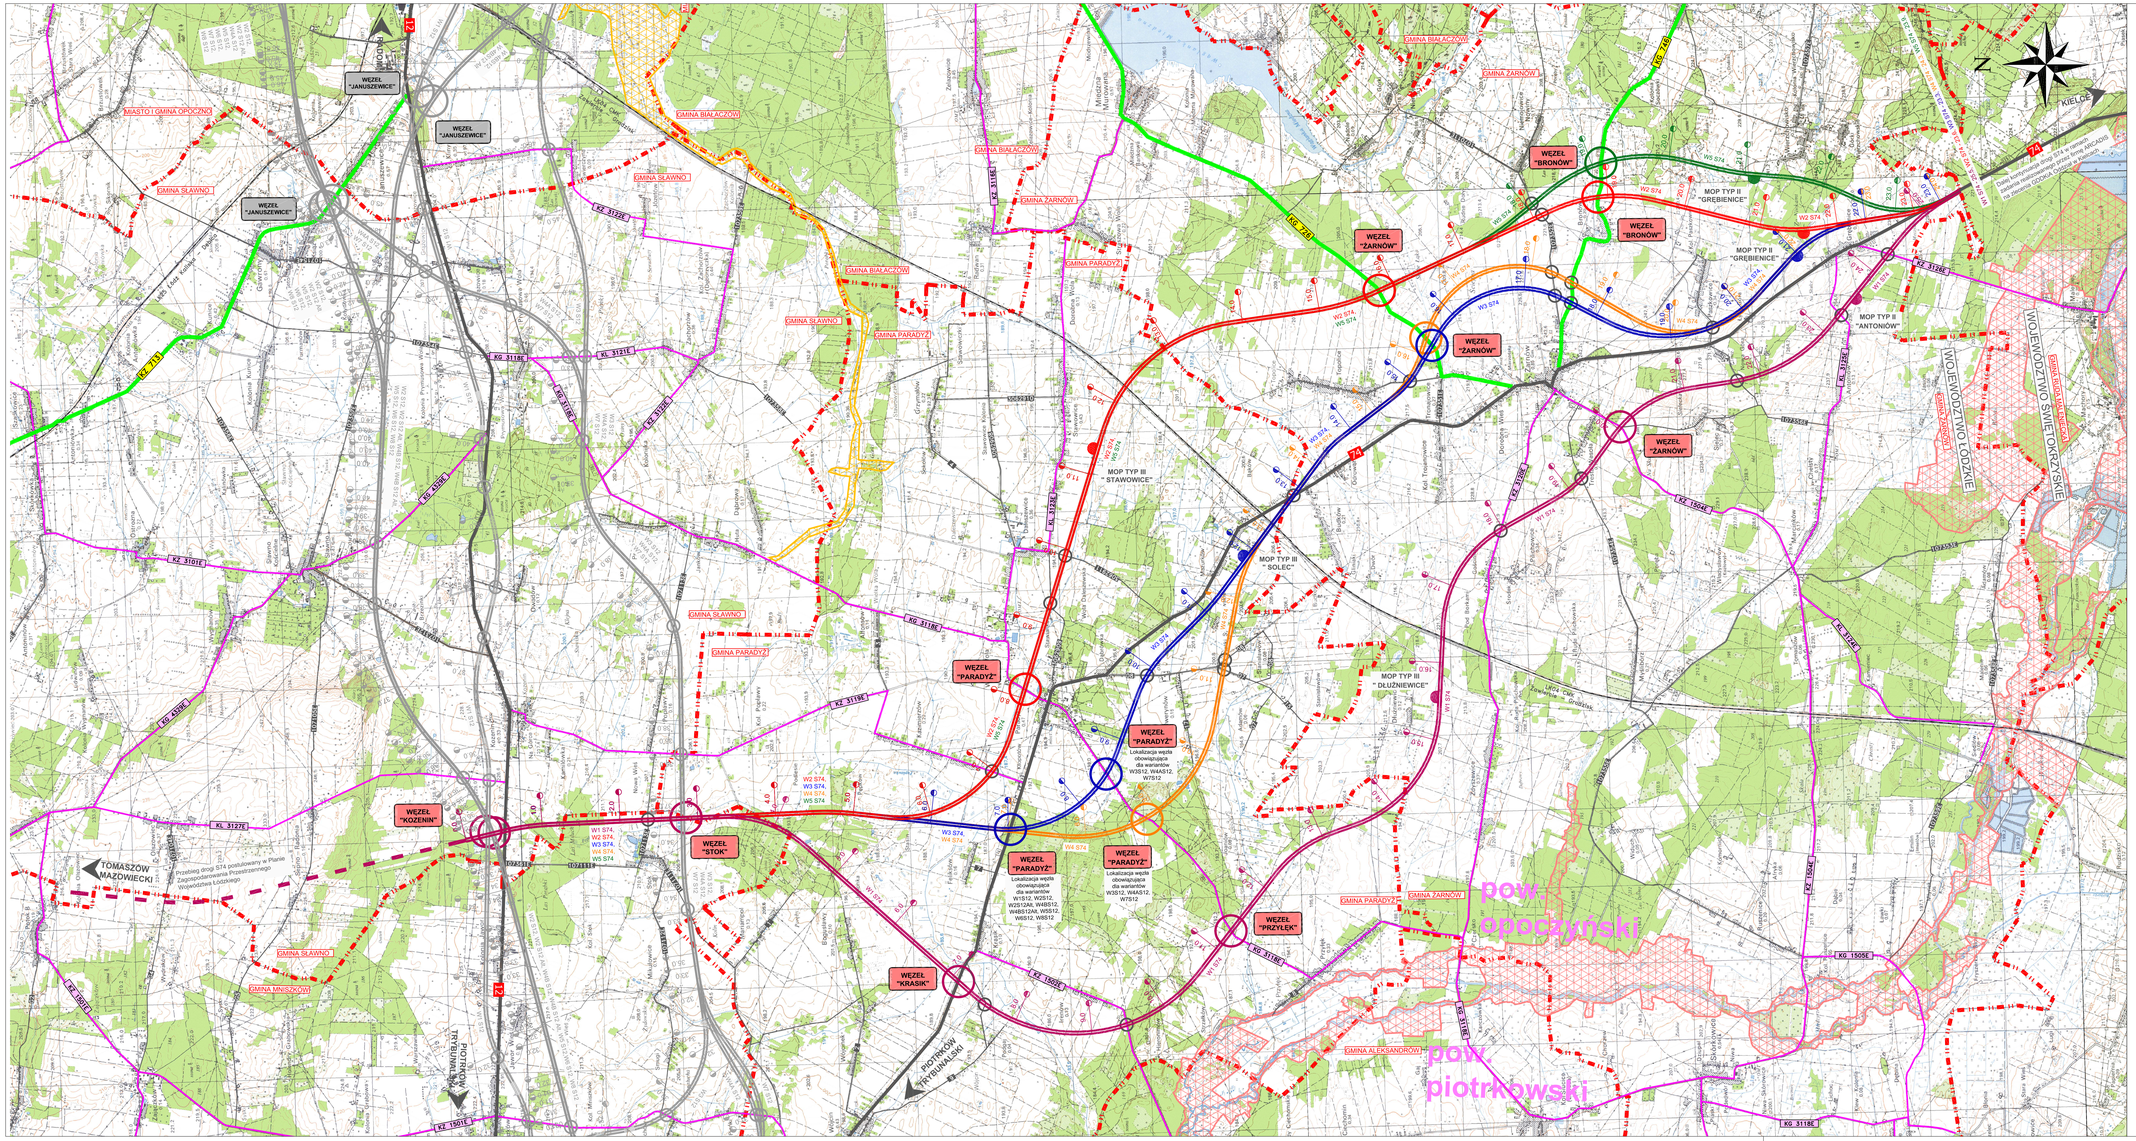

Adnotacje urzędowe:

Zamawiający:
GDDKiA
Generalna Dyrekcja Dróg Krajowych i Autostrad Oddział w Łodzi
90 – 056 Łódź, ul. Roosevelta 9

Jednostka projektowa:
ARCADIS
ARCADIS Sp. z o.o.
02-670 Warszawa, ul. Puławska 182
tel: (0-22) 20 33 000, fax: (0-22) 20 33 001

Etap/Faza: **Studium Korytarzowe – Etap I (po konsultacjach społecznych)**

Zamierzenie budowlane: **Budowa drogi ekspresowej S12 i S74**

Obiekt budowlany: **Droga ekspresowa S12 na odcinku Piotrków Trybunalski (A1) - Opoczno (gr. woj. łódzkiego i mazowieckiego) Droga ekspresowa S74 na odcinku Sulejów (S12) - gr woj. łódzkiego i świętokrzyskiego**

Nazwa opracowania: **CZĘŚĆ RYSUNKOWA**

Branża: **Drogowa**

Tytuł rysunku: **Plan orientacyjny wariantowych przebiegów korytarzy drogi S74 po uwzględnieniu możliwych do spełnienia wniosków, które wpłynęły podczas konsultacji społecznych**

Stanowisko	Imię i nazwisko	Uprawnienia	Podpis
Główny Projektant	mgr inż. Mariusz Siuda	Konstrukcyjno-inżynieryjna w specjalności inżynieryjnej drogowej nr ewidencyjnym GI-VIII-7340/43/94	
Opracował	mgr inż. Katarzyna Krzeźniak	Uprawnienia budowlane w specjalności drogowej nr ewidencyjnym MAZ/0067/PWOD/08	
	Konrad Gutowski		

Nr archiwalny:	Data opracowania:	Skala:	Nr rysunku:	Nr arkusza:
PL0110.000240	03.2011 r.	1:25 000	1	1/1