BUDOWA DROGI S5 POZNAŃ - WROCŁAW, ODCINEK RADOMICKO - KACZKOWO

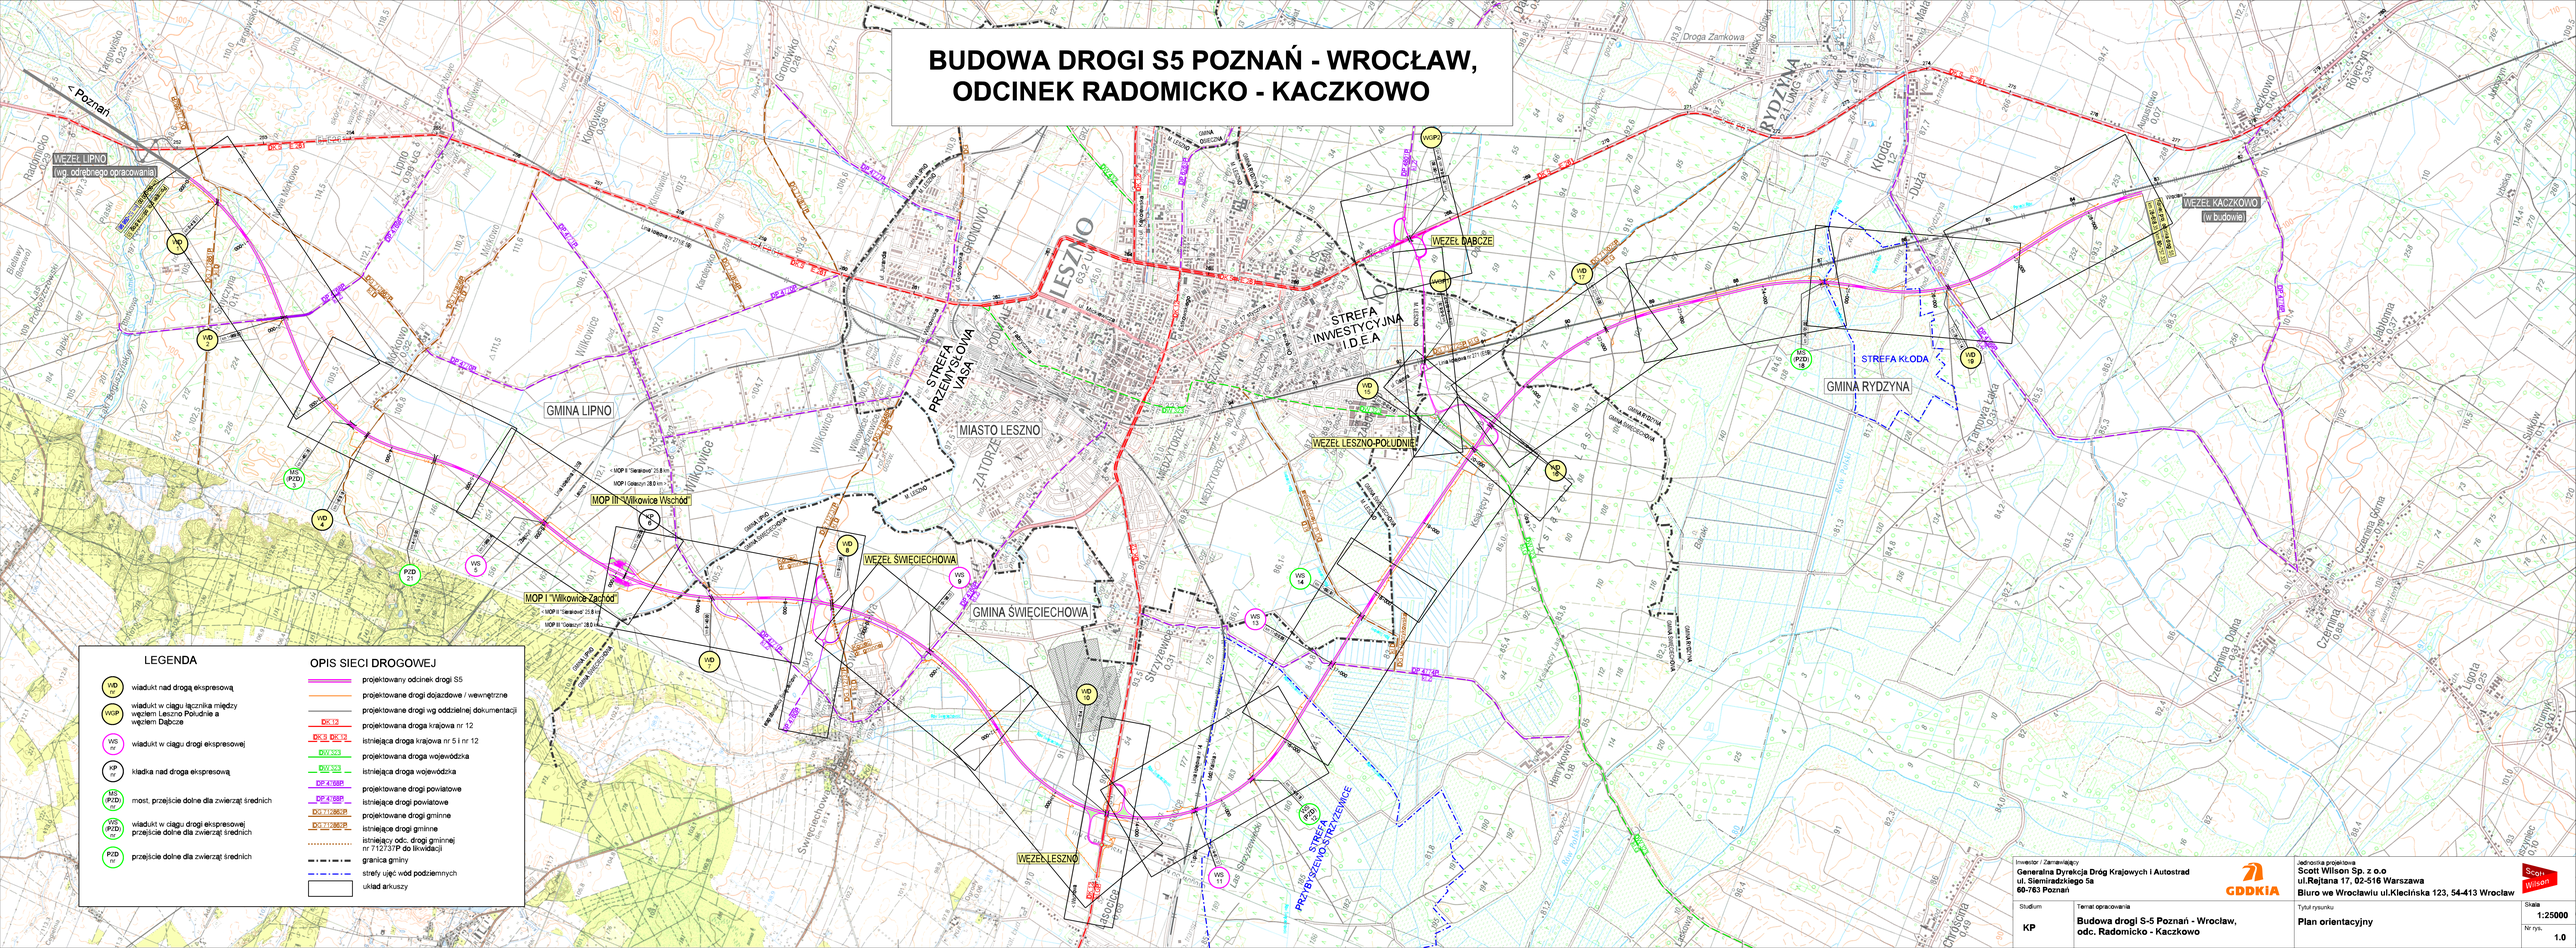

LEGENDA

- WiaD — wiadukt nad drogą ekspresową
- WiADP — wiadukt w ciągu łącznika między węzłem Leszno Południe a węzłem Dąbcze
- WS — wiadukt w ciągu drogi ekspresowej
- KP — kładka nad drogą ekspresową
- MS (PZD) — most, przejście dolne dla zwierząt średnich
- WS (PZD) — wiadukt w ciągu drogi ekspresowej przejście dolne dla zwierząt średnich
- PZD — przejście dolne dla zwierząt średnich

OPIS SIECI DROGOWEJ

- projektowany odcinek drogi S5
- projektowane drogi dojazdowe / wewnętrzne
- projektowane drogi wg oddzielnej dokumentacji
- DK13 — projektowana droga krajowa nr 12
- DK5, DK12 — istniejąca droga krajowa nr 5 i nr 12
- DW323 — projektowana droga wojewódzka
- DW323 — istniejąca droga wojewódzka
- DP 4788P — projektowane drogi powiatowe
- DP 4788P — istniejące drogi powiatowe
- DG172863P — projektowane drogi gminne
- DG172863P — istniejące drogi gminne
- istniejący odc. drogi gminnej nr 712737P do likwidacji
- granica gminy
- strefy ujęć wód podziemnych
- układ arkuszy

Inwestor / Zamawiający: Generalna Dyrekcja Dróg Krajowych i Autostrad, 60-763 Poznań		Jednostka projektowa: Scott Wilson Sp. z o.o, ul.Rejtana 17, 02-516 Warszawa, Biuro we Wrocławiu ul.Klecińska 123, 54-413 Wrocław	
Stadium: KP	Temat opracowania: Budowa drogi S-5 Poznań - Wrocław, odc. Radomicko - Kaczkowo	Tytuł rysunku: Plan orientacyjny	Skala: 1:25000; Nr rys.: 1.0