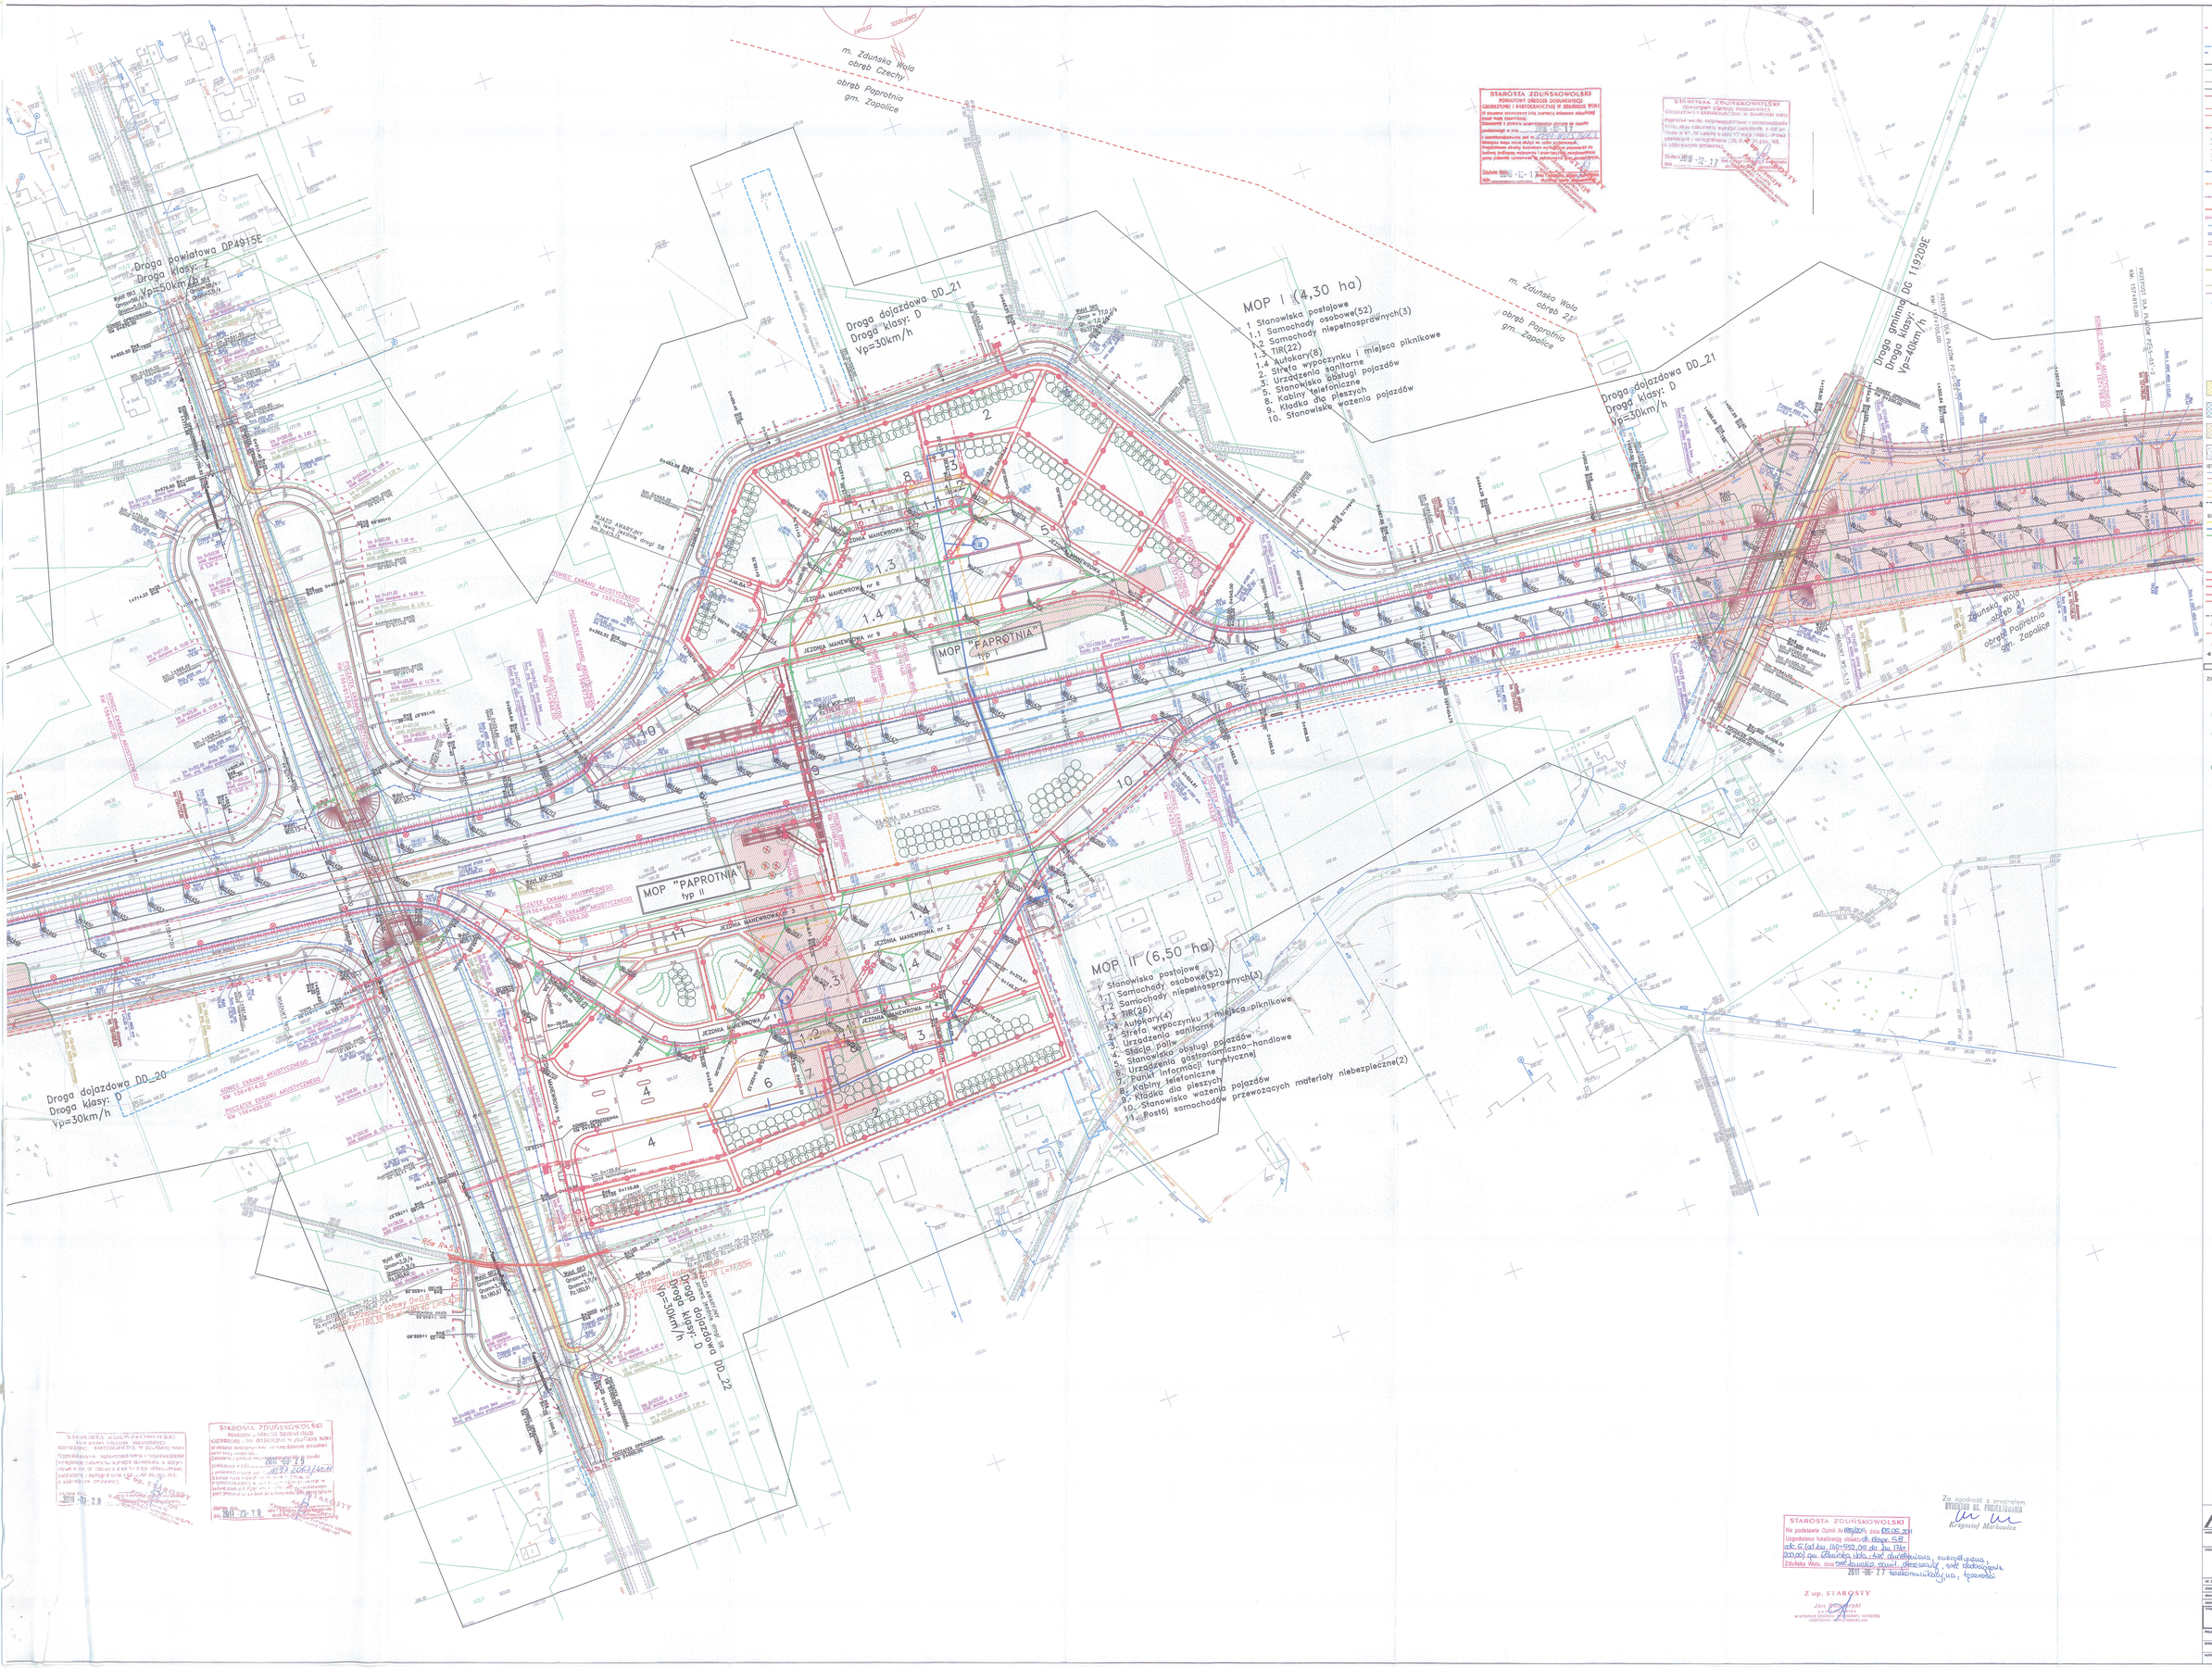

LEGENDA:

- granica zajętości terenu/granica terenu inwestycji
- granica czasowego zajęcia terenu
- granica czasowego zajęcia terenu pod projektowaną zieleń ekotonową na terenach bazy potrzebnych
- granica aktualnej mapy
- granica arkuszy
- numery wykazowe działek
- osie projektowanych dróg
- krawędzie jezdni projektowanych dróg
- krawędzie jezdni projektowanych dróg w wzmocnieniu (nawierzchnia betonowa)
- krawędzie korony projektowanych dróg
- krawędzie projektowanych chodników (odcinek betonowe)
- wyprofilowanie dna pleszych
- projektowane skarpy i rowy drogowe
- projektowane rowy melioracyjne
- projektowane ogrodzenie drogi S8 (siatka stalowa)
- projektowane ogrodzenie drogi S8 wraz z siatką naprowadzającą małe zwierzęta i płazy do przejścia
- projektowane niskie ogrodzenie naprowadzające małe zwierzęta i płazy do przejść
- płotki lub folia wygrodzeniowa na etapie budowy
- projektowane ekrany akustyczne
- projektowana drenaże drogowe
- projektowane przepusty oraz rury z HDPE
- projektowane przepusty według ostrzenia opracowania branży inżynieryjnej
- projektowane ścieki przykrawędziowe (betonowe prefabrykaty ściekowe)
- projektowane ścieki korytkowe (betonowe prefabrykaty ściekowe)
- projektowane ścieki podchodnikowe
- projektowane ścieki skarpowe
- projektowane wpusty
  - opis wpustu
  - - kilometraż wpustu
  - - rzędna wlotu wpustu
- najniższy lokalny punkt niwelety
- najwyższy lokalny punkt niwelety
- obiekty do rozbiórki
- projektowane zjazdy
- projektowana nawierzchnia z kostki betonowej
- projektowana nawierzchnia ścieki autobusowej
- przejazd technologiczny przez rów
- projektowana nawierzchnia tłuczniowa

ISTNIEJĄCE SIECI:

- wodociąg
- kanalizacja sanitarna
- gazociąg
- sieć energetyczna
- linia energetyczna/napięcia
- linia 110 kV istniejąca
- słup 110 kV istniejący

SIECI PROJEKTOWANE:

- gazociąg
- wodociąg
- kanalizacja deszczowa
- punkt oświetleniowy 150W
- punkt oświetleniowy 250W
- punkt oświetleniowy 400W
- energetyczna linia napowietrzna nN
- energetyczna linia napowietrzna SN
- energetyczna linia napowietrzna WN
- energetyczna linia kablowa nN
- linia 110 kV projektowana
- słup rurowy 110 kV projektowany
- telekomunikacyjna kanalizacja kablowa TP S.A.
- studnie telekomunikacyjne TP S.A.
- telekomunikacyjna kanalizacja kablowa łączności drogowej
- studnie telekomunikacyjne łączności drogowej
- likwidacja sieci
- rura osłonowa

ZIELEŃ:

- istniejące układy drzew i krzewów
- układy drzew i krzewów do usunięcia
- istniejące pojedyncze drzewa
- pojedyncze drzewa do usunięcia
- Drzewa liściaste projektowane
- Krzewy liściaste projektowane

STAROSTA ZDUŃSKOWOLSKI
POWIATOWY ORZĘDZ ZIEMIERZCZY GEODEZYJNEJ I KARTOGRAFICZNEJ W ZDUŃSKIEJ WOLI
W oparciu o przepisy art. 11 ust. 1 ustawy z dnia 17 maja 1989 r. Prawo geodezyjne i kartograficzne (Dz. U. z 2010 r. Nr 193, poz. 1287 z późn. zmianami) i § 2 ust. 1 rozporządzenia Ministra Rolnictwa i Rozwoju Wsi z dnia 2 lipca 2010 r. w sprawie ewidencji gruntów i budynków (Dz. U. Nr 124, poz. 839) zatwierdza się w ewidencji gruntów i budynków przyjęcie do zasobu geodezyjnego i kartograficznego mapy zawierającej treść niniejszej adnotacji.
Zduńska Wola, dnia 2011-12-17
Z up. STAROSTY
Jan Wiśniewski
W WYSOKOŚCI ZASTĘPCY STAROSTY WARSZTATU ODPOWIEDZIALNEGO ZA ZASOBY GEODEZYJNE

STAROSTA ZDUŃSKOWOLSKI
Na podstawie Opinii Nr 89/2011 dnia 05.05.2011 Uzgodnienie lokalizacji drogi wojewódzkiej klasy S-8 odc. G (od km 140+950,00 do km 144+200,00) na Zduńskiej Woli - Łask obwodnica miasta Zduńska Wola, dnia 2011-05-27 telekomunikacyjna, łączności
Z up. STAROSTY
Jan Wiśniewski
W WYSOKOŚCI ZASTĘPCY STAROSTY WARSZTATU ODPOWIEDZIALNEGO ZA ZASOBY GEODEZYJNE

Za zgodność z oryginałem
DYREKTOR DS. PROJEKTOWANIA
Krzysztof Markowicz

GENERALNA DYREKCJA DRÓG KRAJOWYCH I AUTOSTRAD
ODDZIAŁ W ŁODZI ; 90-056 ŁÓDŹ UL. ROOSEVELTA 9

Załącznik nr ... do decyzji Wojewody Łódzkiego z dnia 10.09.2011 nr 251/11

Potwierdzam zgodność niniejszej mapy z mapą do celów projektowej potwierdzoną z dnia 29.03.2011 i zewidencjonowaną pod nr 1297-2068/2011
GEODETA UPRAWNIONY
Katowice, dn. 29.03.2011
Krzysztof Pierzak
tytuł / pieczęć

Potwierdzam zgodność niniejszej mapy z mapą do celów projektowej potwierdzoną z dnia 17.12.2010 i zewidencjonowaną pod nr 1297-2025/2010
GEODETA UPRAWNIONY
Katowice, dn. 21.12.2010
Krzysztof Pierzak
tytuł / pieczęć

MOSTY KATOWICE
40-555 Katowice
ul. Rolna 12
www.mosty-katowice.pl
e-mail: biuro@mosty-katowice.pl

inwestor: GENERALNA DYREKCJA DRÓG KRAJOWYCH I AUTOSTRAD ODDZIAŁ W ŁODZI ; 90-056 ŁÓDŹ UL. ROOSEVELTA 9
branża: BUDOWA DROGI EKSPRESOWEJ S 8 RA ODCINKU: MOSKI WALICHNOW – WĘZEŁ WROCŁAW (A12) – ODCINEK 5 – OD KM 140+950,00 DO KM 174+200,00 (OD KM 140+200,10 DO KM 174+004,00)
nr zlecenia: 60210/0484_B764
stadium: PROJEKT BUDOWLANY
branża: PROJEKT ZAGOSPODAROWANIA TERENU
obiekt: MOP PAPROTNIA
tytuł rysunku: PROJEKT ZAGOSPODAROWANIA TERENU OD KM: 158+800 DO KM: 157+600
numer rys.: PZT 02.13
projektował: MGR INŻ. MACIEJ BLACH
uprawnienia bez ograniczeń do projektowania w specjalności drogowej bez ograniczeń w specjalności mostowej
sprawdzał: MGR INŻ. ANDRZEJ PTASZYŃSKI
uprawnienia bez ograniczeń do projektowania w specjalności drogowej bez ograniczeń w specjalności mostowej
kontrolował: MGR INŻ. MACIEJ SLICZNY
skala: 1:1000
data: LIPIEC 2013