








PLAN SYTUACYJNY PRZEBIEGU WARIANTÓW DROGI EKSPRESOWEJ S74 NA ODCINKU PRZEŁOM / MNIÓW - WEŻEŁ "NIEWACHLÓW"





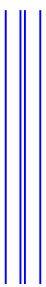

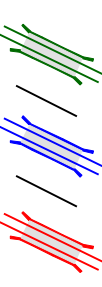

SKALA 1:5000

OZNACZENIA


| | |
|---|--|
|  | LINIE ROZGRANICZAJĄCE |
|  | JEZDNI PROJEKTOWANEJ DROGI - WARIANT I |
|  | JEZDNI PROJEKTOWANEJ DROGI - WARIANT II |
|  | JEZDNI PROJEKTOWANEJ DROGI - WARIANT III |
|  | PROJEKTOWANE POZOSTAŁE DROGI - WARIANT: I / II / III |
|  | PROJEKTOWANE OBIEKTY INŻYNIERSKIE - WARIANT: I / II / III |
|  | OZNACZENIE PROJEKTOWANEGO OBIEKTU/ KLASA DROGI/ DŁUGOŚĆ OBIEKTU |


Km proj. 0+906
Proj. wiadukt drogowy WD-2/L/L=60 m

PLANOWANA DOBUDOWA DRUGIEJ JEZDNI
ORAZ JEZDNI ZBIERAJĄCO ROZPROWADZAJĄCYCH
W CIĄGU DROGI EKSPRESOWEJ S7 WG OPRACOWANIA JACOBS GIBB

| | |
|---|---|
|  | ISTNIEJĄCE DROGI KRAJOWE |
|  | ISTNIEJĄCE DROGI WOJEWÓDZKIE |
|  | ISTNIEJĄCE DROGI POWIATOWE |
|  | ISTNIEJĄCE DROGI GMINNE |
|  | GRANICE ADMINISTRACYJNE GMIN |
|  | PROJEKTOWANY ZBIORNIK WODNY "WILCZA GÓRA" |
|  | STUDNIE WIERCONE ORAZ ZBIORNIK WYROWNAWCZY UJĘCIA WODY |
|  | PROJEKTOWANY ZASIĘG STREFY OCHRONY POŚREDNIEJ UJĘCIA WODY |

UKŁAD RYSUNKÓW

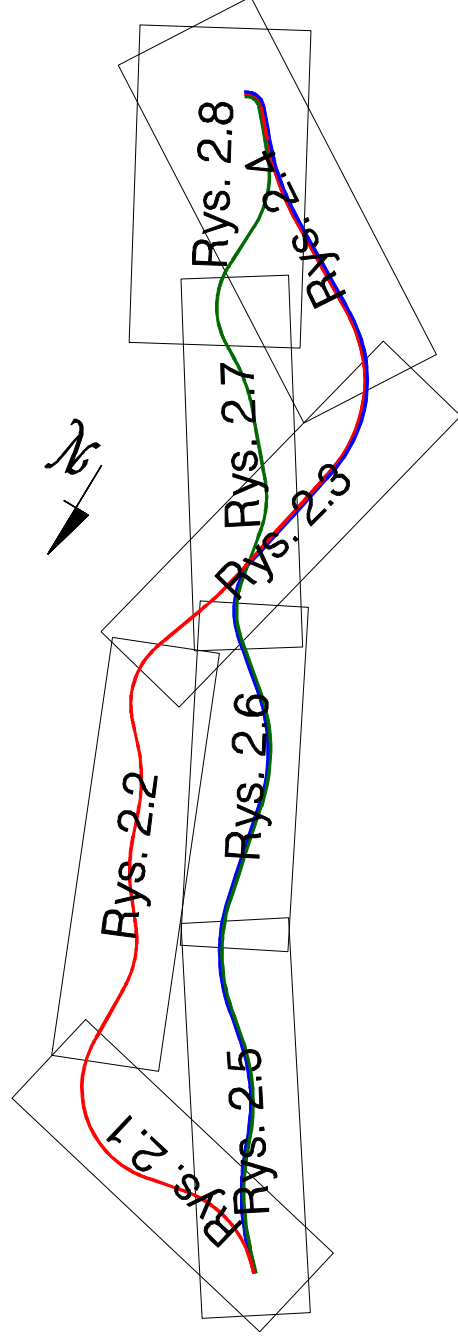

| | | | | |
|--|----------------------------|-----------------|---------------|-------------|
|  BIURO PROJEKTOWO-BADAWCZE DRÓG I MOSTÓW Transprojekt-Warszawa Sp. z o.o. UL. RYDYGIERA 8 bud. 3A, 01-793 WARSZAWA tel.: (022) 832-29-15, fax: (022) 832-29-13 e-mail: transwa@transwa.com | | PR | | |
| Nr zlecenia PR-406 | Branża D | Stadium STEŚ | Nr archiwalny | Rys. 2.0 |
| NAZWA OPRACOWANIA: STUDIUM TECHNICZNO - EKONOMICZNO - ŚRODOWISKOWE PRZEBIEGU DROGI EKSPRESOWEJ S74 NA ODCINKU PRZEŁOM / MNIÓW - WEŻEŁ NIEWACHLÓW ETAP II | | Skala 1:5000 | | |
| NAZWA RYSUNKU: | | PLAN SYTUACYJNY | | |
| Imię i Nazwisko | Specjalność i nr uprawnień | | Podpis | |
| PROJEKTOWAŁ: mgr inż. Stefan Czajka | Drogi WZDP-W wa 232/66 | | | |
| OPRACOWAŁ: inż. Jacek Noskiewicz | Drogi | | | |
| WERYFIKOWAŁ: mgr inż. Irena Redzisz | Drogi KBU1a-2126/635/66 | | | |
| KIEROWNIK PRACOWNI: mgr inż. Krzysztof Opoczyński | | | | |
| Data 11.2006 | | | | |