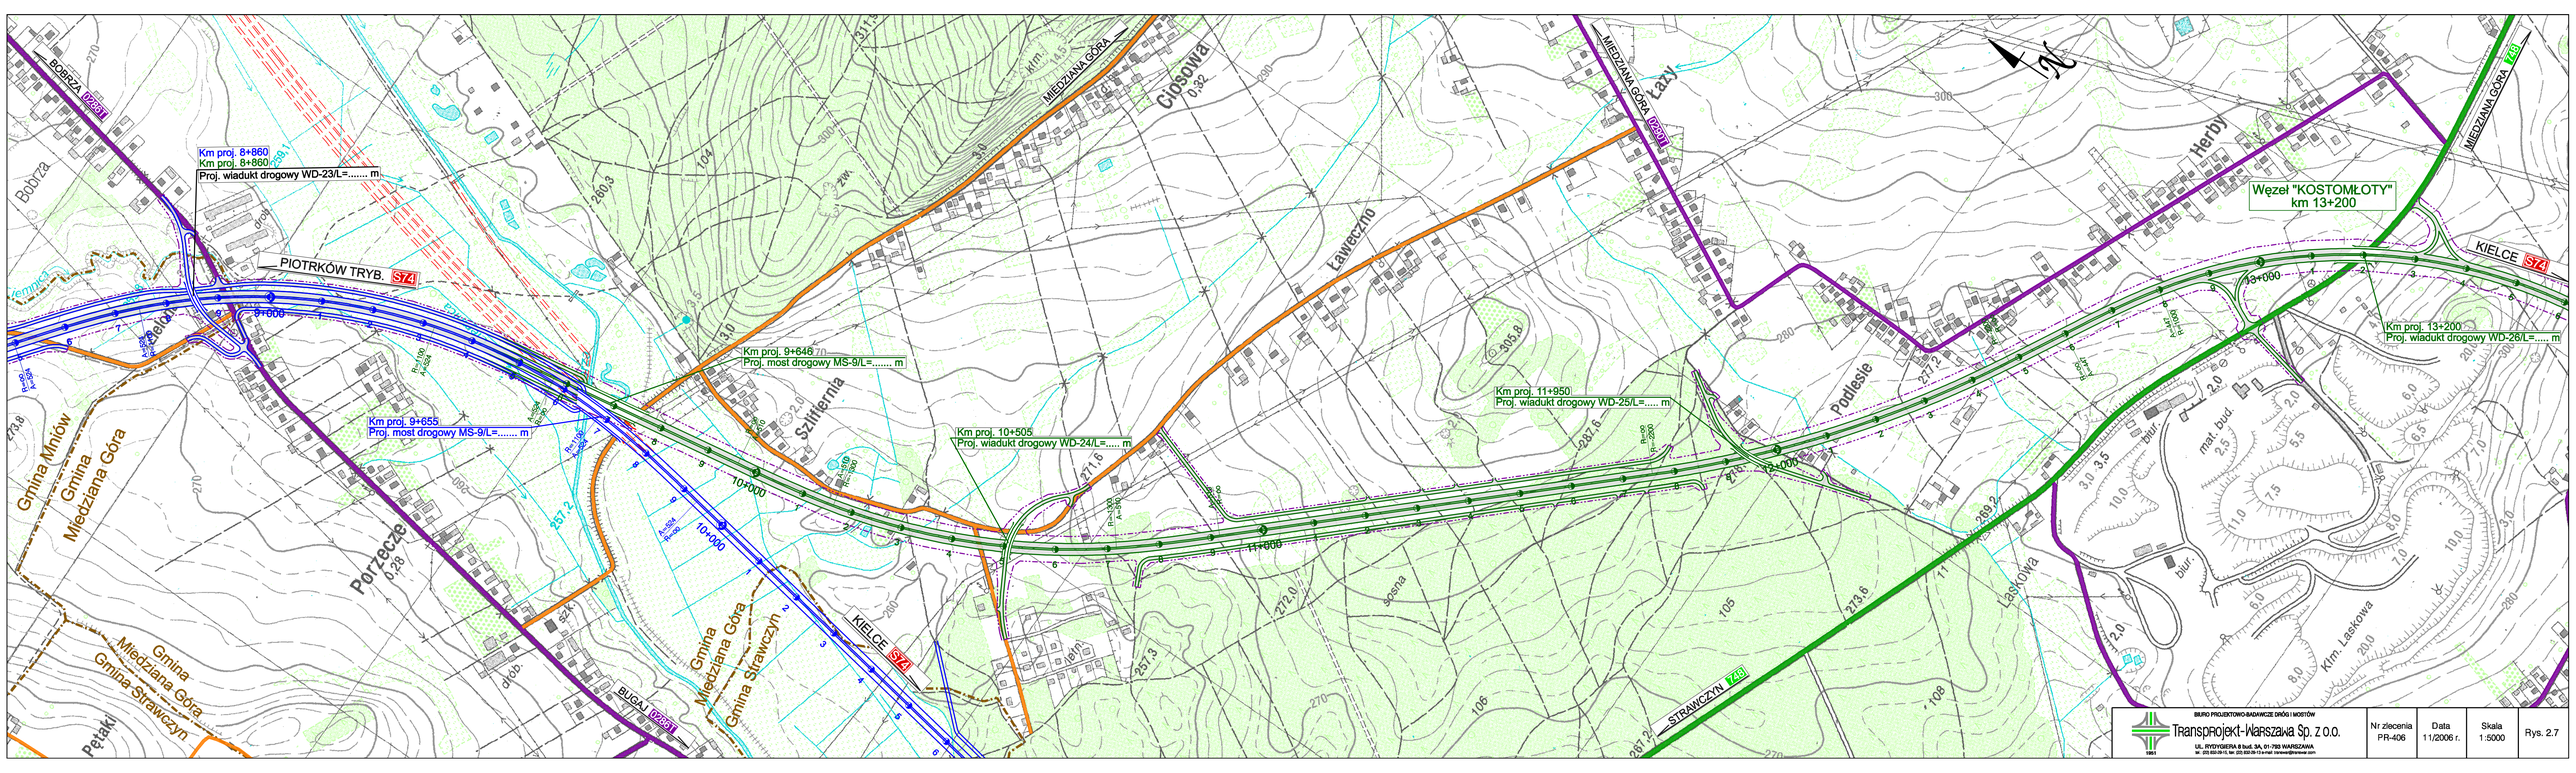

BIURO PROJEKTOWO-BADAWCZE DRÓG I MOSTÓW

Transprojekt-Warszawa Sp. z o.o.

UL. RYDYGIERA 8 bud. 3A, 01-793 WARSZAWA

tel. (22) 832-09-13, fax: (22) 832-09-13 e-mail: transwa@transwa.com

Nr zlecenia	Data	Skala	Rys.
PR-406	11/2006 r.	1:5000	Rys. 2.7