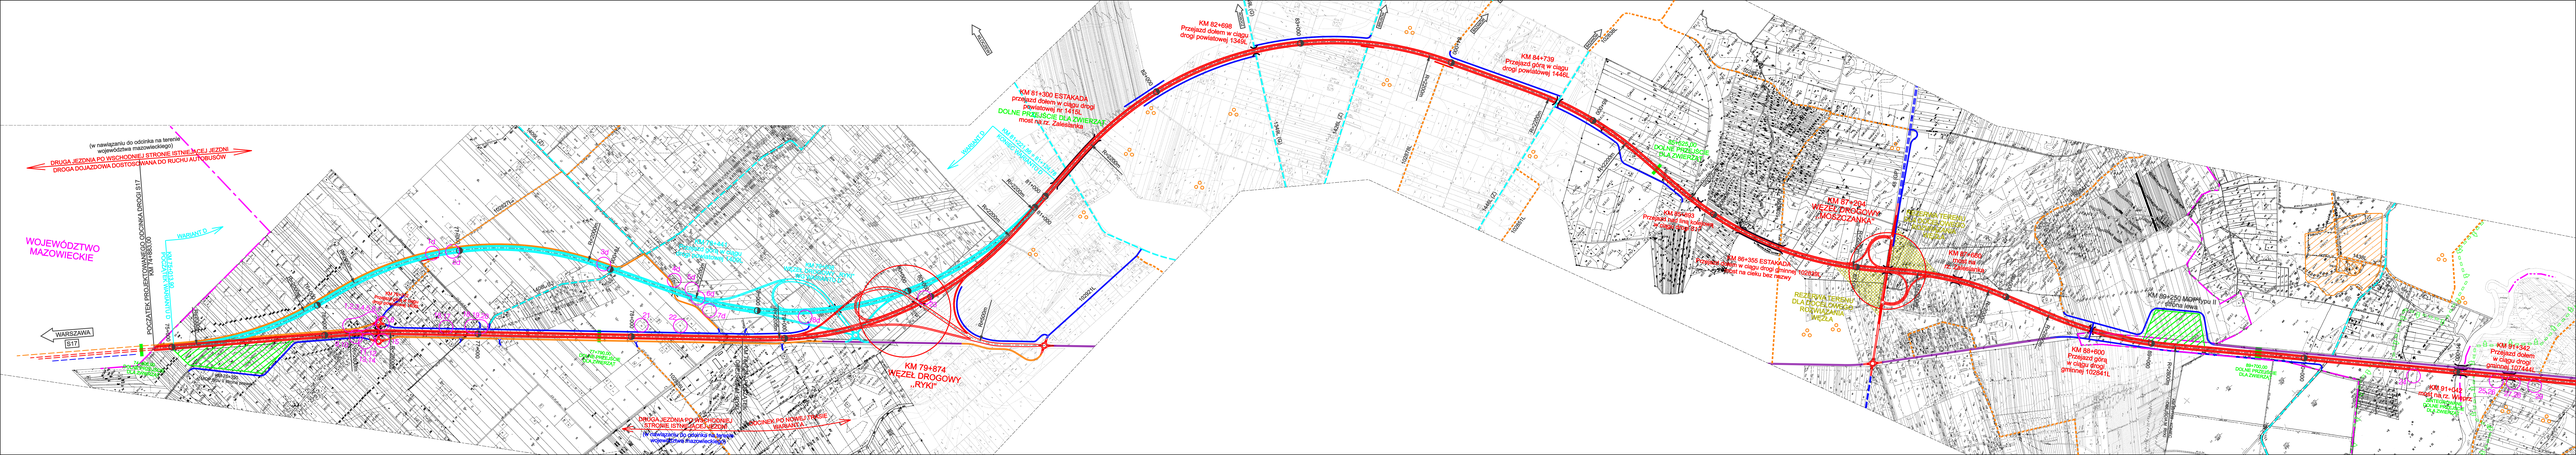
WOJEWÓDZTWO MAZOWIECKIE
(w nawiązaniu do odcinka na terenie województwa mazowieckiego)
DRUGA JEZDNIA PO WSCHODNIEJ STRONIE STRUMIENICE I JEZDNI DROGA DOJAZDOWA DOSTOSOWANA DO RUCHU AUTOBUSÓW
POCZĄTEK PROJEKTOWANEGO ODCINKA KRDOŚ 817
WARSZAWA
S17
Wariant D
KM 79+874 WĘZEŁ DROGOWY „RYKI"
KM 81+300 ESTAKADA przejazd dołem w ciągu drogi powiatowej nr 1416L
DOLNE PRZEJŚCIE DLA ZWIERZĄT
KM 82+698 Przejazd dołem w ciągu drogi powiatowej 1340L
KM 84+739 Przejazd górą w ciągu drogi powiatowej 1446L
KM 87+994 WĘZEŁ DROGOWY „MOSZCZANKA"
KM 88+355 ESTAKADA przejazd górą w ciągu drogi gminnej 102836L
KM 88+600 Przejazd górą w ciągu drogi gminnej 102841L
KM 89+250 MOST typu II
KM 91+542 Przejazd dołem w ciągu drogi gminnej 102844L
KM 91+604 nad rz. Wisłą
DRUGA JEZDNIA PO WSCHODNIEJ STRONIE STRUMIENICY I JEZDNI DROGA DOJAZDOWA DOSTOSOWANA DO RUCHU AUTOBUSÓW
(w nawiązaniu do granicy województwa mazowieckiego)