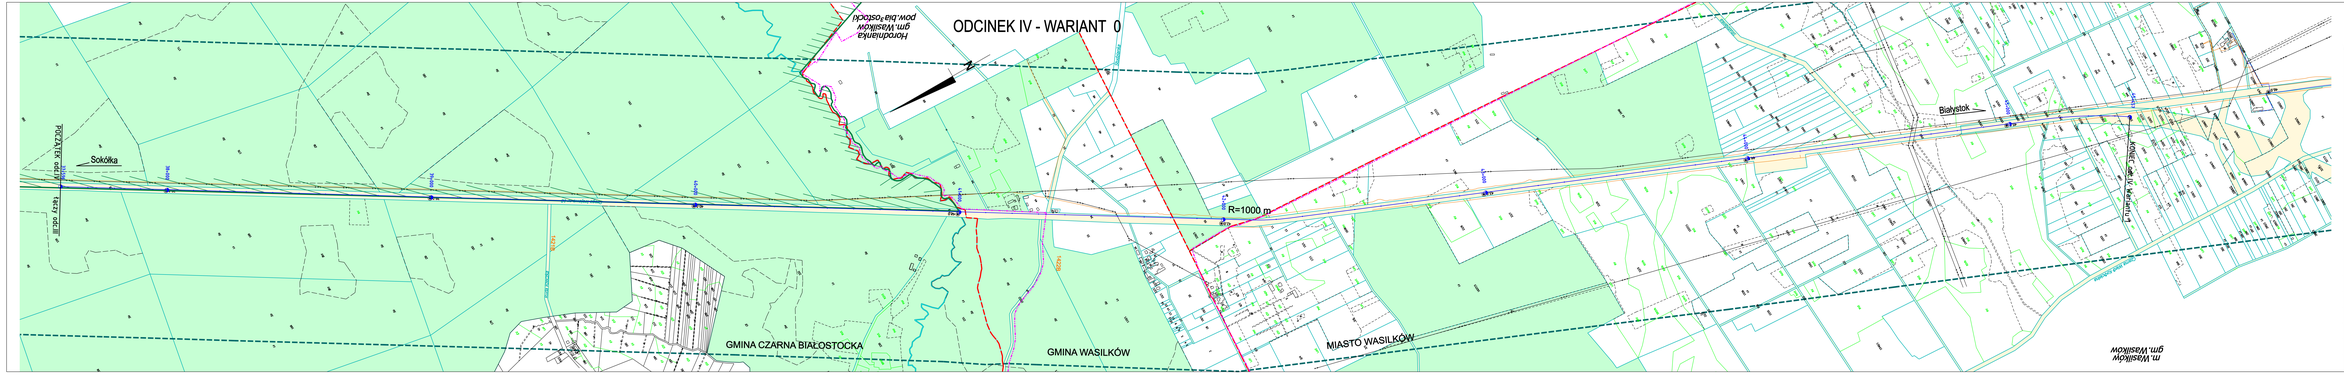

Inwestor: Generalna Dyrekcja Dróg Krajowych i Autostrad
Oddział w Białymstoku
ul. Zwycięstwa 2
15 - 703 Białystok

Jednostka projektowa: Sweco Infrastructure Ltd.
Sp. z o.o. Oddział w Polsce
ul. Rejtana 17
02-516 Warszawa
tel. +48 22 437 37 00
fax +48 22 437 37 01

Temat opracowania:

Rozbudowa drogi krajowej nr 19
do parametrów drogi klasy G
na odcinku od obwodnicy Sokółki
do obwodnicy Wasilkowa

Zlecenie nadawcy:

Droga krajowa nr 19
na odcinku od obwodnicy Sokółki
do obwodnicy Wasilkowa

Branża:	DROGOWA	Stadium:	KONCEPCJA WSTĘPNA

Tytuł rysunku: PLAN SYTUACYJNY - ODCINEK IV - WARIANT 0

Stanowisko:	Imię i nazwisko:	Data i podpis:	Podpis:
Główny Projektant:	mgr inż. Krzysztof Rataczyk	mgr inż. Krzysztof Rataczyk nr ewid. 0012/PDM/00	
Projektant:	mgr inż. Mariusz Szyszkowski	mgr inż. Mariusz Szyszkowski nr ewid. 0014/PDM/00	
Projektant:	mgr inż. Agnieszka Pietrykiewicz	mgr inż. Agnieszka Pietrykiewicz nr ewid. 0016/PDM/00	
Projektant:	mgr inż. Tomasz Kamrer	mgr inż. Tomasz Kamrer nr ewid. 0015/PDM/00	
Asystent projektanta:	mgr inż. Alina Dziewiałka		
Sprawdzający:	mgr inż. Piotr Nyklad	mgr inż. Piotr Nyklad nr ewid. 0013/PDM/00	

Nr arch.:	105/AKW/DPS-4.1.0/w1	Data:	06.2008	Skala:	1:5000
Nr rys.:	4.1.0	Arkusz:	-		